RIFERIMENTI ISTITUZIONALI

- (1) Municipio
- (2) Uffici Polizia Locale (anche sedi associazioni + servizi sociali)
- (3) Carabinieri

ISTRUZIONE

- (4) Scuola Media "Virgilio"
- (5) Scuola primaria di Santa Maria (Fogazzaro)
- (6) Scuola primaria di Camisano (Perlele)
- (7) Scuola primaria di Rampazzo (Marconi)
- (8) Asilo Nido/Scuola Materna Parrocchia di Rampazzo ("S.Gaetano")
- (9) Asilo Nido/Scuola Materna Parrocchia di Santa Maria ("Maria Immacolata")
- (10) Asilo Nido/Scuola Materna Parrocchia di San Nicolò ("Girardi")
- (11) Asilo Nido/Scuola Materna Comunale ("Gilodoni")

SPORT E ATTIVITA' SPORTIVA

- (12) Palazzetto dello Sport di via Stadio
- (13) Campi da tennis di via Stadio (A.S.D. Centro Tennis)
- (14) Campo da calcio (sintetico) con vani accessori
- (15) Piastra con spogliatoio polivalente
- (16) Stadio comunale "G. Dal Moso"
- (17) Piscina comunale
- (18) Centro Sportivo don Daniele Parlato
- (19) Centro Sportivo Parrocchia di Santa Maria

AREE CIMITERIALI

- (20) Cimitero di Rampazzo
- (21) Cimitero di Santa Maria
- (22) Cimitero di Camisano Vicentino

EDIFICI DI CULTO

- (23) Chiesa di Rampazzo (S.M.Maddalena)
- (24) Chiesa di Santa Maria (S.M.Rosario)
- (25) Chiesa di Camisano (San Nicolò)

SERVIZI

- (26) Depuratore comunale (dismesso)
- (27) Ufficio Postale

CASE DI RIPOSO E COMUNITA' DISABILI

- (28) Casa riposo a Santa Maria "Serse Panizzoni"
- (29) Casa riposo a Camisano "Giaccom"
- (30) "Il Nuovo Ponte"/"Casa il Sogno", Comunità Alloggio per persone disabili

CENTRI CULTURALI E CIVICI

- (31) Biblioteca Civica Comunale e Ufficio Cultura
- (32) Centro Civico Burno di via Pomari
- (33) Centro Culturale e Ricreativo Santa Maria

ATTIVITA' LUDICHE E ASSOCIAZIONISMO

- (34) Sala Cinema Teatro "Lux" (parrocchiale)
- (35) Associazione "Contrà Pieve" (sagra, punto di aggregazione)
- (36) Sala Padre Valeriano Cobbe (parrocchiale)
- (37) Oratorio Parrocchia di S.M. Maddalena
- (38) Oratorio Parrocchia di S. Maria
- (39) Oratorio Parrocchia di S. Nicolò

SANITA'

- (40) Centro Medico Sportivo e Riabilitazione (privato)
- (41) Distretto ULSS Santa Maria
- (42) Poliambulatorio "Data Clinica" (privato)
- (43) Poliambulatorio "San Nicolò" (privato)

ATTIVITA' COMMERCIALI SIGNIFICATIVE

- (44) Supermercato "Dì Discount"
- (45) Centro commerciale "Le Vele"
- (46) Supermercato
- (47) Supermercato Eurospar

- PRINCIPALI PARCHEGGI AUTO PUBBLICI
- STALLI DI SOSTA ACCESSIBILE AI DISABILI (con numero complessivo)
- STALLI DI SOSTA PARZIALMENTE ACCESSIBILE AI DISABILI (con numero complessivo)
- NUOVI STALLI DI SOSTA-PER DISABILI PREVISTI DAL PEBA (con numero complessivo)
- PERCORSO DEDICATO O PROMISCUO PEDONALE/CICLABILE ACCESSIBILE
- PERCORSO DEDICATO O PROMISCUO PEDONALE/CICLABILE PARZIALMENTE ACCESSIBILE
- NUOVO PERCORSO DEDICATO O PROMISCUO PEDONALE/CICLABILE PREVISTO DAL PEBA
- PRINCIPALI AREE A PARCHI, GIARDINI, VERDE PUBBLICO DI NATURA PUBBLICA
- ERP SCHEDA RILIEVO URBANO CON INTERVENTO PROGRAMMATO
- ERB SCHEDA RILIEVO EDILIZIO CON INTERVENTO PROGRAMMATO

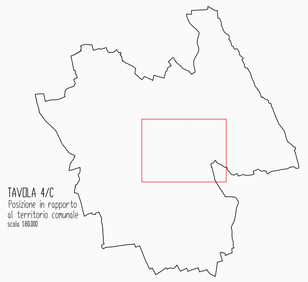

TAVOLA 4/C
Posizione in rapporto al territorio comunale
scala 1:80.000

Regione del VENETO

Comune di CAMISANO VICENTINO
Piazza Umberto I n.1 - 36043 Camisano Vicentino (VI) - C.F. 00237610245 - P.I. 00906210246

PEBA

Piano Eliminazione Barriere Architettoniche

in Camisano Vicentino

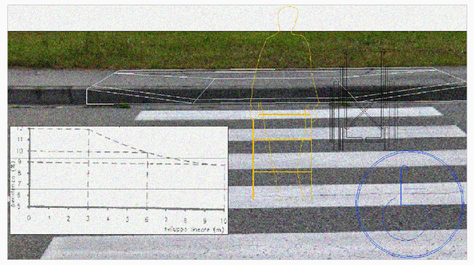

REVISIONE	DATA	MOTIVO	SCALA 1:2.000
01	11/2018	Prima Emissione	U.M.
02	12/2018	Emissione Finale	COD. ELAB. 4C.PDF

Carta degli interventi programmati
CAMISANO NORD frazione. Sviluppo a scala maggiore.

ELABORATO **4/C**

ESEGUITO	VERIFICA TECNICA	VERIFICA SICUREZZA	APPROVATO
G.R.	G.R./G.Z.	G.R./G.Z.	G.Z.

RESPONSABILE DEL PROCEDIMENTO
Adalberto Segato geometra
Ufficio Tecnico Comunale di Camisano Vicentino

STUDIO INCARICATO
S.T.Eng. Studio Eng.
Via Cimitero, 3 - 36030 Caldogno (VI) - cell. 348 8 Via
tel. 0445/364111 - fax 0445/364111
e-mail: segato@stengineering.it
Istituti Geografici Militari pubblicazione n.1079

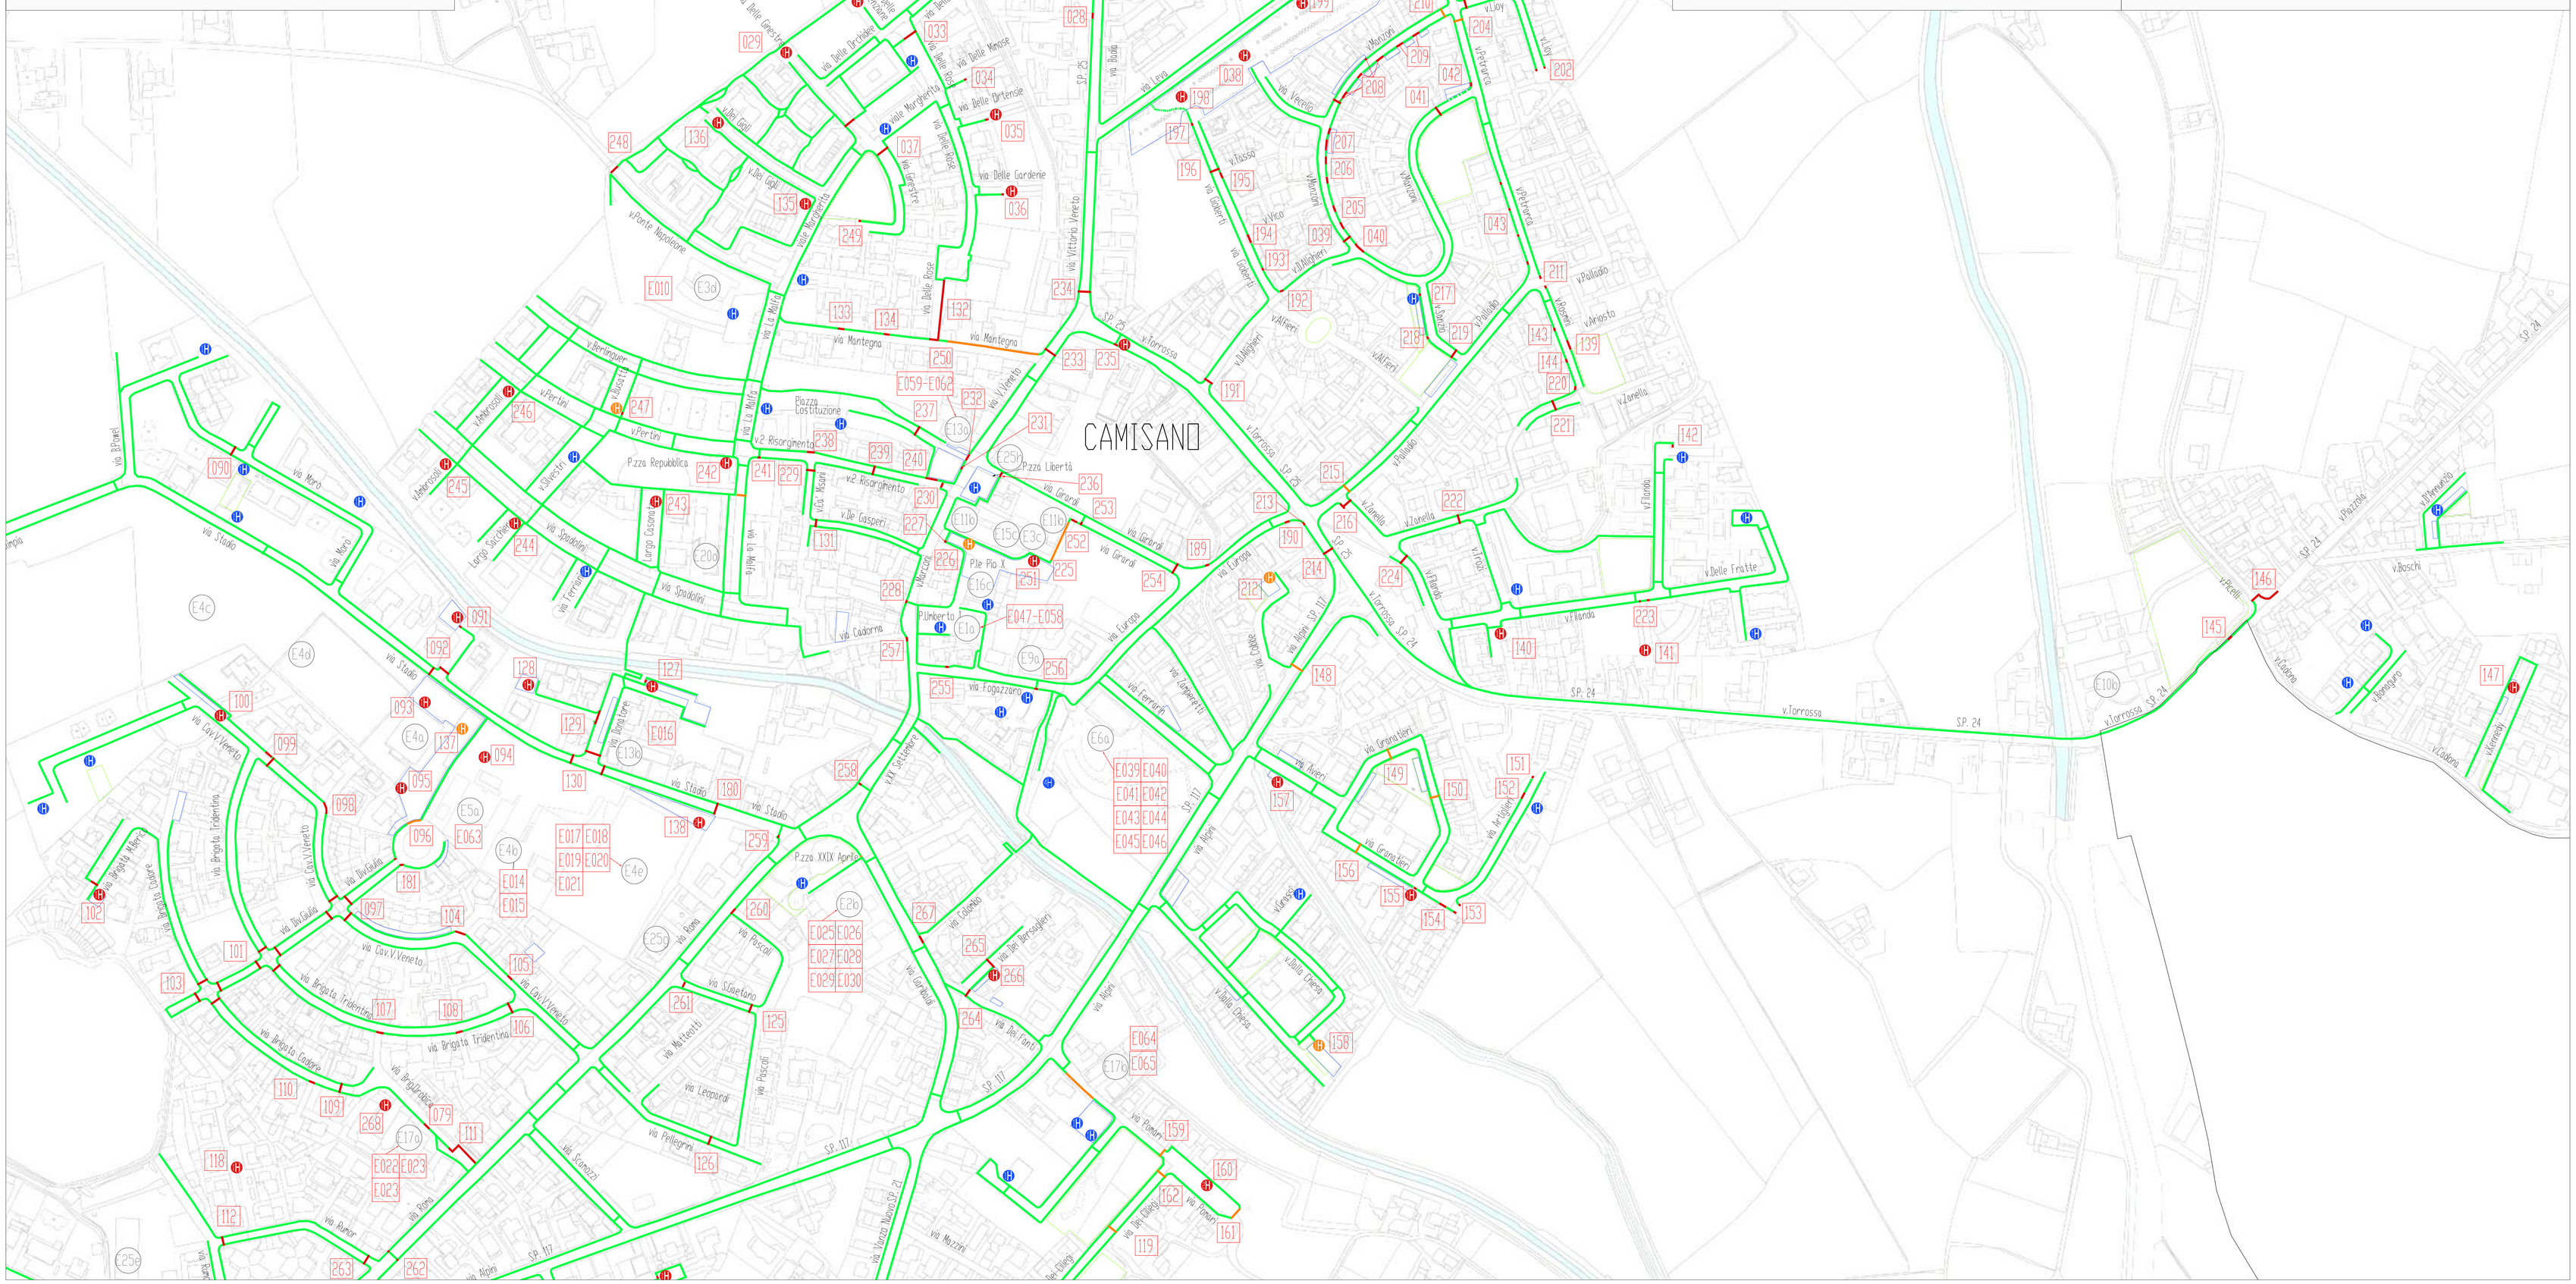
CAMISANO
Piazza Costituzione
P.zza Repubblica
P.zza Libertà
P.zza XXIX Aprile
Ple Pio X
via Vittorio Veneto
via Monte Grappa
via Belle Orchidee
via Belle Ortensie
via Belle Gardenie
via Belle Rose
via Mantegna
via Garibaldi
via Garibaldi
via Garibaldi