


FASE N° 3

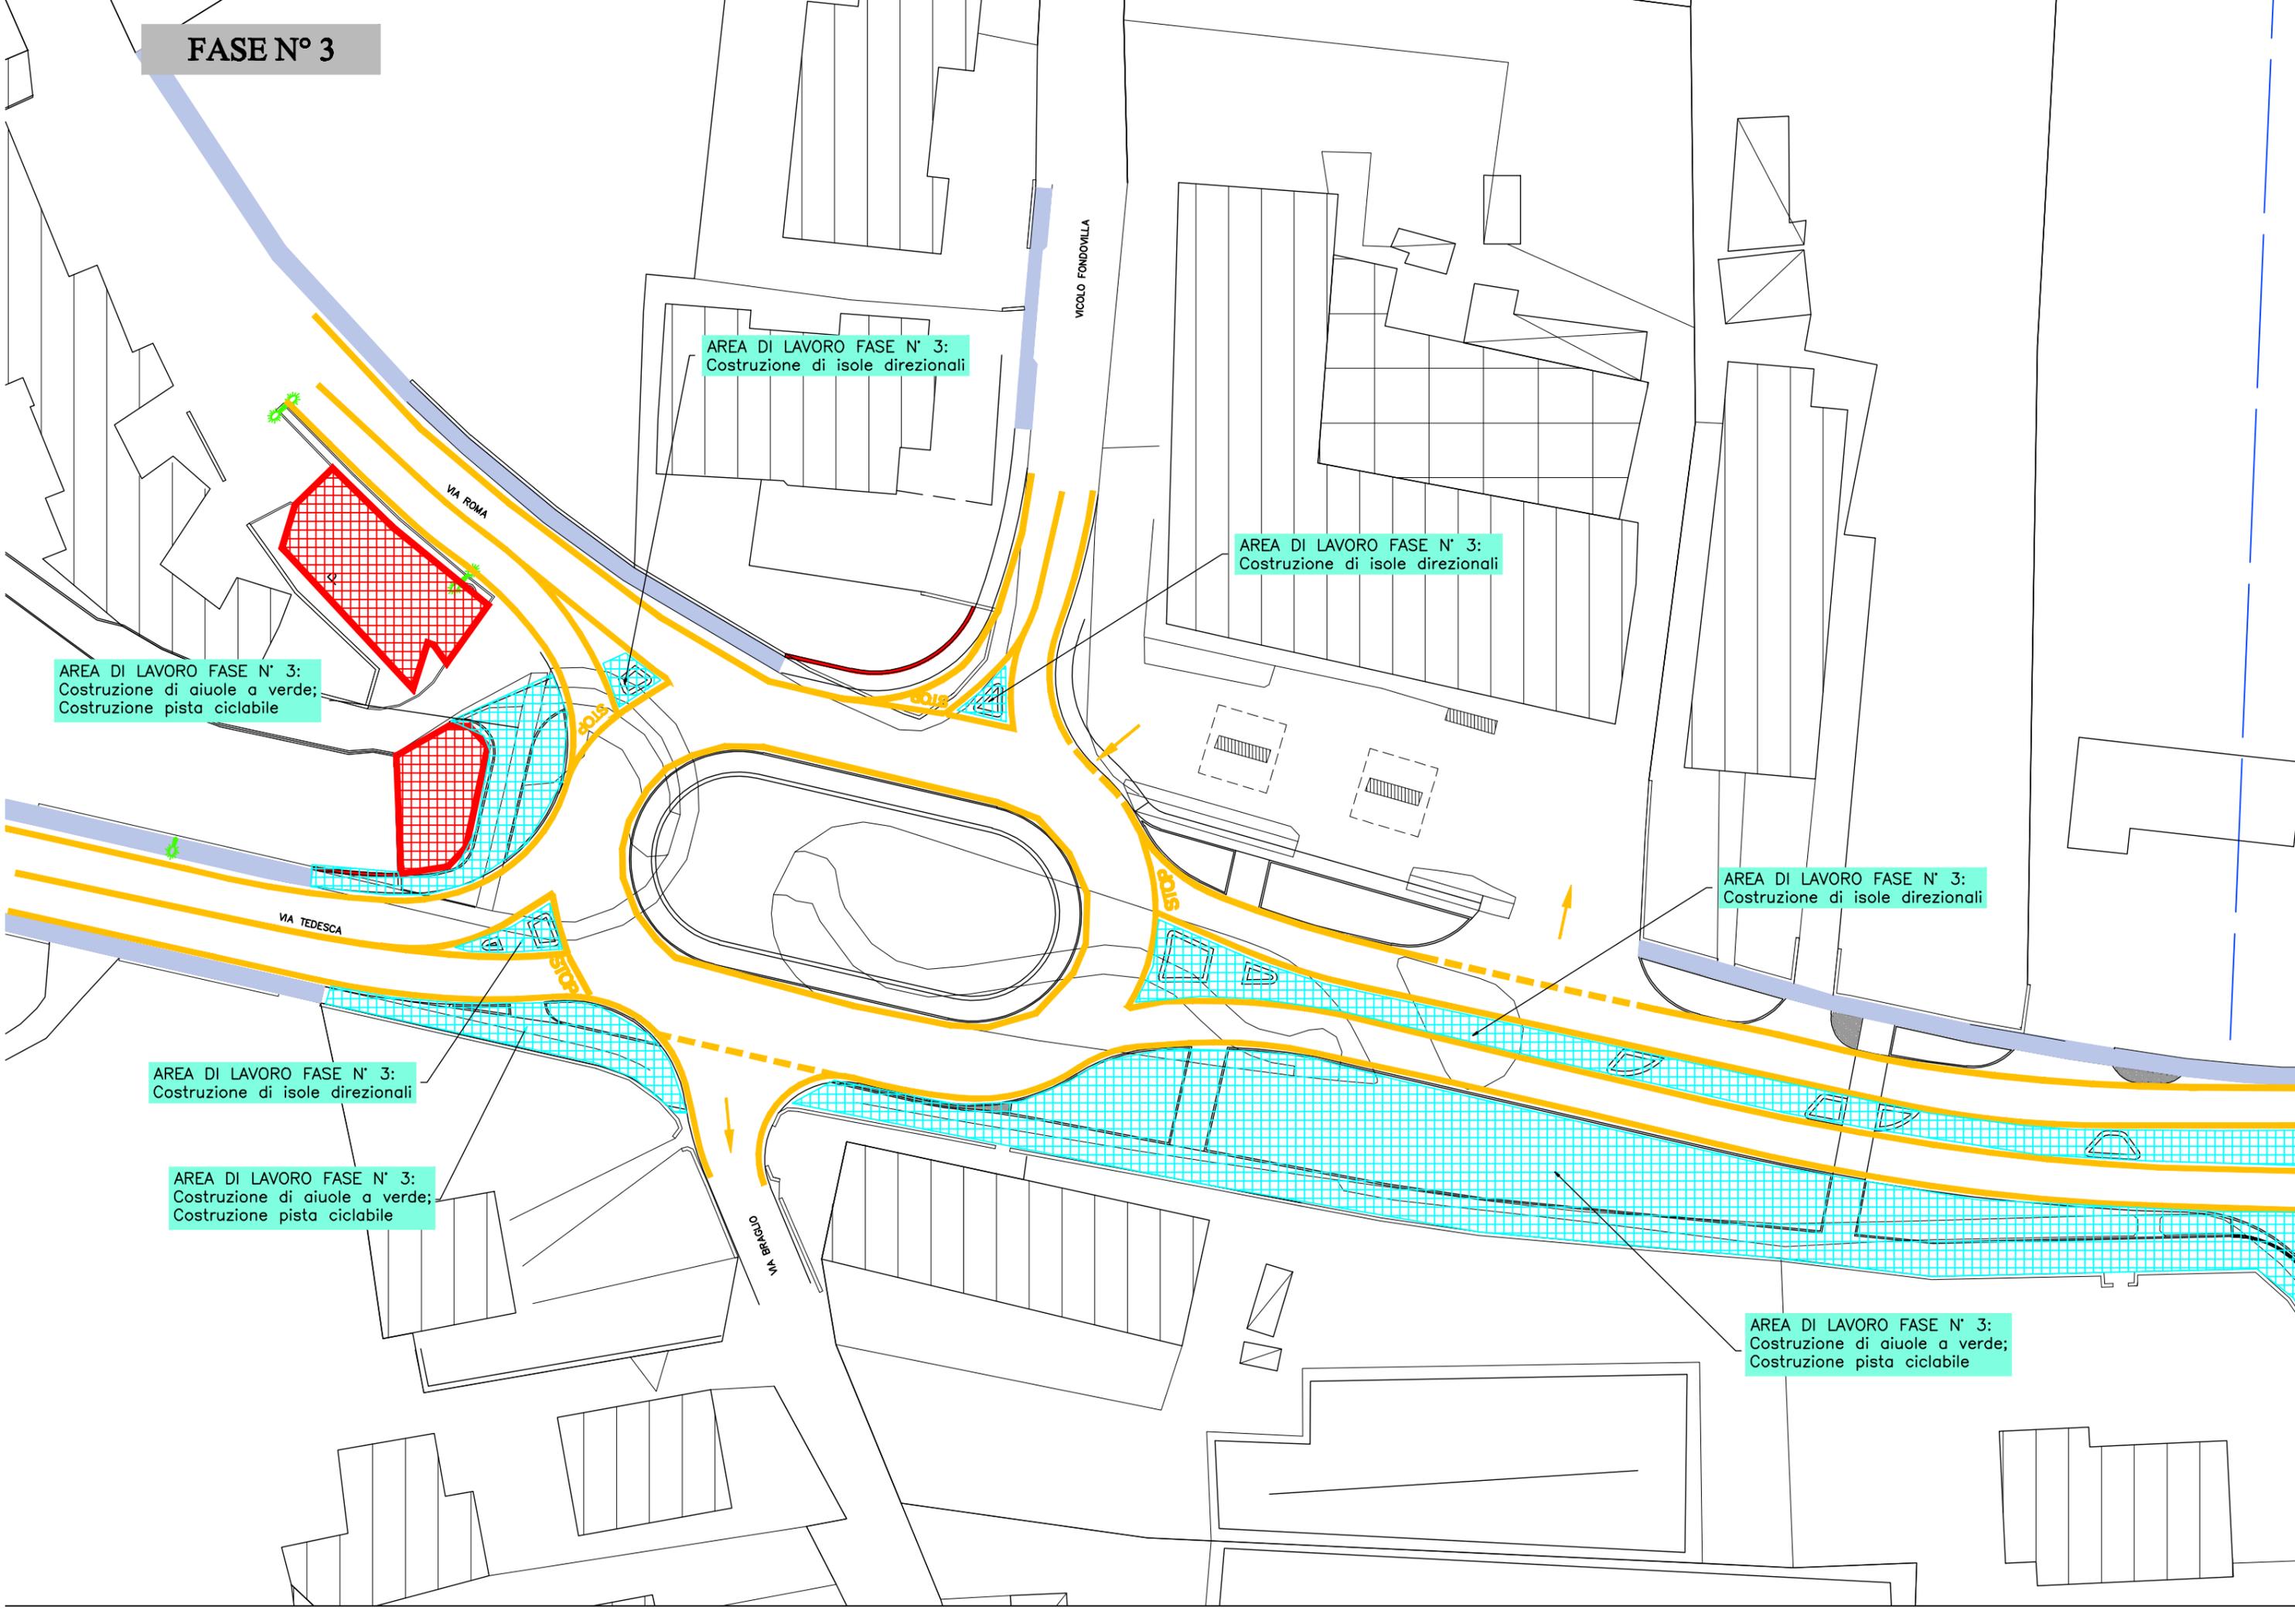

AREA DI LAVORO FASE N° 3:
Costruzione di isole direzionali

AREA DI LAVORO FASE N° 3:
Costruzione di isole direzionali

AREA DI LAVORO FASE N° 3:
Costruzione di aiuole a verde;
Costruzione pista ciclabile

AREA DI LAVORO FASE N° 3:
Costruzione di isole direzionali

AREA DI LAVORO FASE N° 3:
Costruzione di isole direzionali

AREA DI LAVORO FASE N° 3:
Costruzione di aiuole a verde;
Costruzione pista ciclabile

AREA DI LAVORO FASE N° 3:
Costruzione di aiuole a verde;
Costruzione pista ciclabile

VIA ROMA

VIA TEVESCA

VICOLO FONDOVILLA

VIA RAPALLO