


Codice intervento	Descrizione intervento	Codice criticità	Importo [€]
INT_01	Studio di ricalibratura di sezione e pendenze dello Scolo Settimo	CR_01 e CR_02	/
INT_02	Apertura di affossature in area privata	CR_03	2148.00
INT_03	Studio di ricalibratura di sezione e pendenze dello Scolo Paluella	CR_03 e CR_04	/
INT_04	Espurgo per ripristino del capofosso tombinato fino allo Scolo Paluella	CR_05	7664.00
INT_07	Progettazione e sviluppo di adeguata rete di fognatura per il drenaggio delle acque meteoriche	CR_08	/
INT_08	Progettazione e sviluppo di adeguata rete a cielo aperto per lo scolo verso la rete consortile	CR_08	/
INT_09	Installazione di un impianto di sollevamento nel tratto terminale dello Scolo Canton	CR_09	122324.00
INT_10	Studio per intervento su Bacchiglione e Scolo Riale nei tratti prossimi alla criticità	CR_09	/
INT_11	Installazione di un impianto di sollevamento nel tratto terminale dello Scolo Riale	CR_09	122324.00
INT_12	Installazione di un impianto di sollevamento nel tratto terminale dello Scolo Lampertico	CR_10	122324.00
INT_15	Ricalibratura di sezione e pendenze di porzione dello Scolo Riale	CR_12	5088.00

LEGENDA

- Confini comunali
- Confini Consorzio
- Idrografia principale
- Bacini idraulici
 - Bacchiglione tra centrale di Perarolo e L.E.B.
 - Bacchiglione tra L.E.B. e Tesinella
 - Bacchiglione tra Tesina e centrale di Perarolo
 - Ceresone - Tesina Padovana
- Confine sottobacini
- Interventi individuati nel PdA
 - Interventi areali
 - Interventi lineari
 - Interventi puntuali

Fognatura

- Tipo di rete
 - bianca
 - mista
- Rete minore lineare a cielo aperto
 - manutenzione non necessaria
 - manutenzione auspicabile
 - manutenzione necessaria
 - non classificato
- Stato di manutenzione
 - manutenzione non necessaria
 - manutenzione auspicabile
 - manutenzione necessaria
 - non classificato
- Tombinamenti
 - pulizia necessaria
 - pulizia auspicabile
 - pulizia non necessaria
 - non classificato
- Affossature scomparse
 - Affossature scomparse
- Direzione di deflusso
 - certo
 - non rilevabile, presunto
- Rete minore areale
 - Rete minore areale

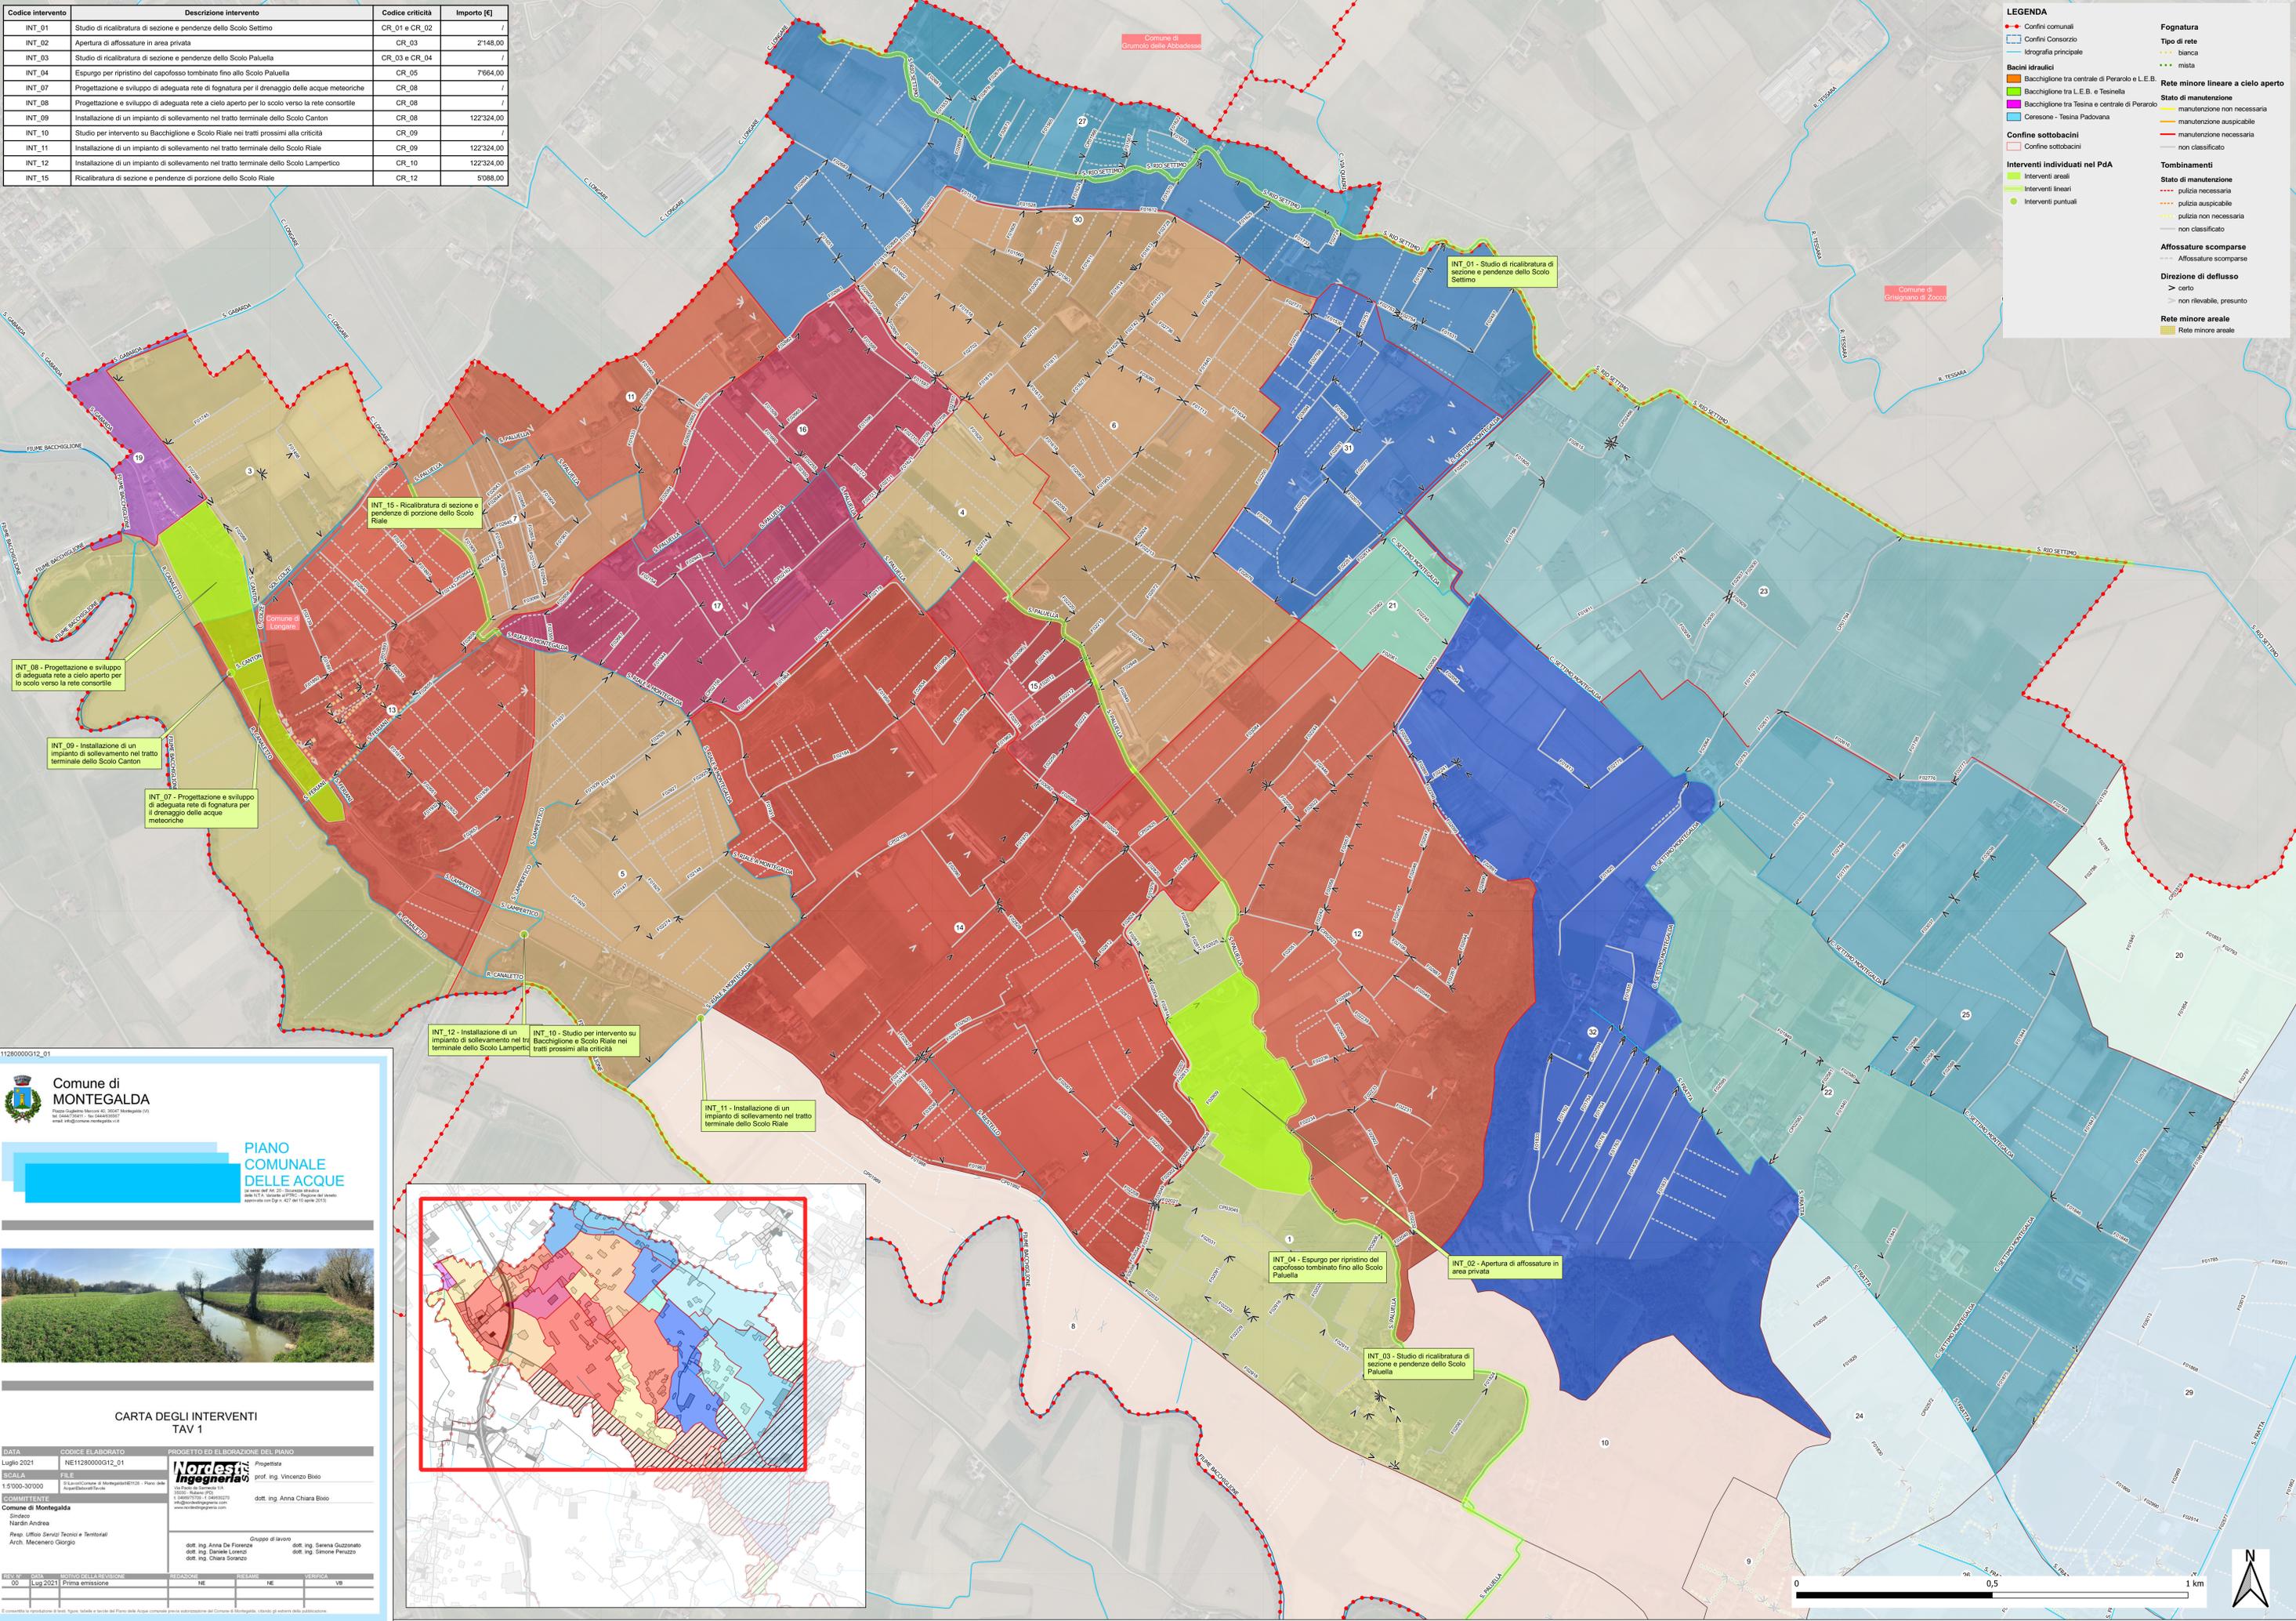

INT_08 - Progettazione e sviluppo di adeguata rete a cielo aperto per lo scolo verso la rete consortile

INT_09 - Installazione di un impianto di sollevamento nel tratto terminale dello Scolo Canton

INT_07 - Progettazione e sviluppo di adeguata rete di fognatura per il drenaggio delle acque meteoriche

INT_15 - Ricalibratura di sezione e pendenze di porzione dello Scolo Riale

INT_01 - Studio di ricalibratura di sezione e pendenze dello Scolo Settimo

INT_12 - Installazione di un impianto di sollevamento nel tratto terminale dello Scolo Lampertico

INT_10 - Studio per intervento su Bacchiglione e Scolo Riale nei tratti prossimi alla criticità

INT_11 - Installazione di un impianto di sollevamento nel tratto terminale dello Scolo Riale

INT_04 - Espurgo per ripristino del capofosso tombinato fino allo Scolo Paluella

INT_02 - Apertura di affossature in area privata

INT_03 - Studio di ricalibratura di sezione e pendenze dello Scolo Paluella

Comune di **MONTEGALDA**

PIANO COMUNALE DELLE ACQUE

CARTA DEGLI INTERVENTI TAV 1

DATA	CODICE ELABORATO	PROGETTO ED ELABORAZIONE DEL PIANO
Luglio 2021	NE1128000012_01	Progettista
SCALA	FILE	
1:5'000-30'000		
COMMITTENTE	Comune di Montegalda	
	Sindaco: Nardin Andrea	
	Resp. Ufficio Servizi Tecnici e Territoriali: Arch. Mecenero Giorgio	
	Gruppo di lavoro: dott. Ing. Anna De Firenze, dott. Ing. Daniele Lorenzi, dott. Ing. Chiara Soranzo, dott. Ing. Serena Guzzonato, dott. Ing. Simone Pavesio	

REV. DATA MOTIVO DELLA REVISIONE REVISIONE VERIFICA

00 Lug 2021 Prima emissione NE NE VB

