


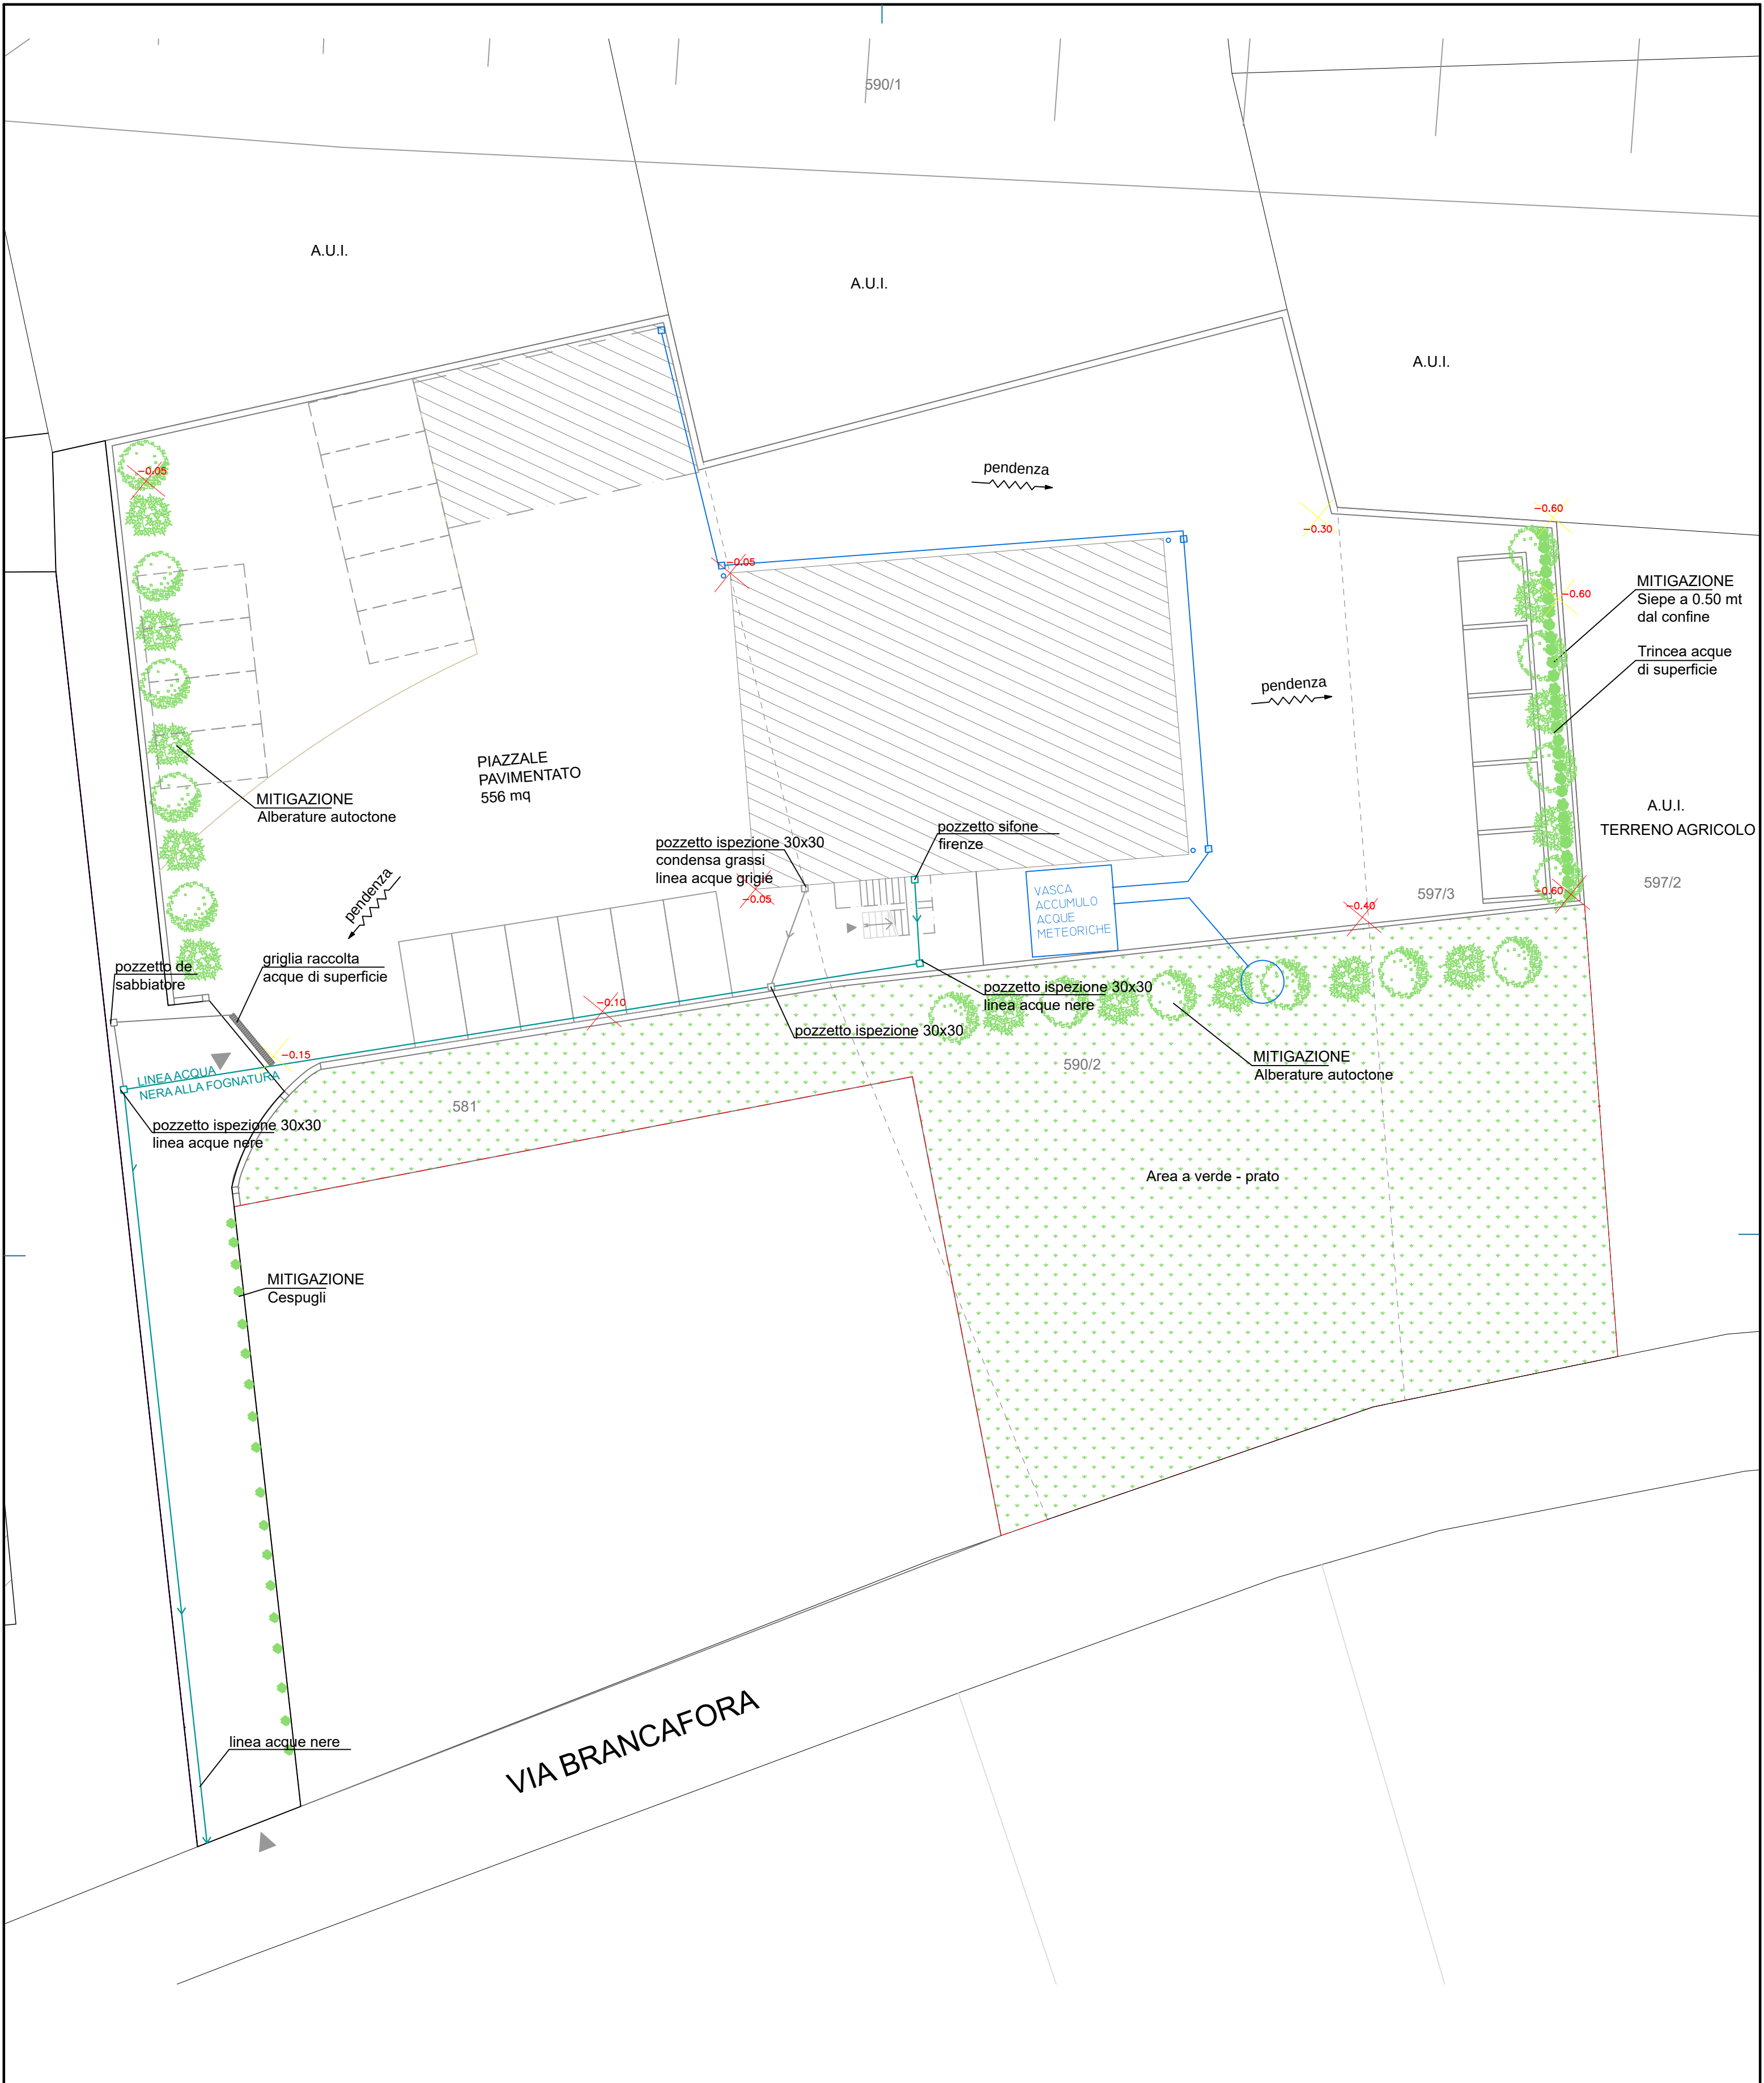

STUDIO DI PROGETTAZIONE

MARCO NICOLETTI ARCHITETTO

sede via s. Giovanni Bosco - SANTORSO - (VI) Tel. 0445/649055

COMMITTENTE

EDILCASA DI CAROTTA SIMONE & C. S.A.S.

PROGETTO: AI SENSI DELLA L.R 55/12

NUOVO CAPANNONE A MAGAZZINO DEPOSITO

DESCRIZIONE

TAVOLA MITIGAZIONI AMBIENTALI

DATE AGGIORNAMENTI	ARCHIVIO N°	Disegnato da:	n° progressivo AGG. - 01	A	CA	F	TAVOLA N°.
1 1 7 0 9 2 3		Dimensioni:	n° totale	SE	IE	ISA	1441
2				IC	IF	IV	
3				ATT.	PROC.	SOVR.	
4		DATA 091123	SCALA 1 : 200				Totale tavole
5		Questo disegno é di proprietà dello STUDIO ed é protetto a termini di legge. ©					