

LEGENDA


-  Confine Comunale
-  Sezioni rilevate

Altimetria terreno

-  25.00 m
-  27.50 m
-  30.00 m
-  32.50 m
-  35.00 m

QUADRO CONOSCITIVO

-  Rete idrografica minore
-  Rete idrografica maggiore
-  Elementi puntuali (attraversamenti, chiaviche, botti a sifone ecc...)
-  Futuro bacino di laminazione

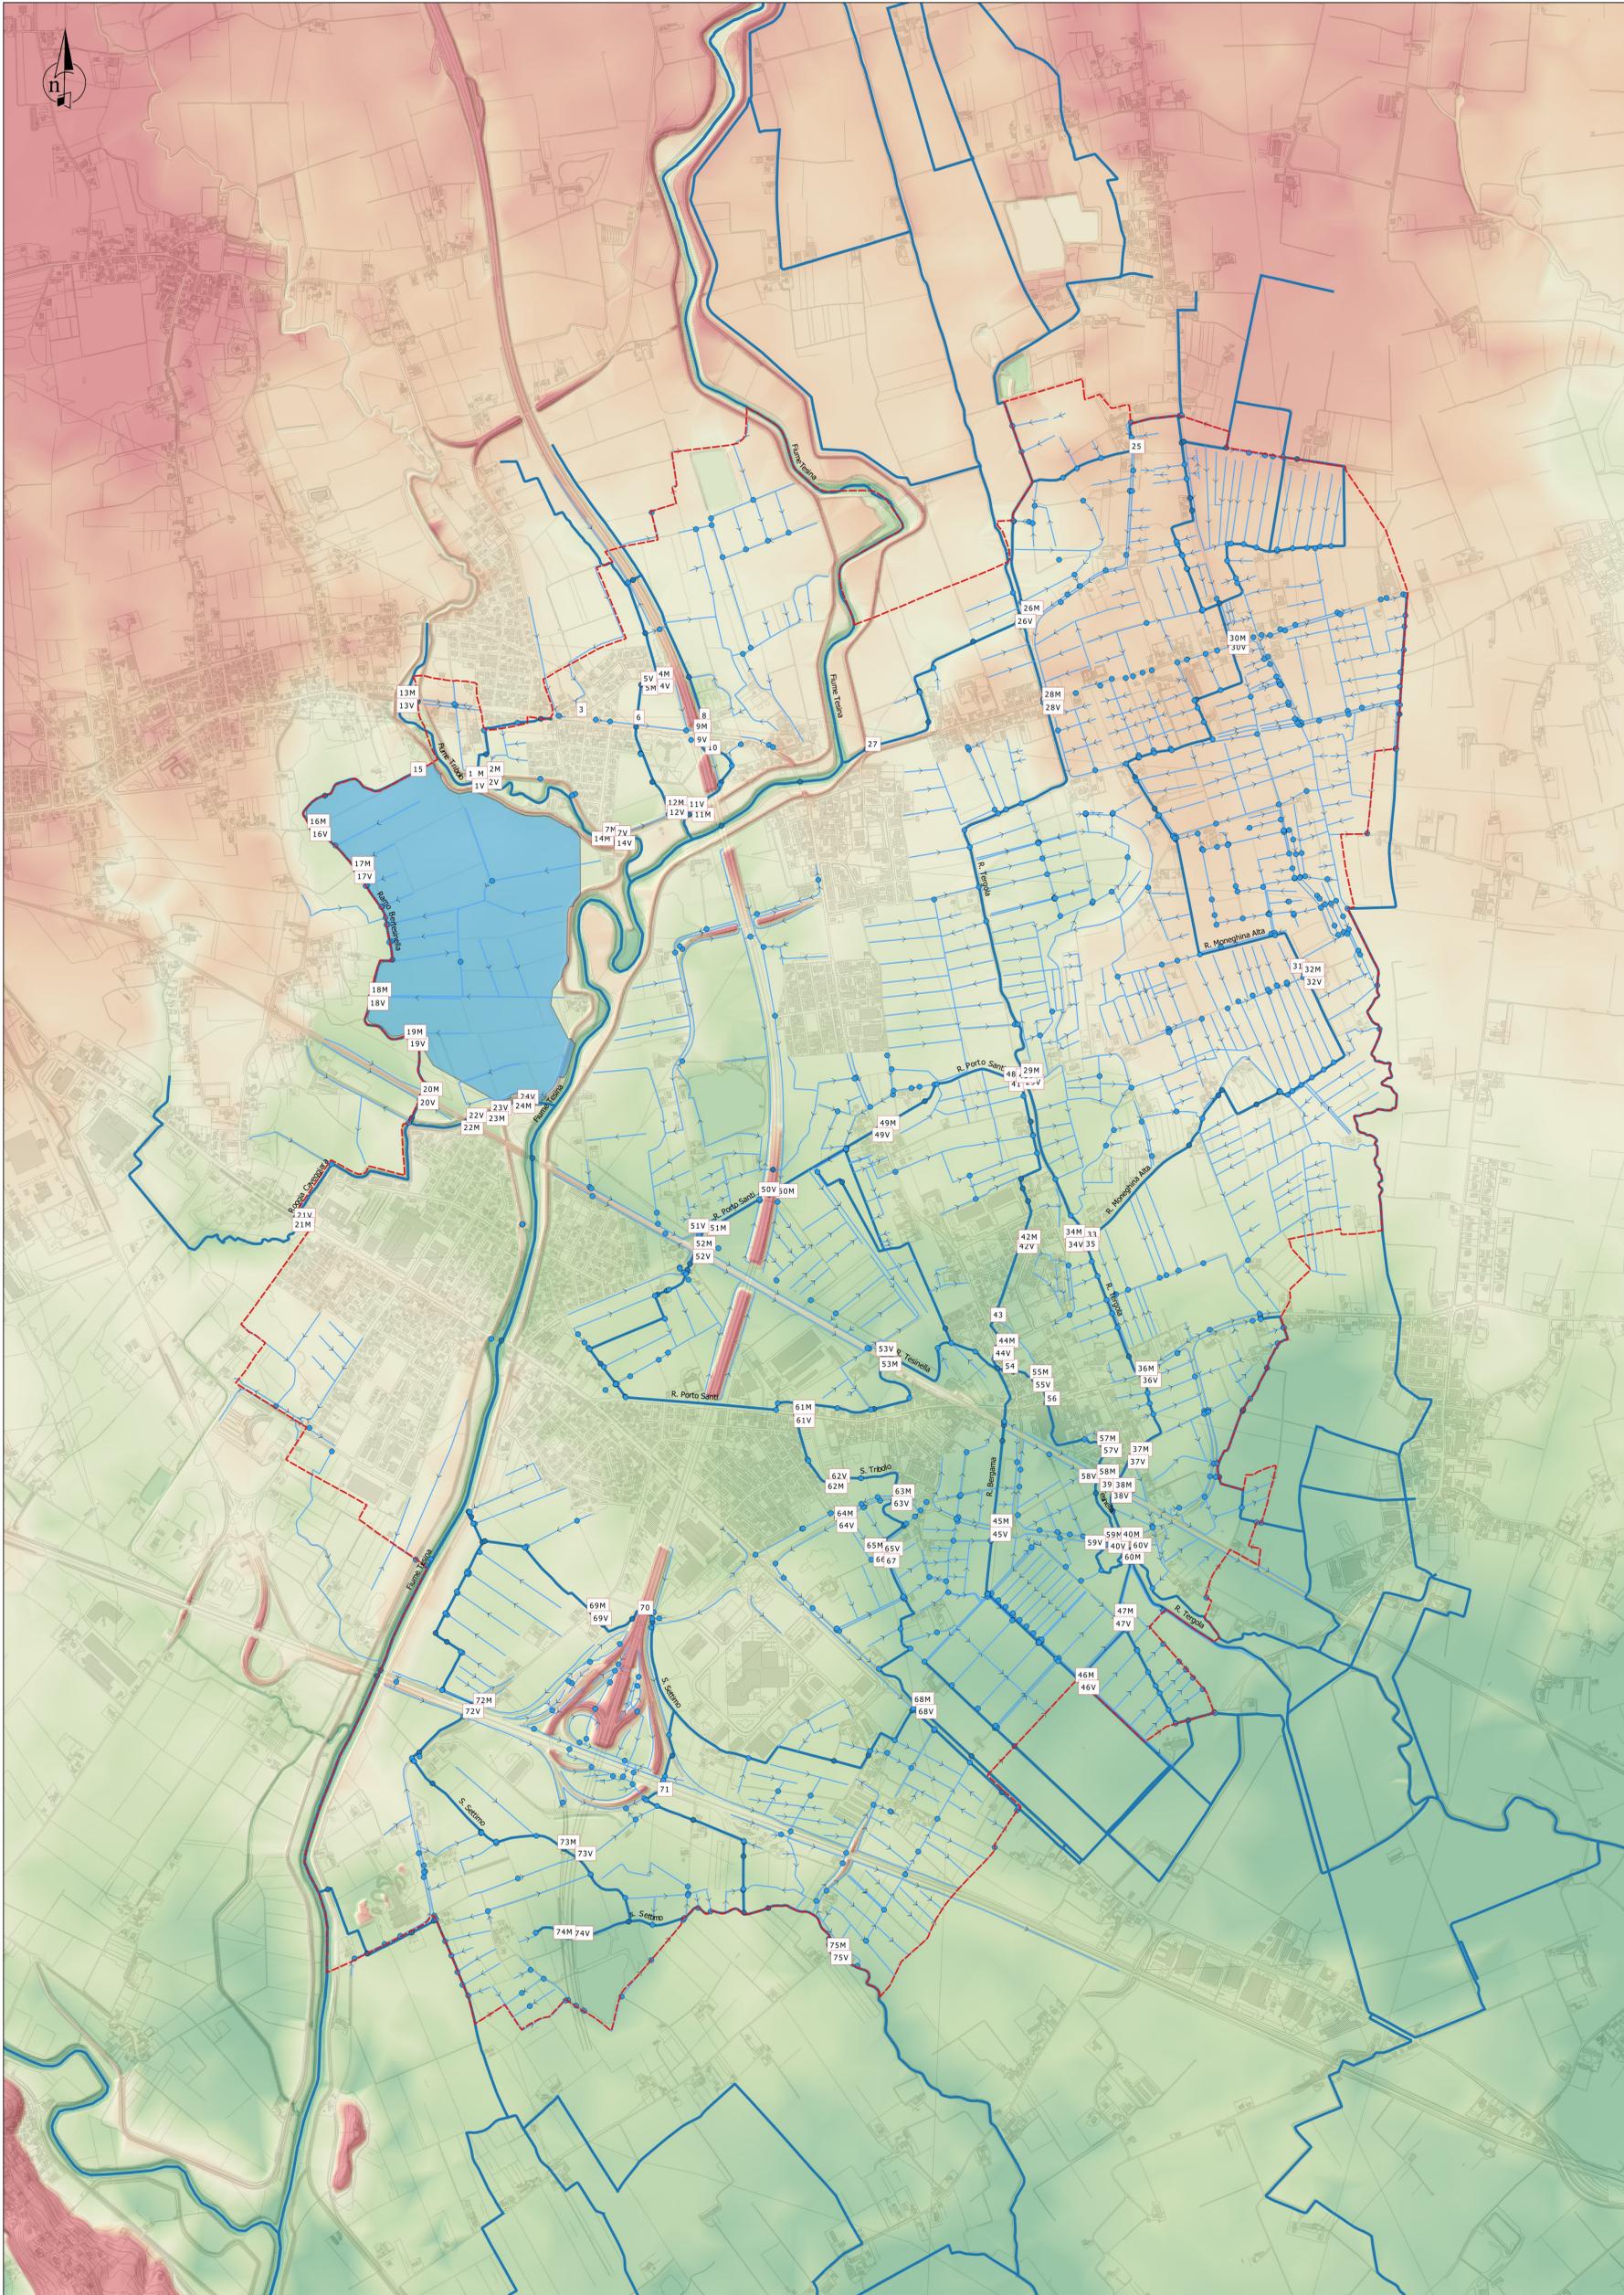


 Comune di Torri di Quartesolo
 Provincia di Vicenza

PIANO COMUNALE DELLE ACQUE

Tav.4
Carta della rete idrografica e sezioni
significative
 scala 1:10.000

CIG: ZCE1A08980
 codice commessa
 102-18
 codice elaborato
 102-18PA_Lav_01-06_Rev00.aps

PROGETTAZIONE

Bonollo s.r.l.
 studio d'ingegneria
 e architettura
 Corso Papa S. Croce 12
 36100 Vicenza - Italia
 e-mail: studiob@bonolloingegneria.it
 arch. Monica Bonollo


STUDIO PROGEA
 Viale Riviera Benca 453
 36100 Vicenza - Italia
 e-mail: info@studioprogea.it
 dott. for. Cesare Caribolato

GRUPPO DI LAVORO
 ing. Gaspare Andreella
 ing. Manika Righetto
 dott. for. Michele Carta
 ing. Luca Andreotto
 geom. Walter Consolaro
 dott. trr Marco Panozzo

Sindaco:
 Ernesto Ferretto
 Responsabile struttura tecnica:
 arch. Roberto Grisolia

Questo documento redatto da Bonollo s.r.l. e Studio Progea per il Comune di Torri di Quartesolo non potrà essere copiato, riprodotto o altrimenti pubblicato in tutto o in parte senza autorizzazione scritta.