


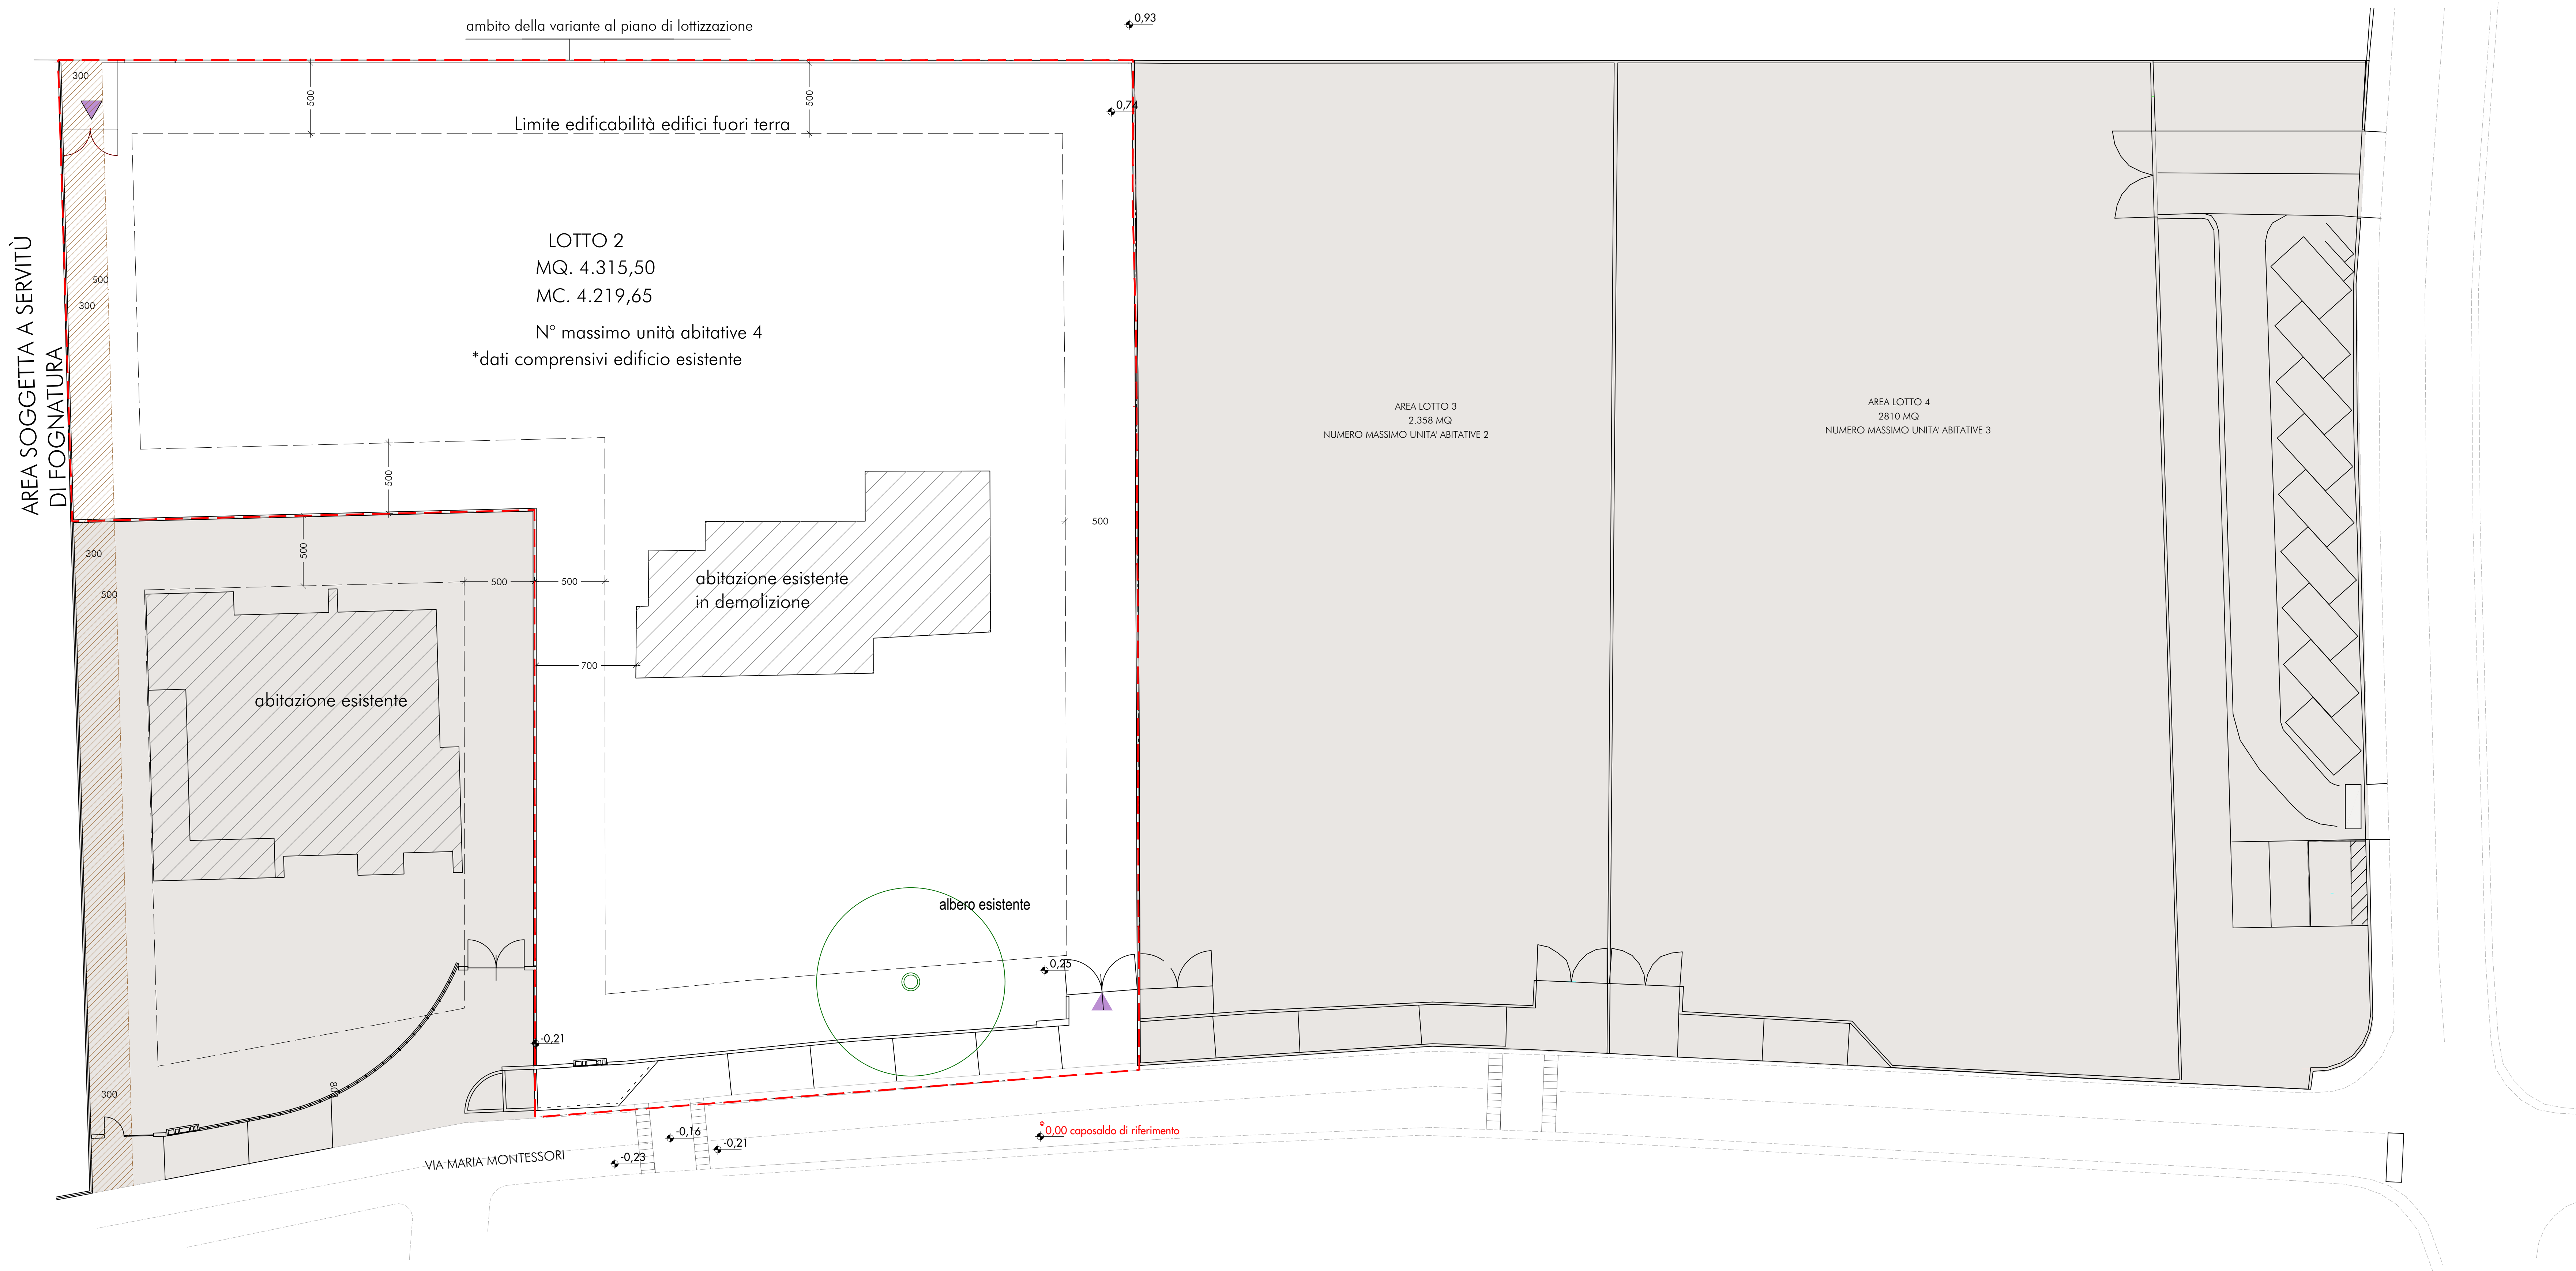

- ambito della variante al piano di lottizzazione
- limite edificabilità edifici fuori terra
- sagoma edifici esistenti
- cancello carraio d'entrata ai lotti
- cancello carraio esistente
- dosso di rallentamento modificato
- superficie a parcheggio pubblico esistente mq. 89.00
- superficie interessata piano variante mq 4.315,5
- area non oggetto di intervento
- area soggetta a servitù di fognatura

zugliano vicenza

**PDL La Gardenia**  
Variante al PdL La Gardenia  
limitatamente al lotto 2

**T.03** PdL La Gardenia - progetto di variante  
PLANIMETRIA DI PROGETTO

scala 1:200

revisione rev 00

data gennaio 2025

progetto e direzione lavori richiedenti  
arch. elisa fortuna spezzapria giorgia