



SEZIONE A-A DI PROGETTO
SCALA 1:20

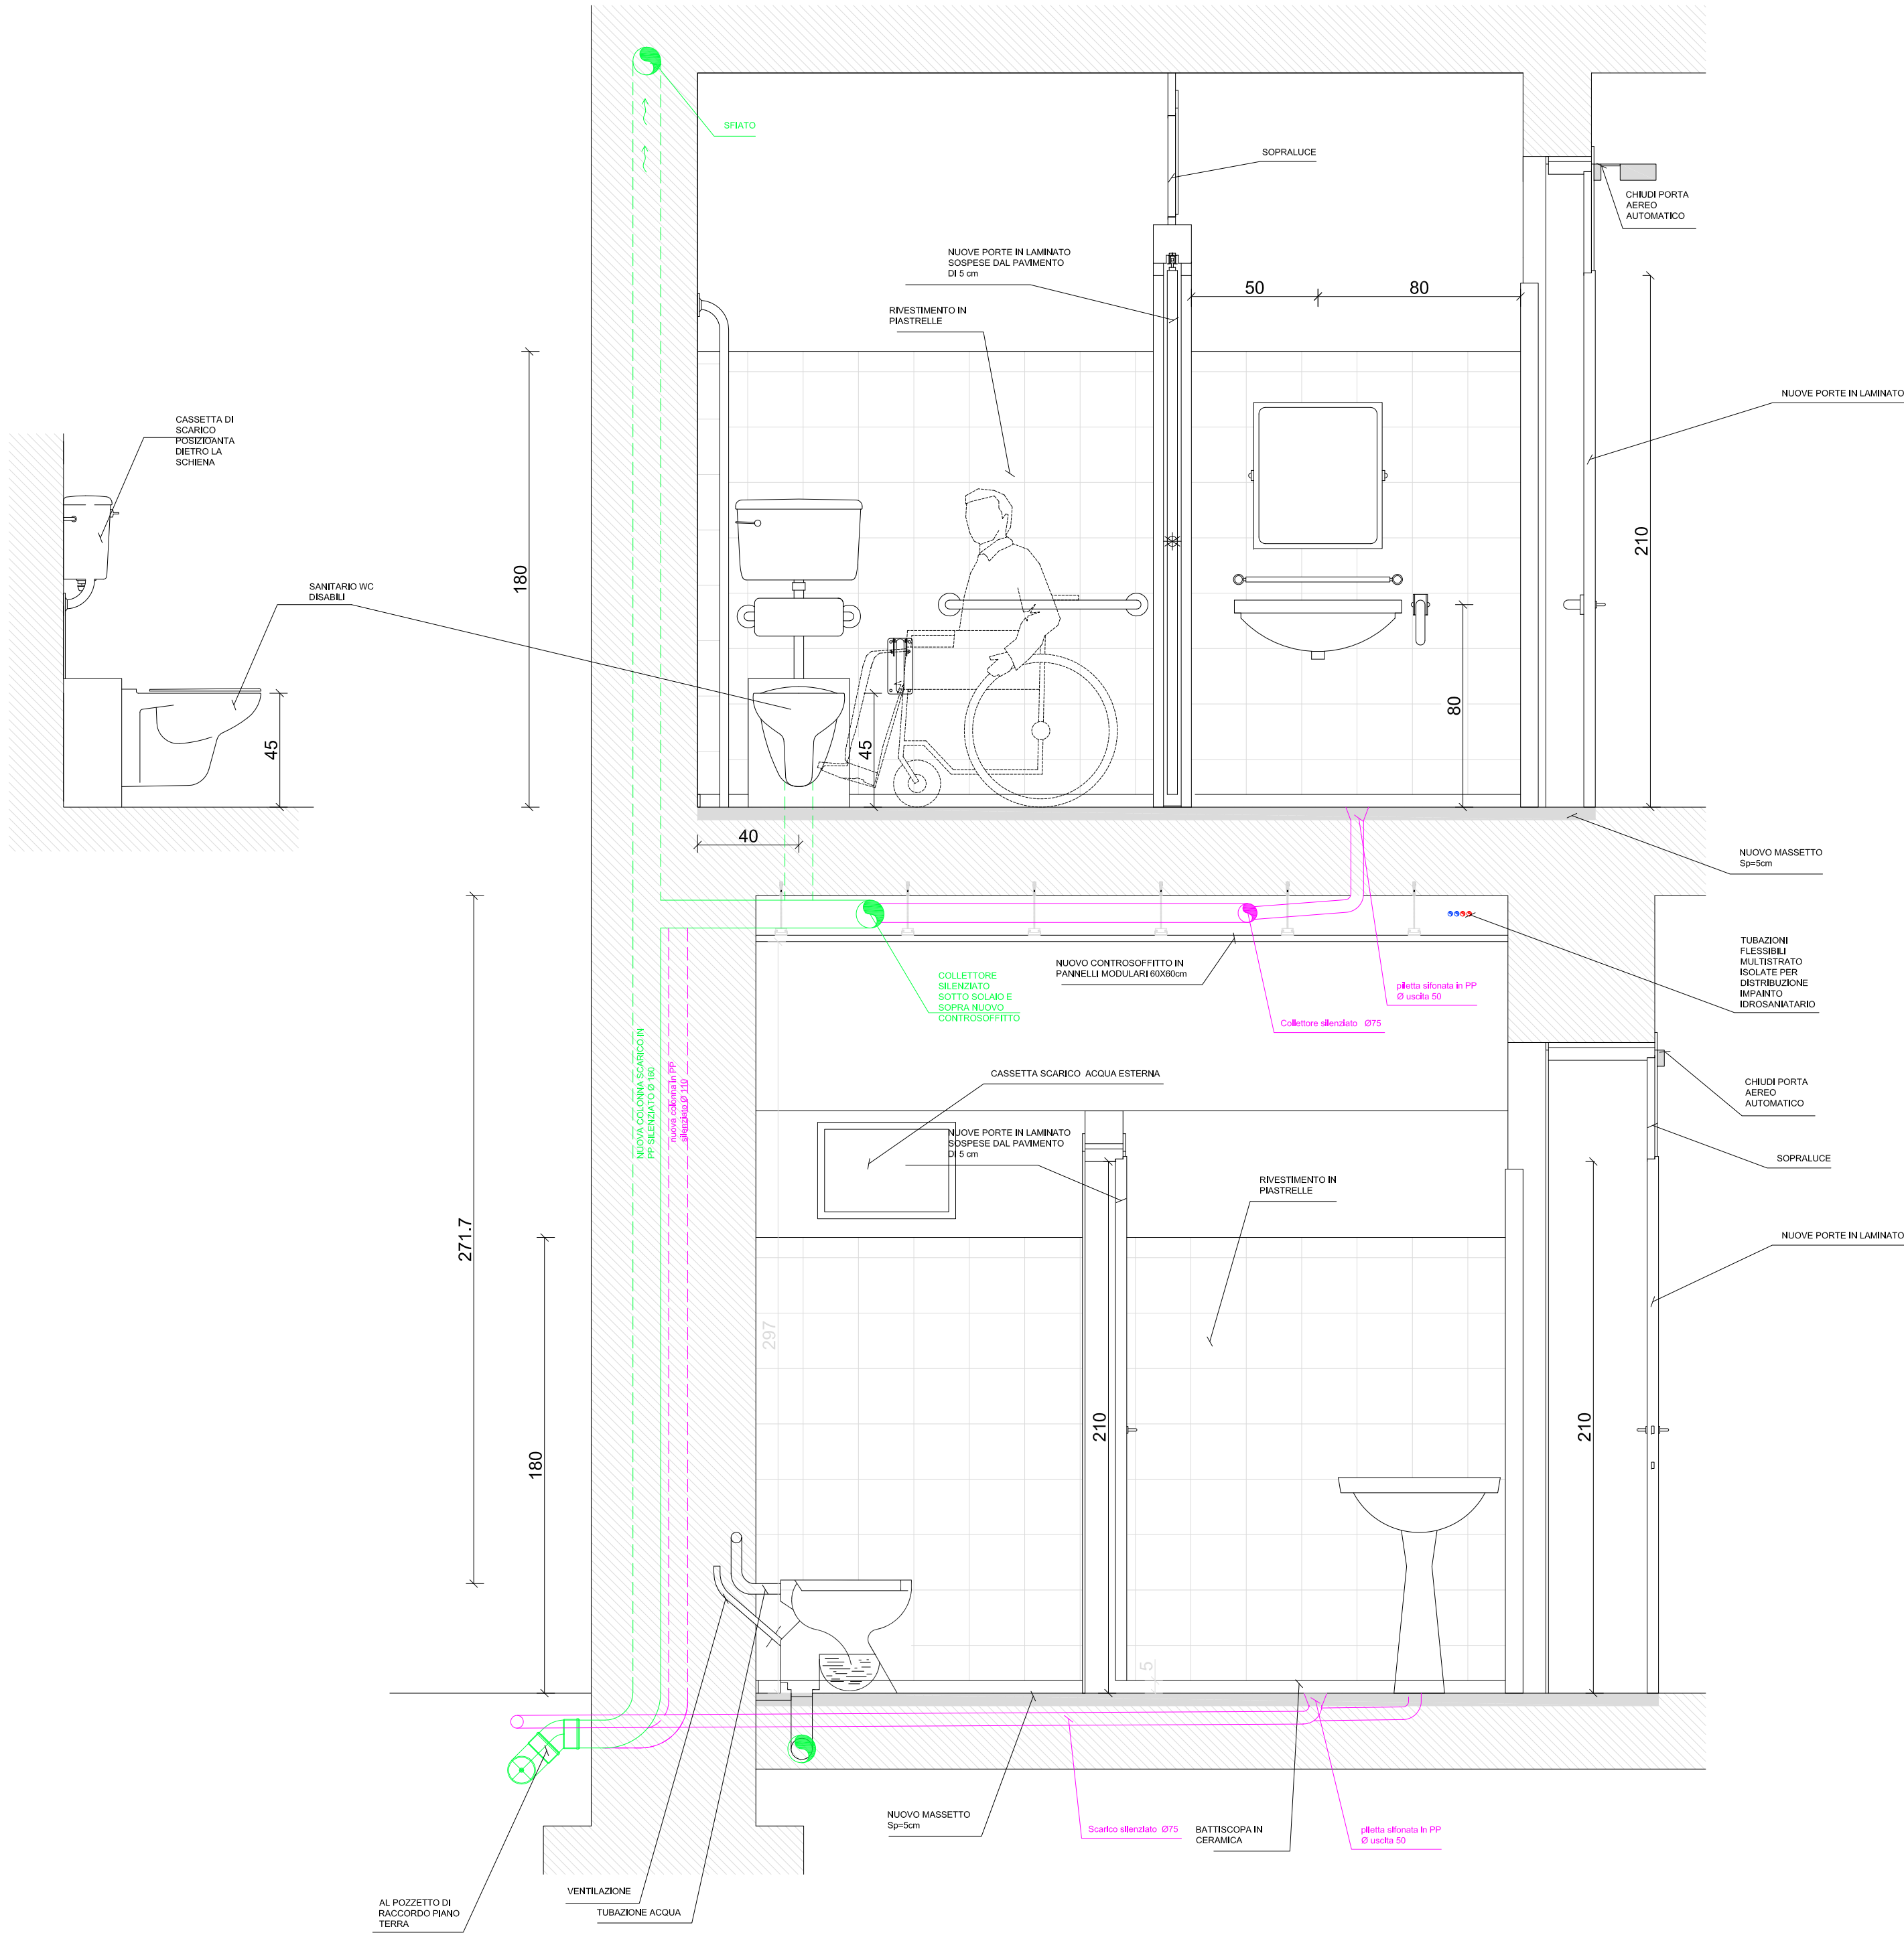

DETTAGLIO RISANAMENTO MURATURA
SCALA 1:20

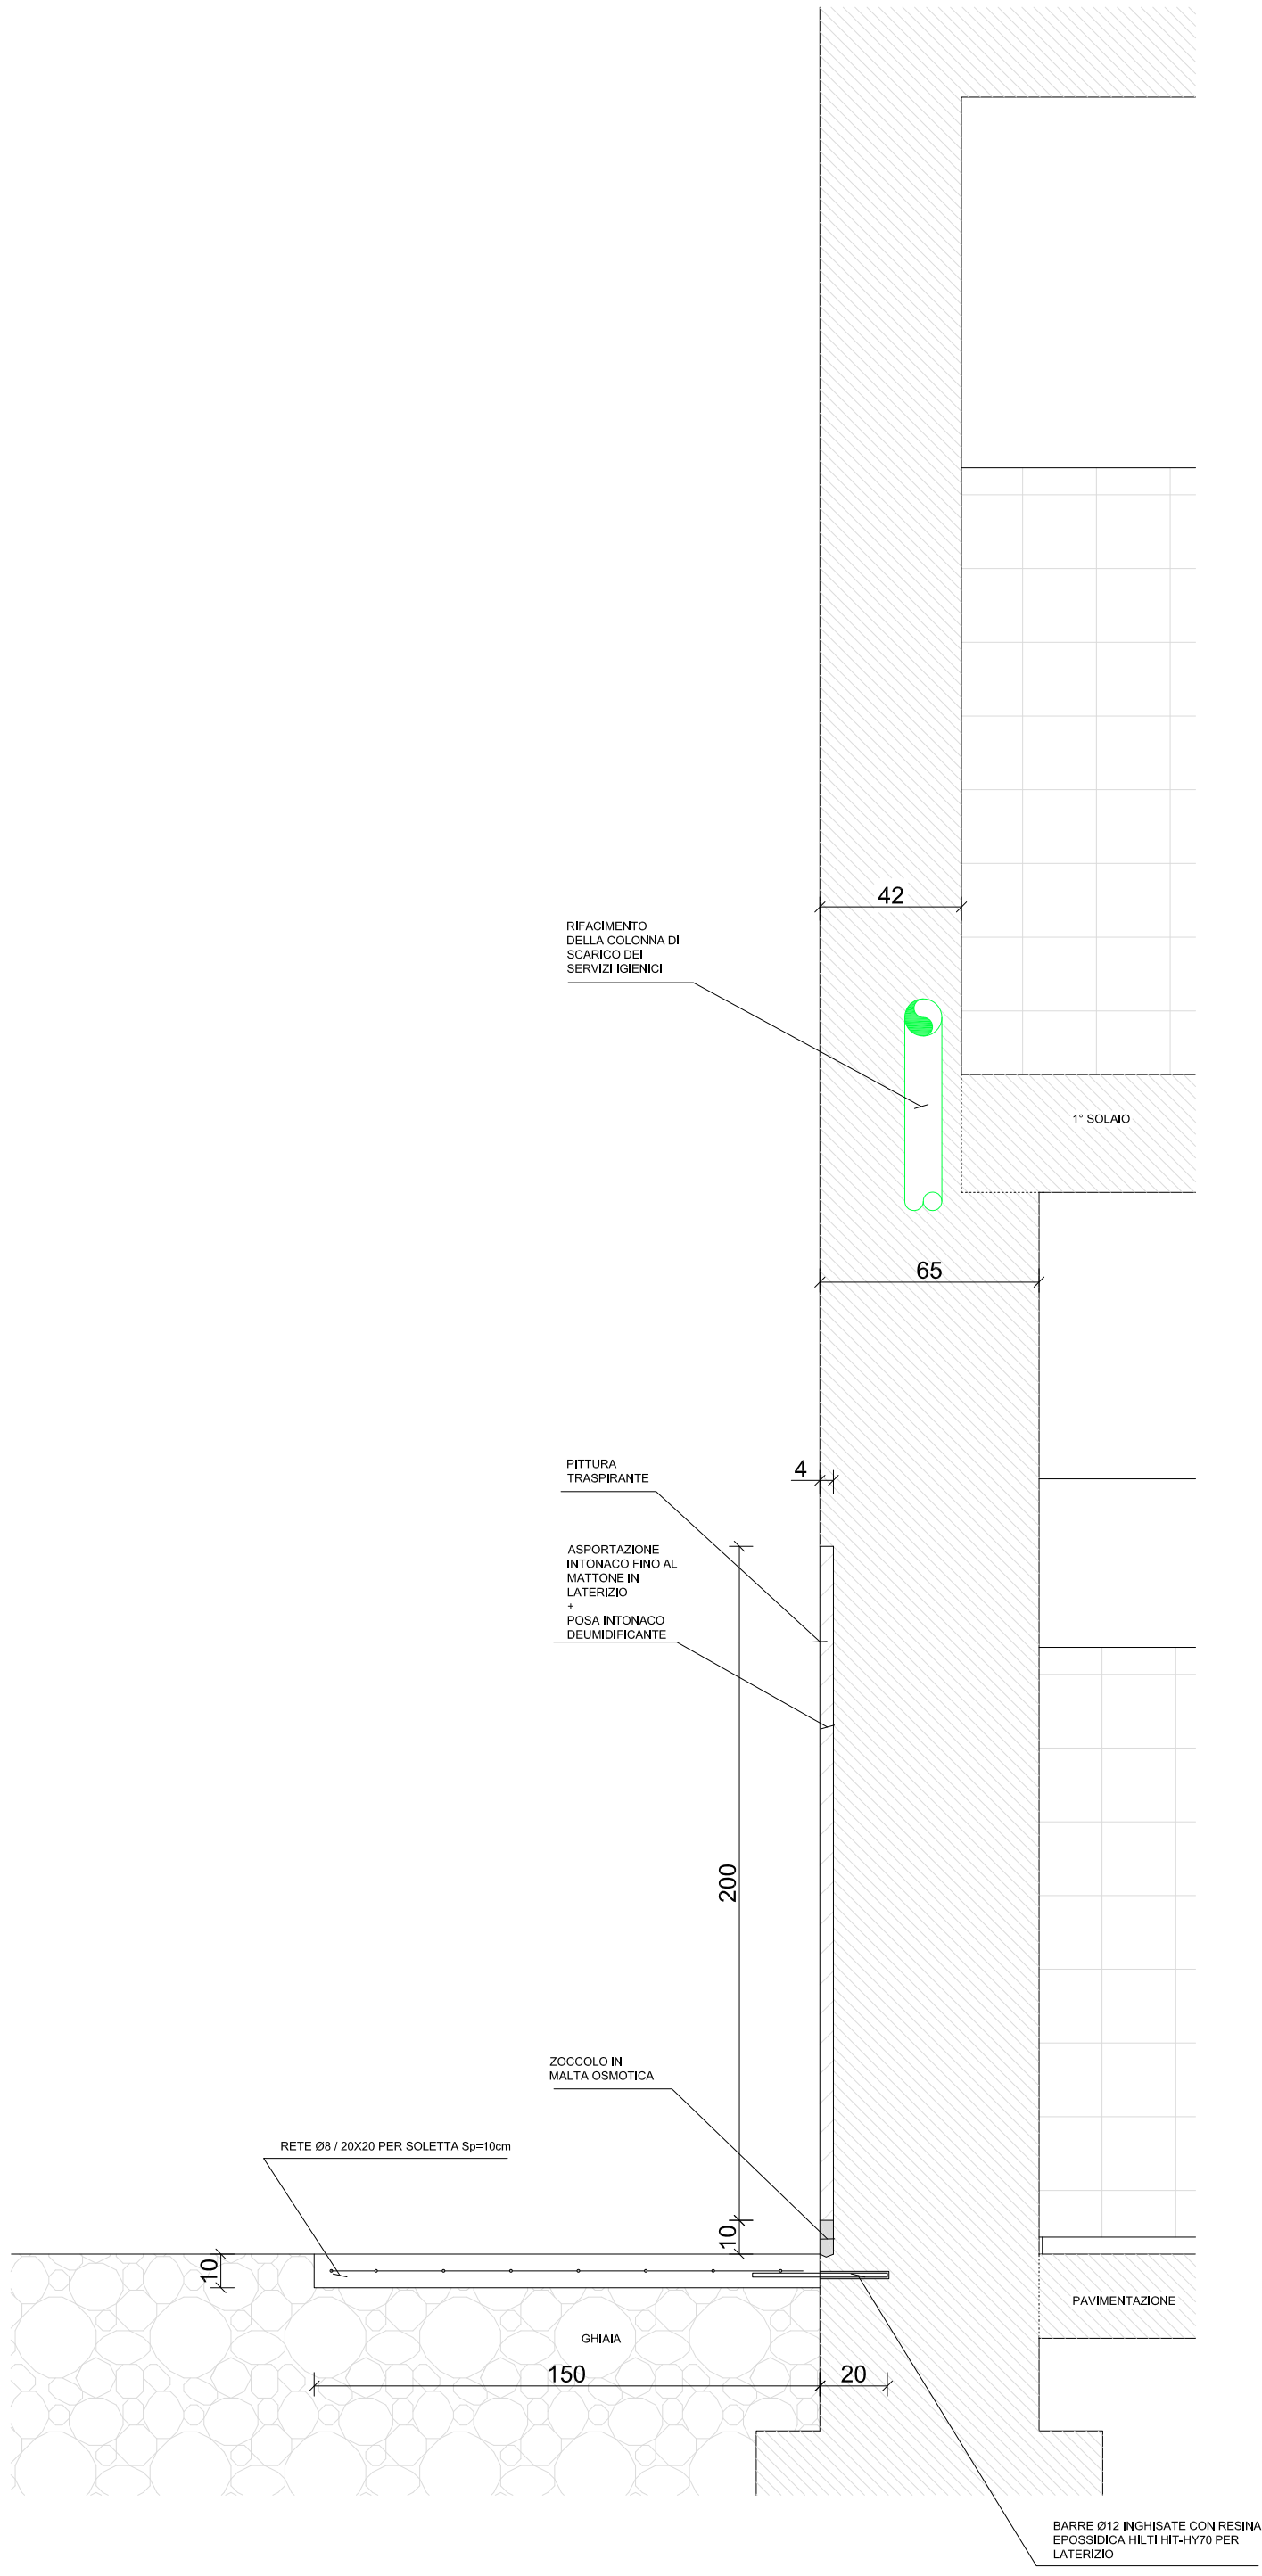

Comune di CAPPELLA MAGGIORE

ADEGUAMENTO DEI SERVIZI IGIENICI DELLA SCUOLA PRIMARIA DI ANZANO

LIVELLO DI
PROGETTAZIONE

PE

CODICE
ELABORATO

A07

DESCRIZIONE DELL'ELABORATO
PROGETTO ESECUTIVO
Sezione A-A di Progetto
Risanamento muratura al Piano Terra

SCALA: 1:20

LIVELLO DI PROGETTAZIONE		CODICE ELABORATO		DESCRIZIONE DELL'ELABORATO	
PP	Documento preliminare	MI	Elaborati grafici meccanici	D	Discipline descrittive elementi tecnici
PE	Progetto preliminare	E	Elaborati grafici elettrici	ES	Piano particolare di esproprio
PD	Progetto definitivo	CM	Computi metrici e stime	PM	Piano manutenzione opera
PE	Progetto esecutivo	E	Elenco prezzi	CR	Cronoprogramma
PS	Progetto esecutivo	C	Capitolati e contratti	F	Documentazione fotografica
SA	Studio ambientale (prefat. - impatto)	PS	Piani di sicurezza	VF	Prevenzione incendi
A	Elaborati grafici architettonici	I	Indagini geologiche, idrogeol. preliminari		
S	Elaborati grafici strutture	CS	Calcoli strutture - impianti		

DATA	REDATTO	CONTROLLATO	APPROVATO
Aprile 2016	Ing. Luca Toffoli	Ing. Luca Toffoli	R.U.P. Mariaros Barazza



STUDIO INTEGRATO Toffoli Ing. Luca
Falzé di Piave (TV) - via Papa Giovanni XXIII, 27
Tel. 0438.896088 - Fax. 0438.895851 - cell. 338.5353318 - mail: L.TOFFOLI@LIBERO.IT