
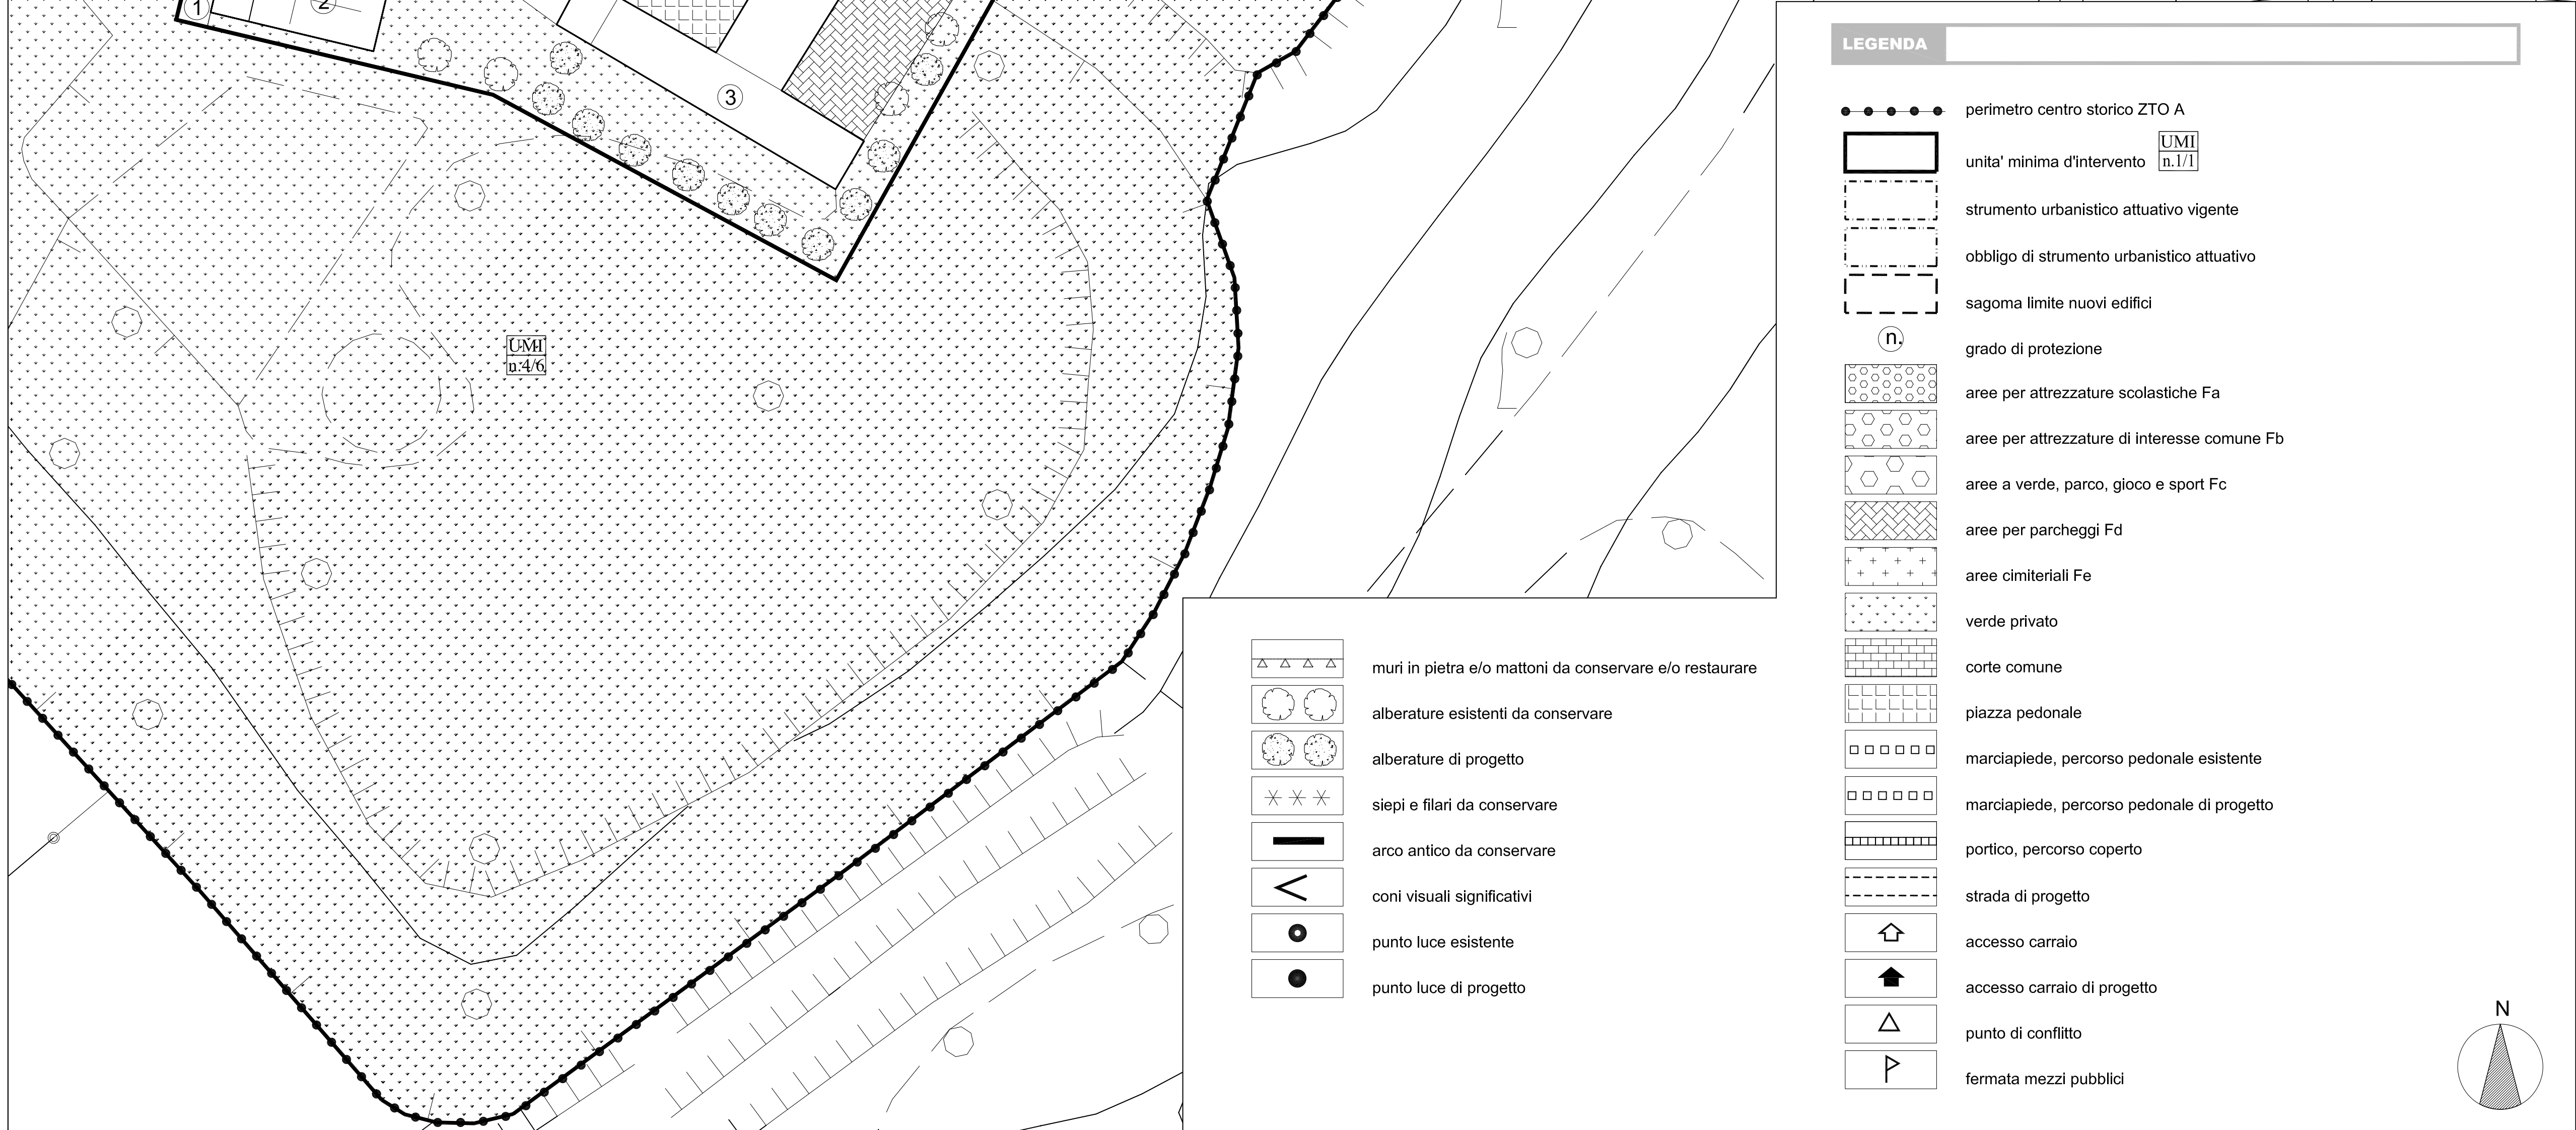
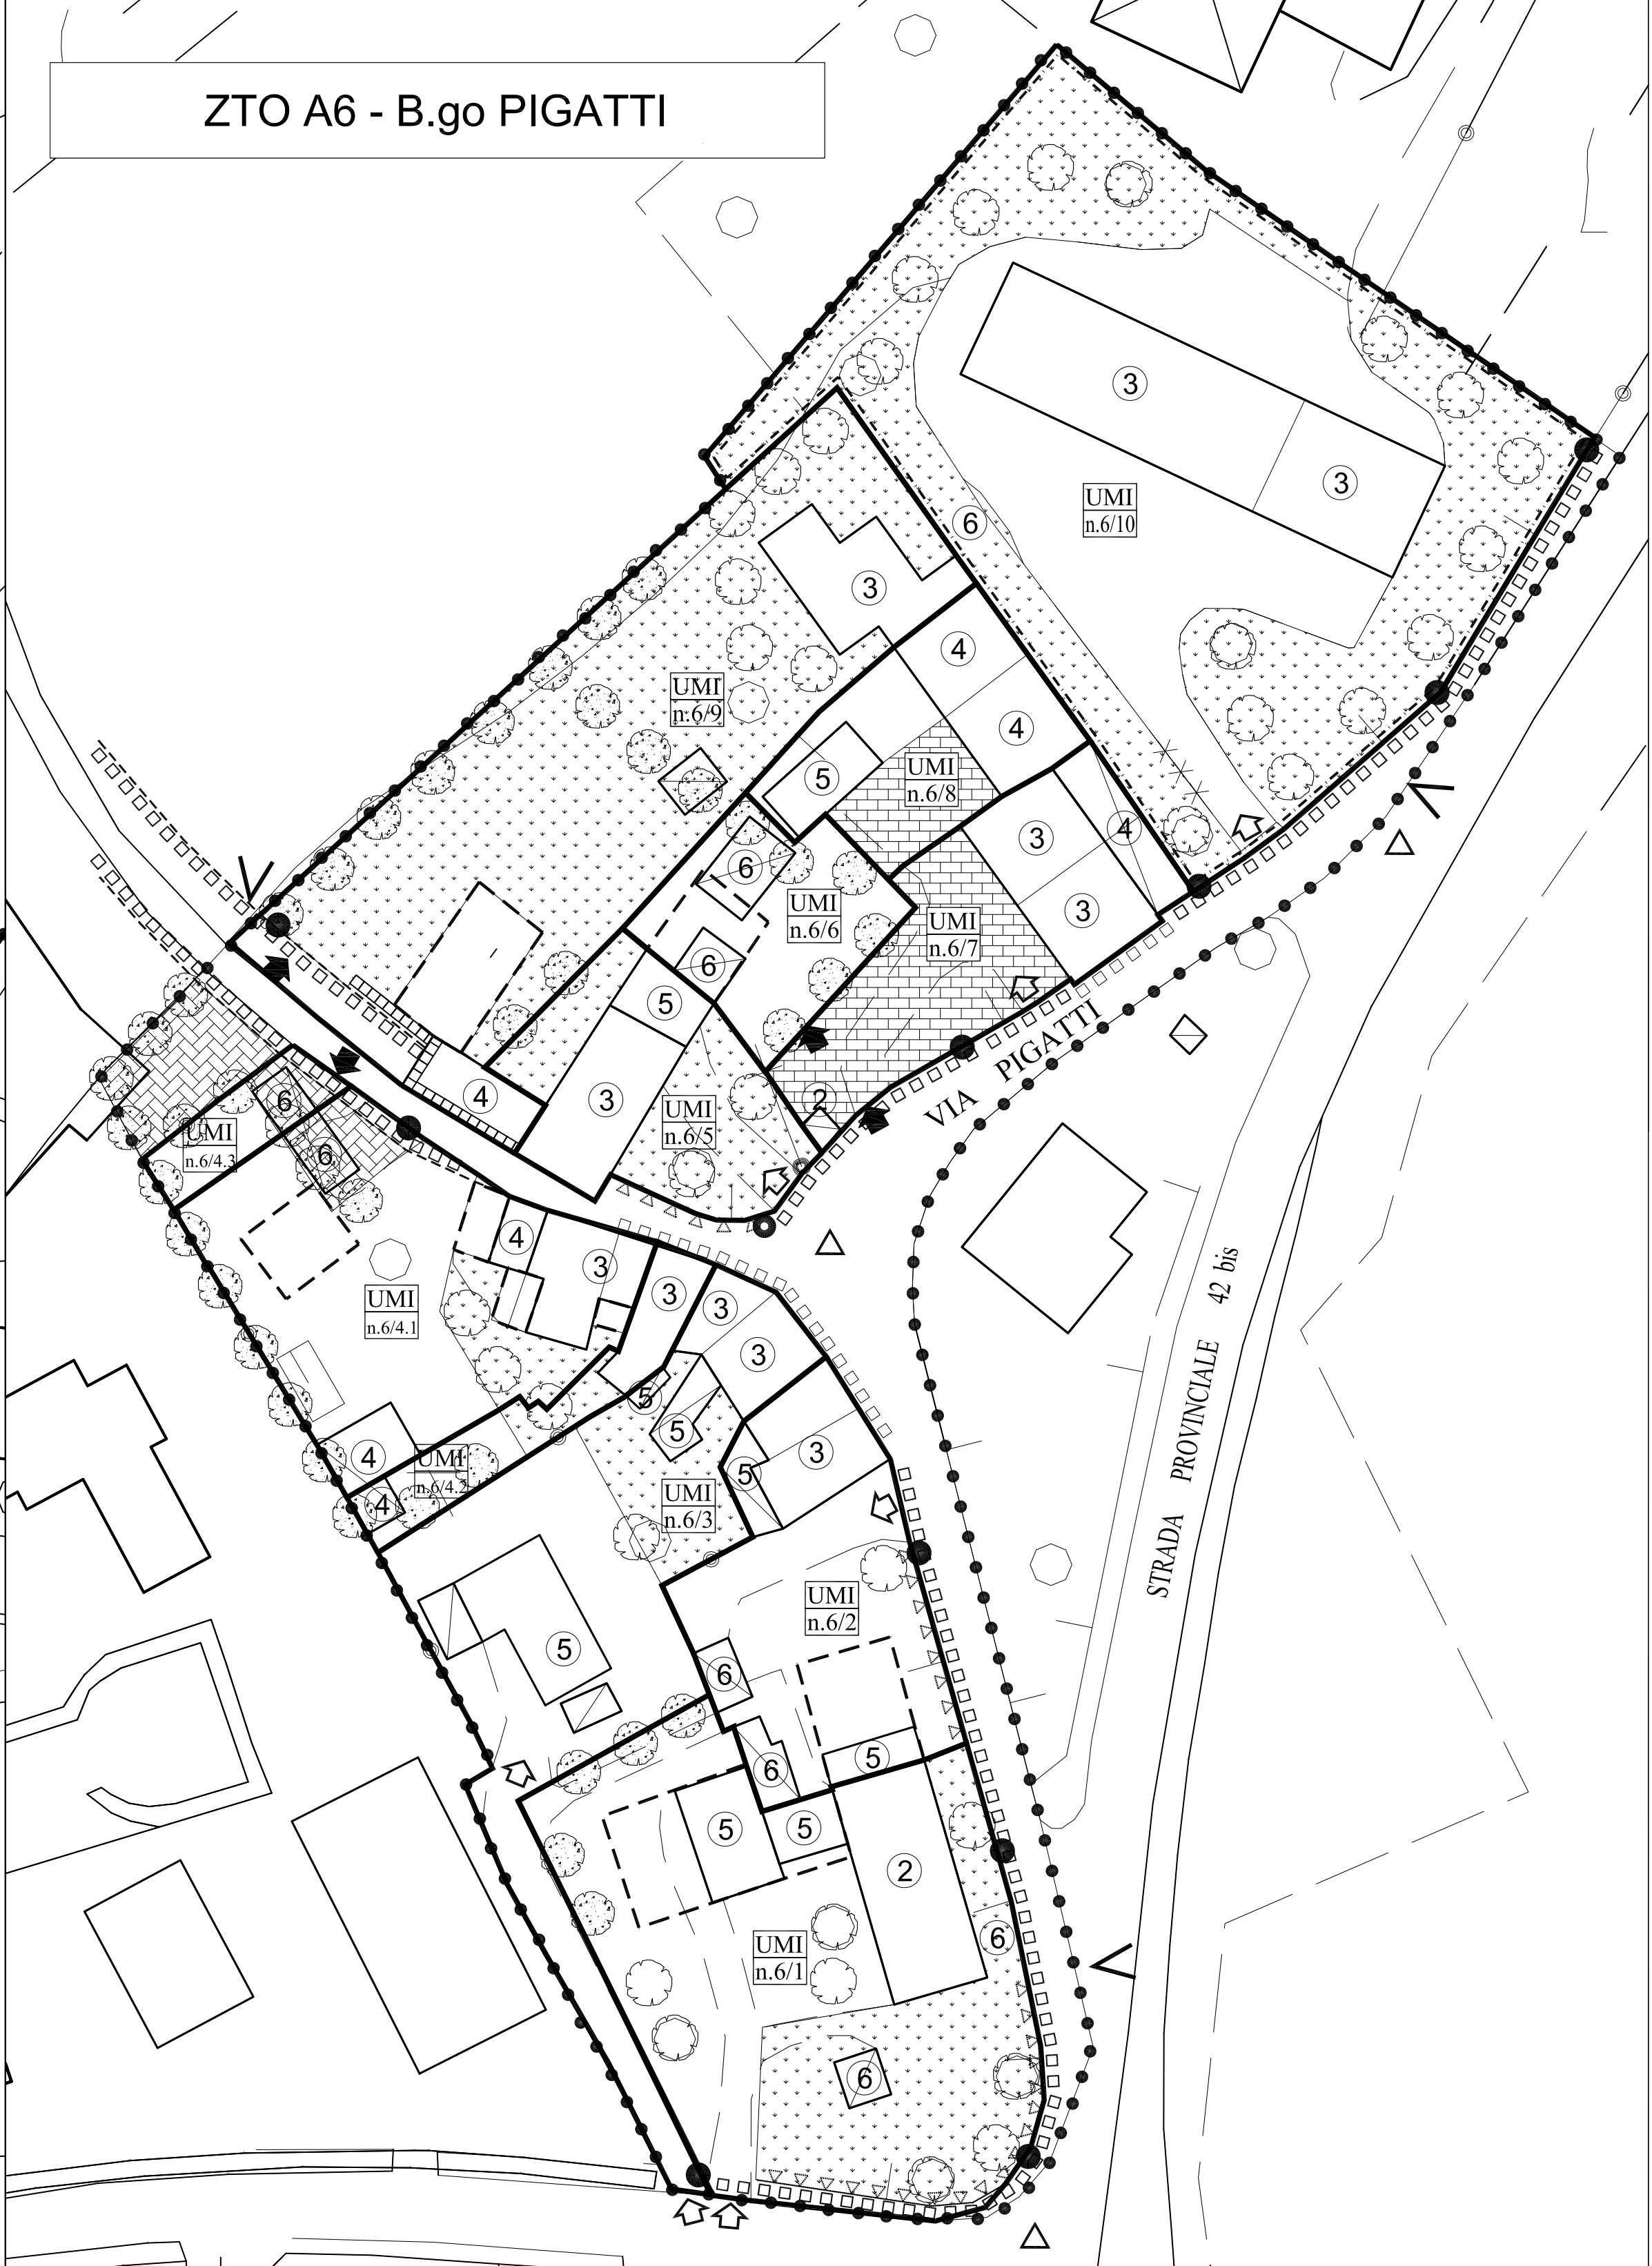
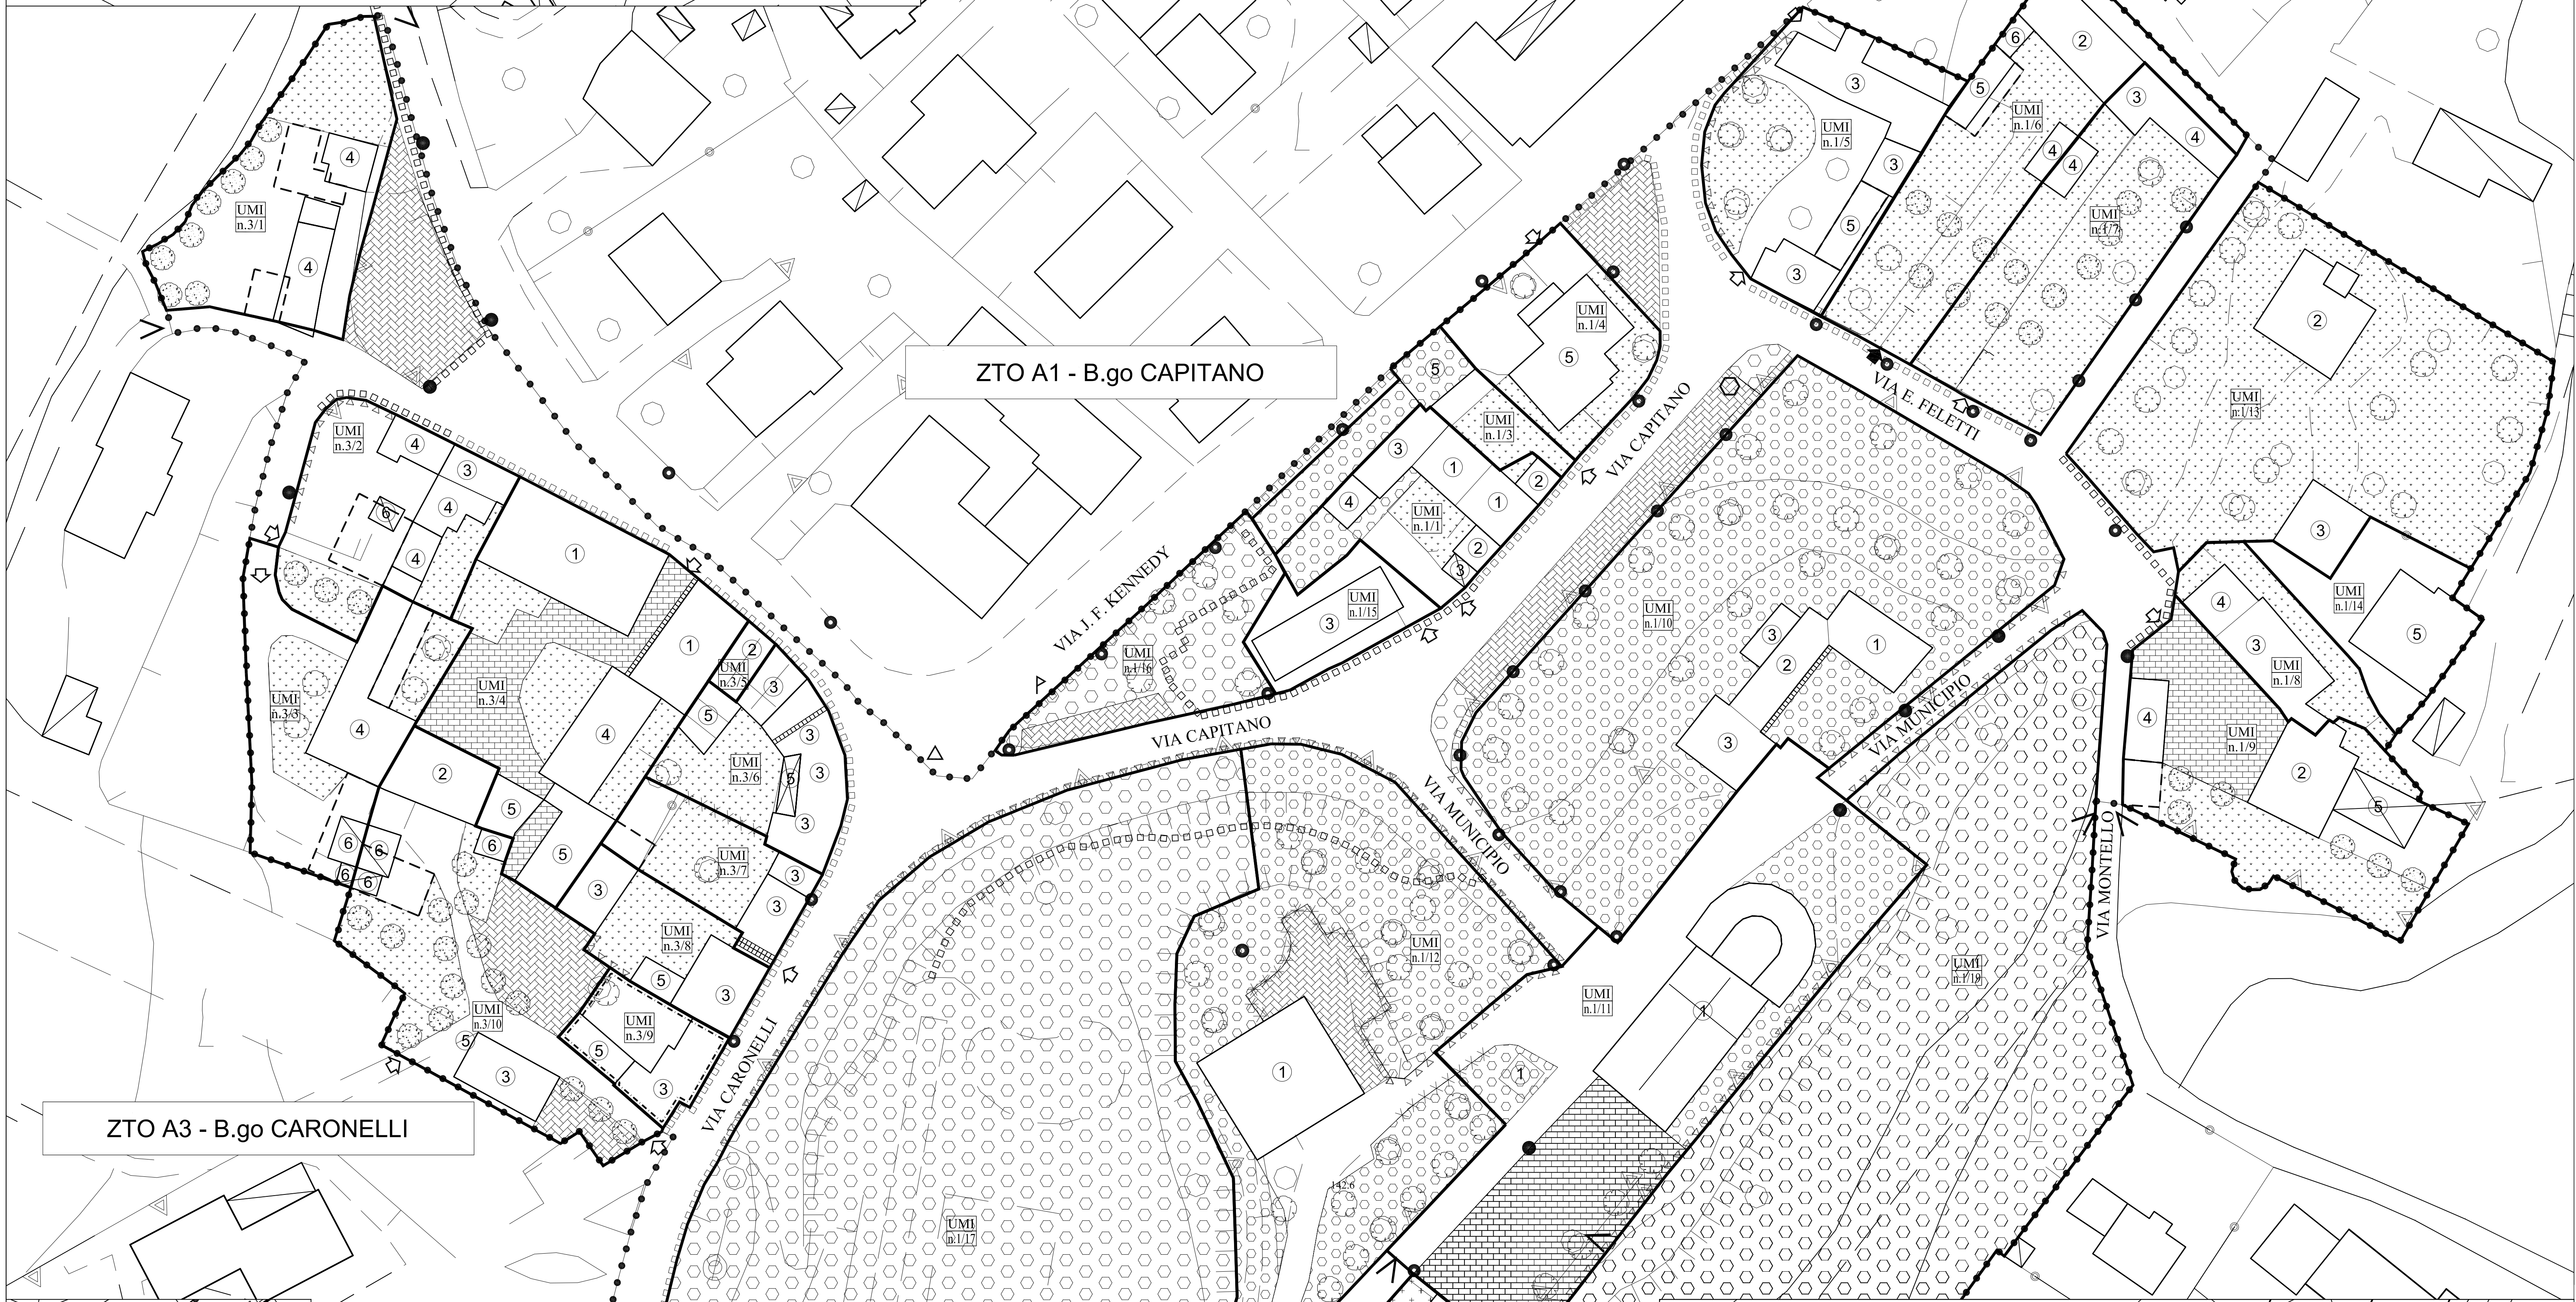
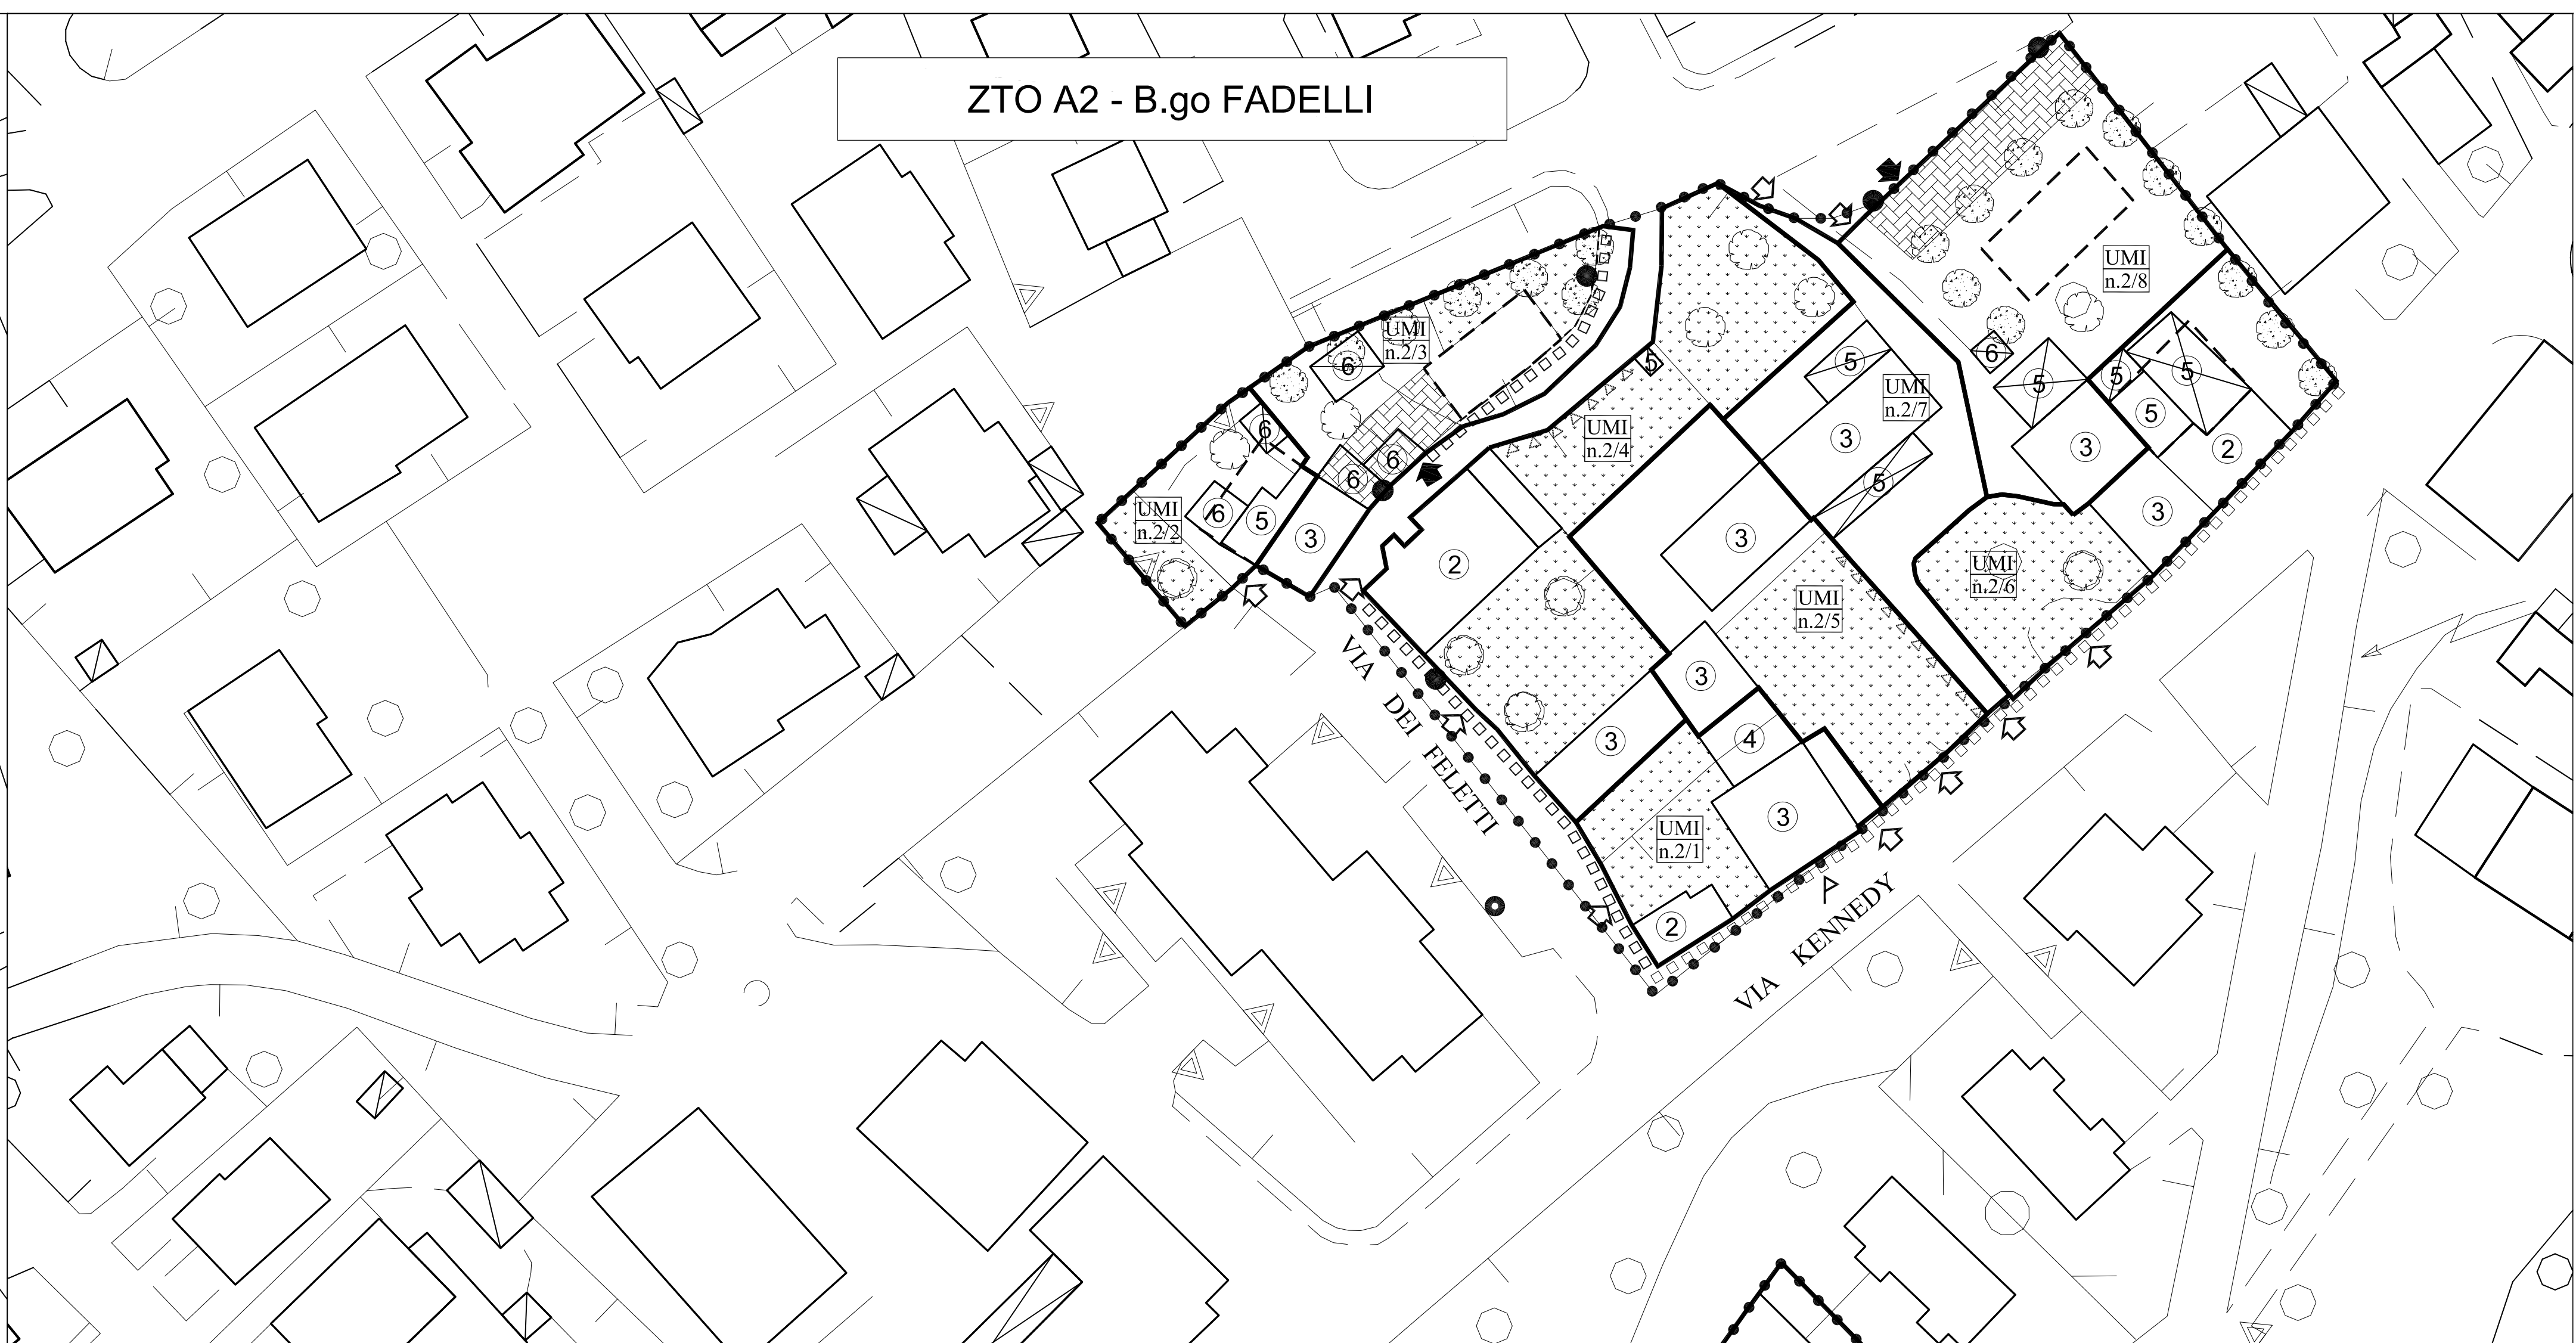


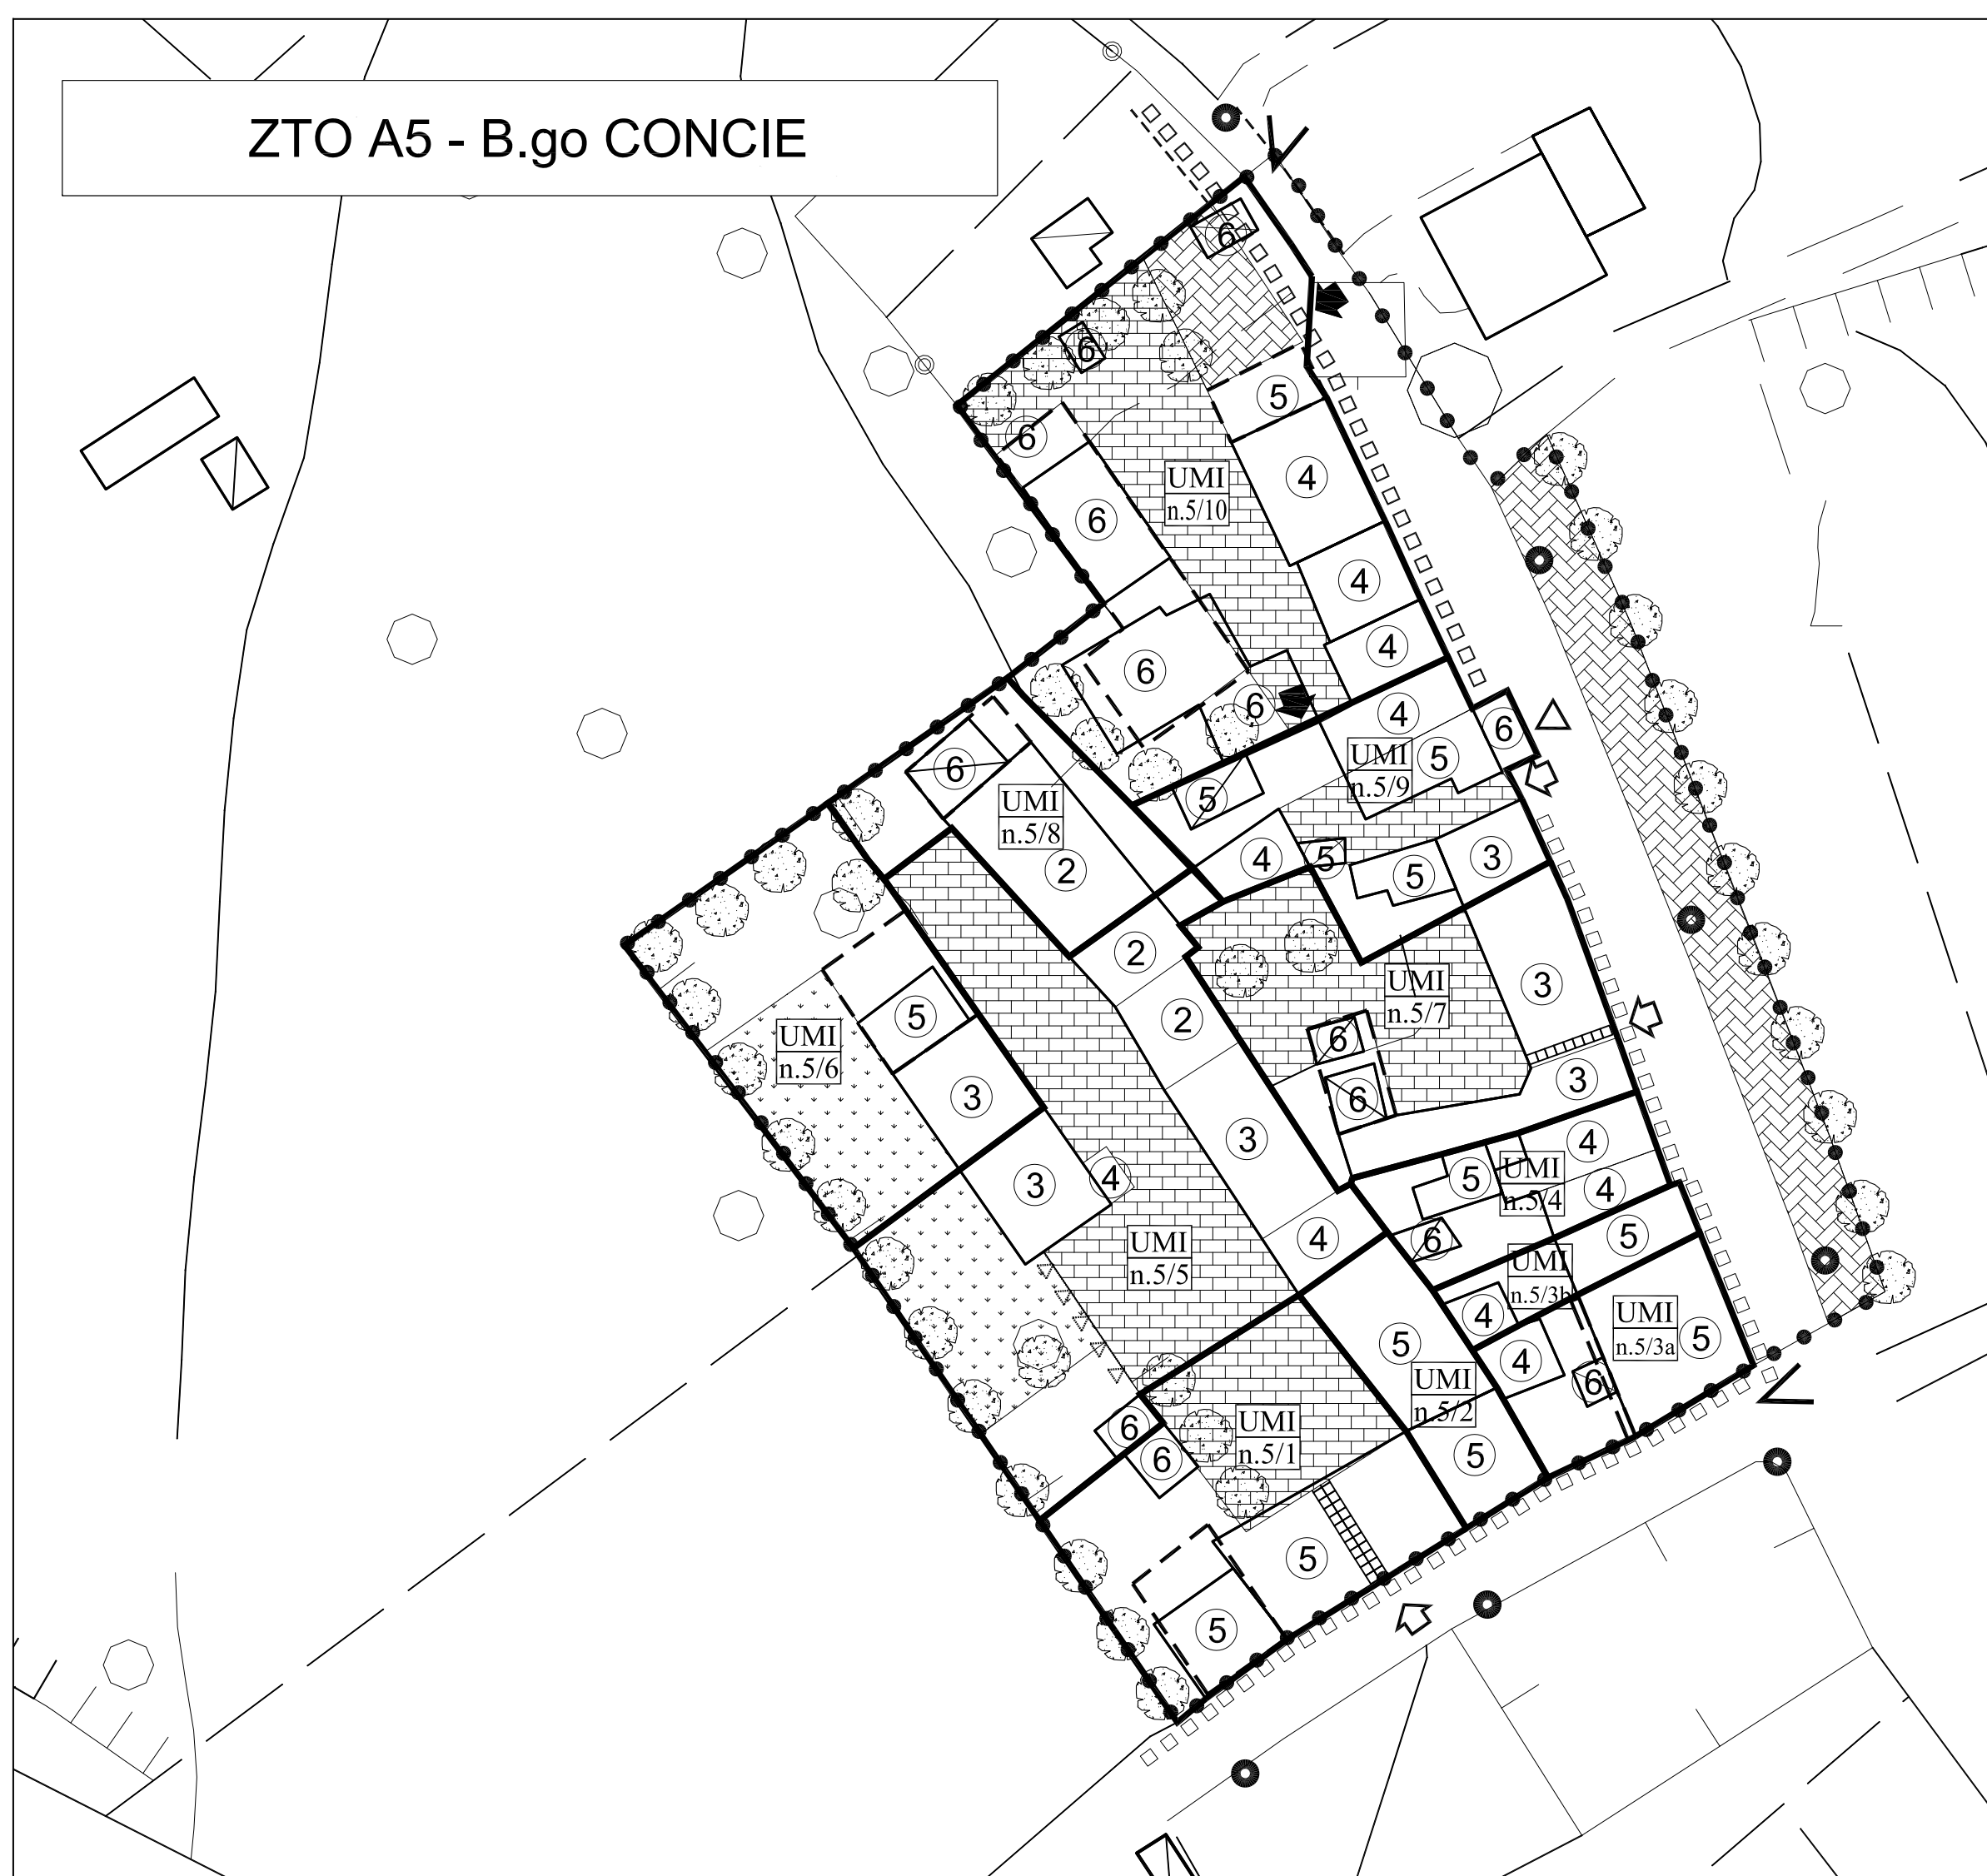

COMUNE DI COLLE UMBERTO
 Provincia di Treviso
 Regione del Veneto

PRC - Piano Regolatore Comunale
 Articolo 12 Legge Regionale 23 aprile 2004, n° 11

PI - Piano degli Interventi - Variante Generale 2024
 Articoli 17 e 18 Legge Regionale 23 aprile 2004, n° 11

4b. Centri Storici - Colle Umberto	
Scala 1:500	
PI	ADDOZIONE CON D.C.C. n. 22 del 05/07/2012 - APPROVAZIONE CON D.C.C. n. 33 del 15/11/2012 Presso ufficio con D.C.C. n. 36 del 31/07/2013
vr.f.n.1	ADDOZIONE CON D.C.C. n. 36 del 31/07/2013
vr.f.n.2	ADDOZIONE CON D.C.C. n. 36 del 10/05/2014 - APPROVAZIONE CON D.C.C. n. 45 del 18/10/2016
vr.f.n.3	ADDOZIONE CON D.C.C. n. 36 del 28/12/2016 - APPROVAZIONE CON D.C.C. n. 25 del 11/08/2017
vr.f. adas REC	ADDOZIONE CON D.C.C. n. 36 del 03/04/2016 - APPROVAZIONE CON D.C.C. n. 39 del 10/09/2019
vr.f.n.4	ADDOZIONE CON D.C.C. n. 36 del 01/10/2020 - APPROVAZIONE CON D.C.C. n. 10 del 03/03/2021
vr.f.n.5	ADDOZIONE CON D.C.C. n. 36 del 22/07/2022 - APPROVAZIONE CON D.C.C. n. 36 del 30/09/2023
vr.f.n.6	ADDOZIONE CON D.C.C. n. 23 del 30/07/2023 - APPROVAZIONE CON D.C.C. n. 57 del 28/09/2023
vr.f.n.7	ADDOZIONE CON D.C.C. n. 23 del 30/07/2023 - APPROVAZIONE CON D.C.C. n. 44 del 06/11/2023
PROGETTAZIONE Matteo Gobbo, pianificatore con Assisa Roish SINDACO Sebastiano Cuketi SETTORE TECNICO Chiara Martorel Lorenzo Ziani SEGRETARIO Paolo Ossi aprile 2024	