



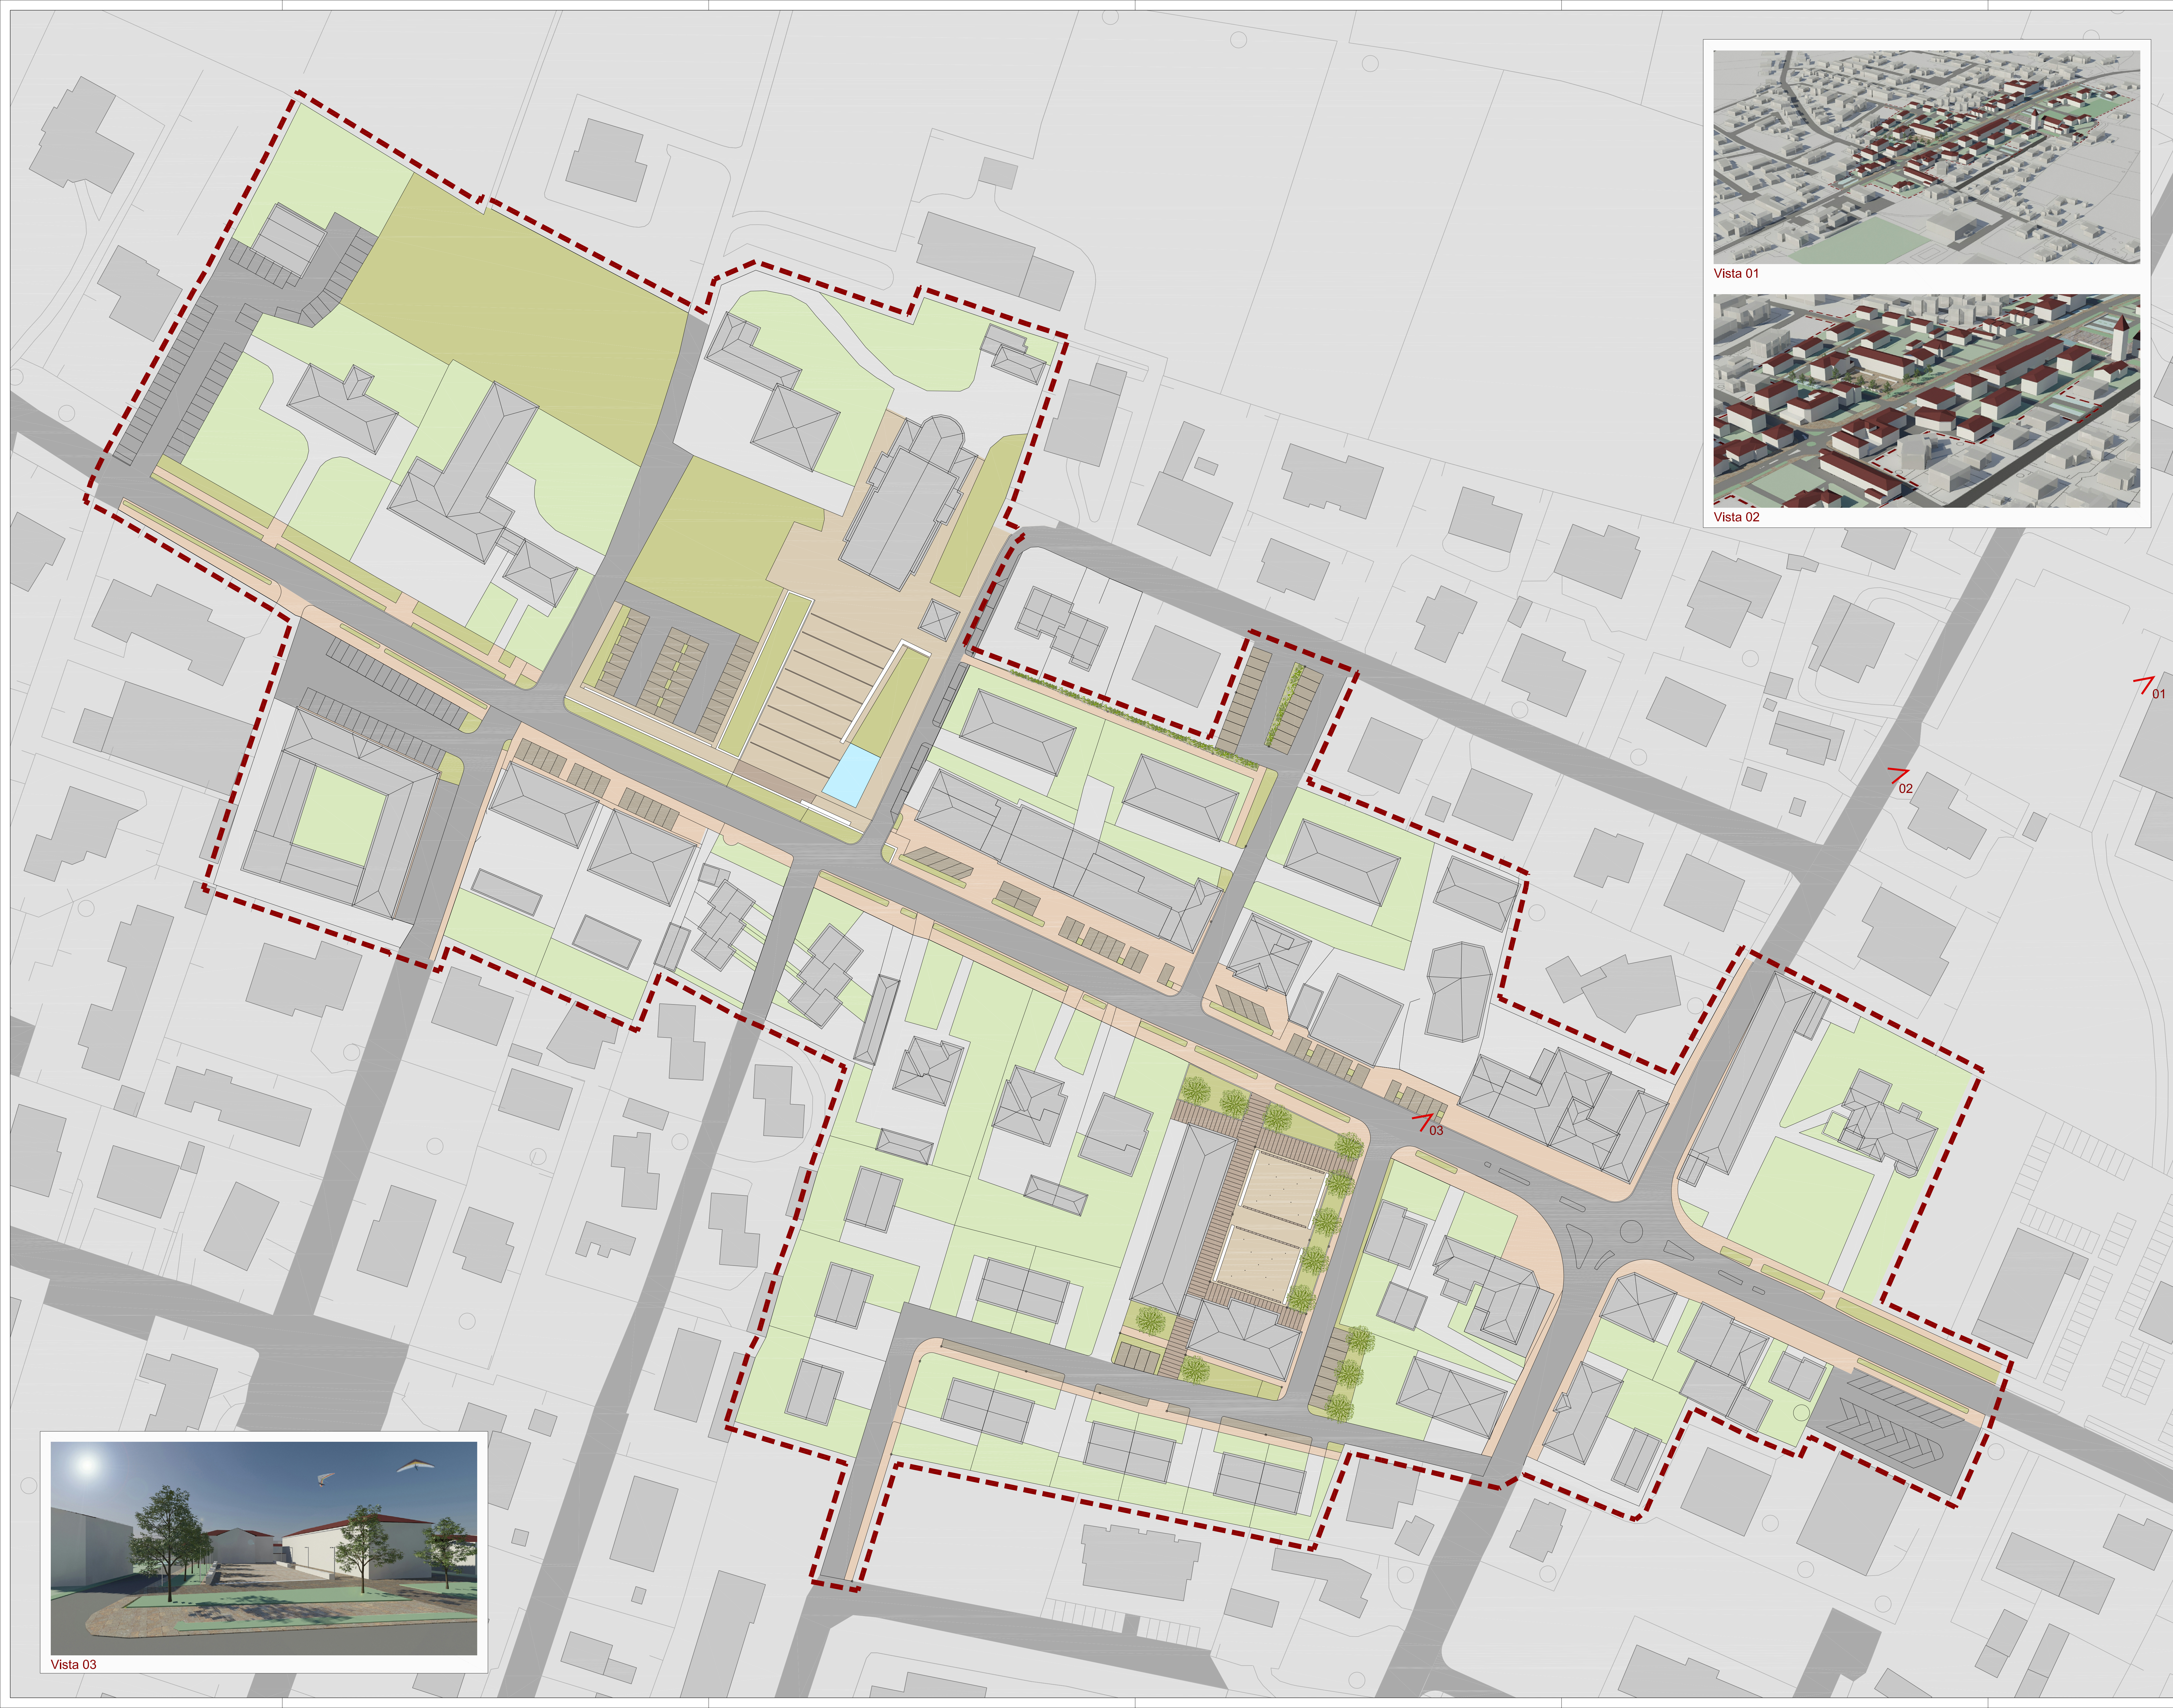

Vista 01

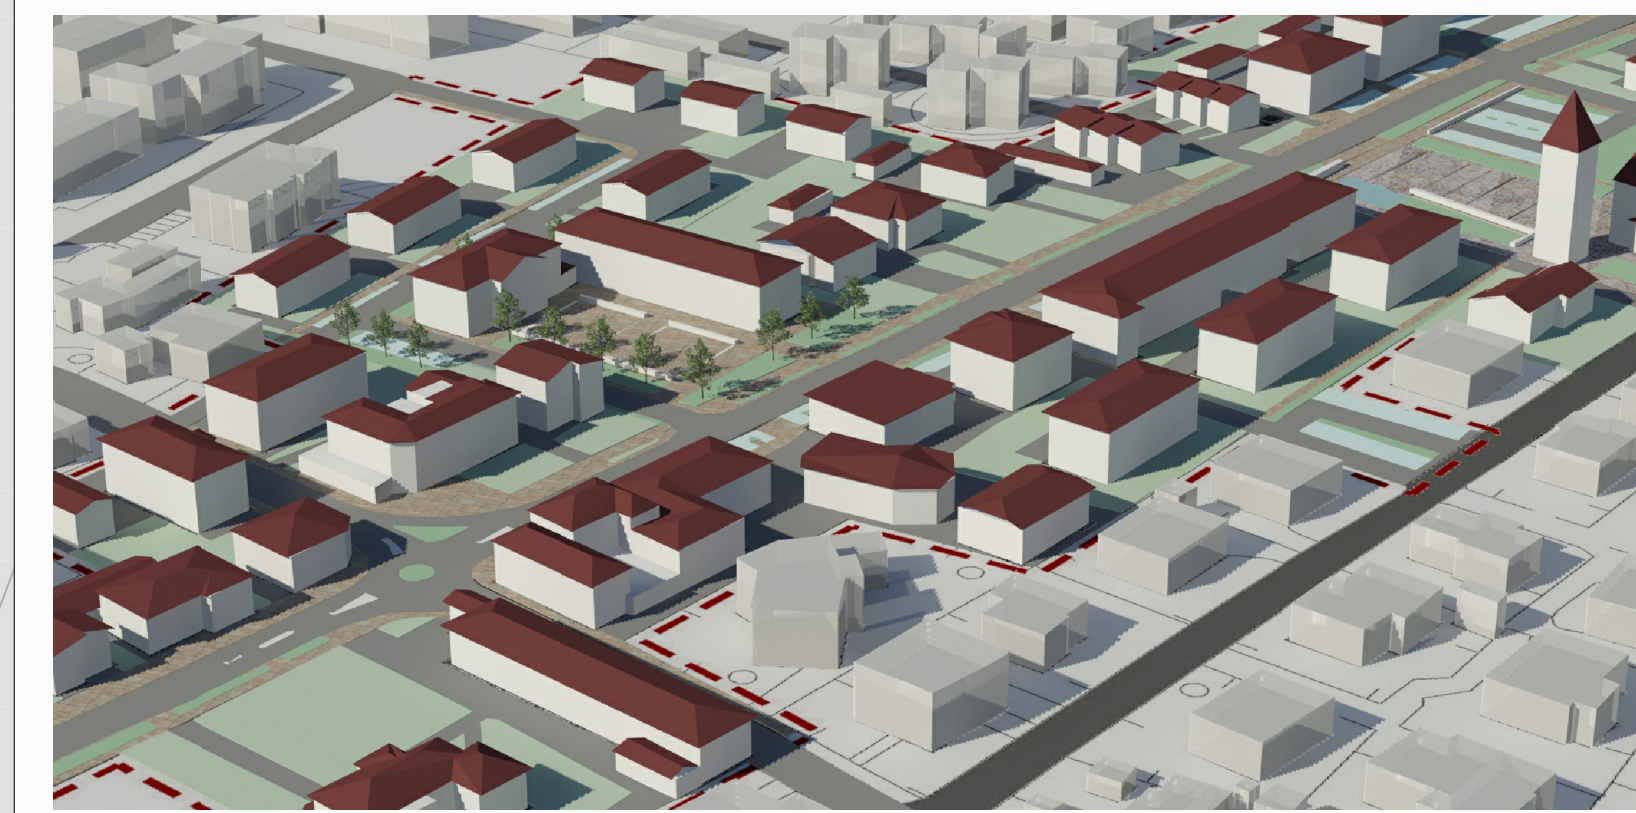

Vista 02



Vista 03

LEGENDA


Nuovo ambito di piano particolareggiato




Viabilità principale



Parcheggio drenante

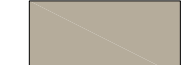

Verde pubblico

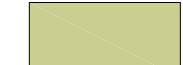

Verde privato




Viabilità e scoperti privati



Spazi pedonali



Tipo 1

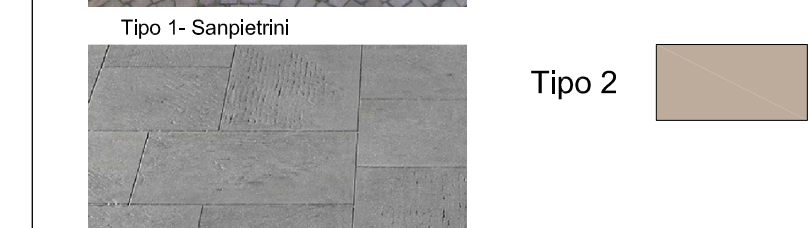

Tipo 2



Tipo 3

Tipo 3: Masselli in C.L.S. bianco

Viste e render



Comune di
SALGAREDA
PROVINCIA DI TREVISO



PIANO PARTICOLAREGGIATO DELLE AREE CENTRALI

di area urbanistica n. 19 della Legge Regionale 27 aprile 2004 n. 11

Tavola n°

10

Planivolumetrico, viste e render

SCALA: 1:500



Progettisti:
Arch. Valter Granzotto
Uff. Francesco Finotto
Collaboratori:
Arch. Elena Bregantini



SCHEDA DI IDENTIFICAZIONE			
PROGETTO	DATA	REDAZIONE	APPROVAZIONE
1	2	3	4
5	6	7	8
9	10	11	12