

Legenda

PRIMITIVE GEOMETRICHE

- AREA_01
- p0102011_AreeAttesa
 - p0102021_AreeRicovero
 - p0102031_AreeAmmassamento
 - p0104011_UfficiPC
 - p0104021_MagazziniPC
 - p0104031_ProntoSoccorso
 - p0104041_SediAmministrative
 - p0104051_StruttureStrategicheSpecifiche
 - p0105011_StazioniFerroviarie
 - p0105021_BusMetro
 - p0105031_Aeroporti
 - p0105081_OperePresa
 - p0105121_News
 - p0105131_DistributoriCarburante
 - p0106011_Scuole
 - p0106021_Stadi
 - p0106031_StruttureSanitarie
 - p0106041_CaseCura
 - p0106051_EdificiRilevantiGenerici
 - p0106061_CentriCommerciali
 - p0106071_MuseiBiblioteche
 - p0106081_SaleSpettacoli
 - p0106091_BanchePT
 - p0106101_Industrie
 - p0106111_Alberghi
 - p0106121_LocaliCulto
 - p0108011_Prefetture
 - p0108021_DepositoFarmaci
 - p0108031_DepositoAlimenti
 - p0108041_Allevamenti
 - p0108081_Depuratori
 - p0108091_Discariche
 - p0108111_Cimiteri
 - p0109011_OrgVolontariato
- AREA_02
- p0201011_Sisma_Persone_00004_Zona 16(00)
 - p0201011_Sisma_Persone_00008_Zona 14(02)
 - p0201011_Sisma_Persone_00027_Zona 14(01)
 - p0201011_Sisma_Persone_00090_Zona 12(03)
 - p0201011_Sisma_Persone_00122_Zona 16(03)
 - p0201011_Sisma_Persone_00416_Zona 16(02)
 - p0201011_Sisma_Persone_00670_Zona 16(01)
 - p0201011_Sisma_Persone_00698_Zona 12(01)
 - p0201011_Sisma_Persone_02600_Zona 12(02)
 - p0201081_Allagamenti_Persone_00255_Zona A(1)
- AREA_04
- (No231)Z.R.S., fonte campana di Arzeri
 - (No240)Z.R.S. Est, fonte Altoparlante su autovettura
 - (No28)Z.R.S., fonte campane Salgareda
 - (No29)Z.R.S., fonte campane Campodipietra
 - (No30)Z.R.S., fonte campane Campobemardo
 - (No31)Z.R.S. Nord-Ovest, fonte Altoparlante
 - (No356)Presenze Occasionali_Manifestazione No1
 - (No357)Presenze Occasionali_Manifestazione No2
 - (No358)Presenze Occasionali_Manifestazione No3
 - (No359)Presenze Occasionali_Manifestazione No4
 - (No360)Presenze Occasionali_Manifestazione No5
 - (No362)Presenze Occasionali_Manifestazione No6
 - (No363)Presenze Occasionali_Manifestazione No8
 - (No364)Presenze Occasionali_Manifestazione No9
 - (No366)Presenze Occasionali_Manifestazione No11
- LINEA_01
- p0105062_PontiStrategici
 - p0107012_CollegamentiViari
- LINEA_02
- p0107042_Dighe
- LINEA_04
- p0105092_Acquedotti
- LINEA_05
- p0105112_Elettrodotti
- LINEA_06
- p0105052_StradeStrategiche
 - p0105062_PontiStrategici
 - p0105072_GallerieStrategiche
 - p0107012_CollegamentiViari
 - p0108072_NodiSensibili
 - p0201072_TrasportoPericolose
 - p0202022_StradeForestali
 - p0202032_OstacoliVolo
- LINEA_03
- p0105052_StradeStrategiche
 - p0105062_PontiStrategici
 - p0105072_GallerieStrategiche
 - p0107012_CollegamentiViari
 - p0108072_NodiSensibili
 - p0201072_TrasportoPericolose
 - p0202022_StradeForestali
 - p0202032_OstacoliVolo

VESTIZIONE (generale)

- ATOCFBG
- FABBRIC_valido
- N. 2 chiaviche argine fiume Piave - Salgareda_modificato
- VIABILIT
- accessi o aiuole o marciapiedi
- accessi o aiuole o marciapiedi
- autostrada o assimilate
- passerella pedonale
- pietra aereoperto
- ponte in ferro o muratura e legno
- sentiero difficile
- sentiero facile
- sparitrafico o linea di mezzzeria
- strada carreggiabile
- strada carrozzabile
- strada di campagna
- strada in costruzione
- strada principale
- strada secondaria
- tracciato galleria stradale
- viadotto autostradale
- viadotto stradale

viabilità_salgareda

- SP117
- SP133
- SP94
- SP66
- SR53

- ATOCFBG
- ATO_CIV
- ATOCIVED
- civici_org
- CIV_org
- CIVICI

- acq_impianti
- acq_idranti
- acq_val regolazione
- acq_tronchi

CURVE ALTIMETRICHE

- 5
- 6
- 7
- 8
- 9
- 10

Salgareda_Elenco_Tavole_PraticaN°5 Foglio1 None

Salgareda_STATO_PPCC_PraticaN°5

ComuniConfinanti


- Cessalto
- Chiarano
- Noventa di Piave
- Ponte di Piave
- San Biagio di Callalta
- San Donà di Piave
- Zenson di Piave

VESTIZIONE (Rischio Idraulico)

- Fiumi_Salgareda
- Buffer_PA1=F_DistanzaFissa
- PA1_org
- F
- P1
- P2
- P3


CONDIZIONI LIMITE PER L' EMERGENZA (CLE)

- CL_AC (Infrastrutture di connessione e di accessibilità)
- CL_AE (Aree di Emergenza tipo A e R)
- CL_AS (Aggregato Strutturale Interferente)
- CL_ES (Edifici Strategici)
- CL_US (Unità Strutturali)
- fasce_piave_gb_ovest

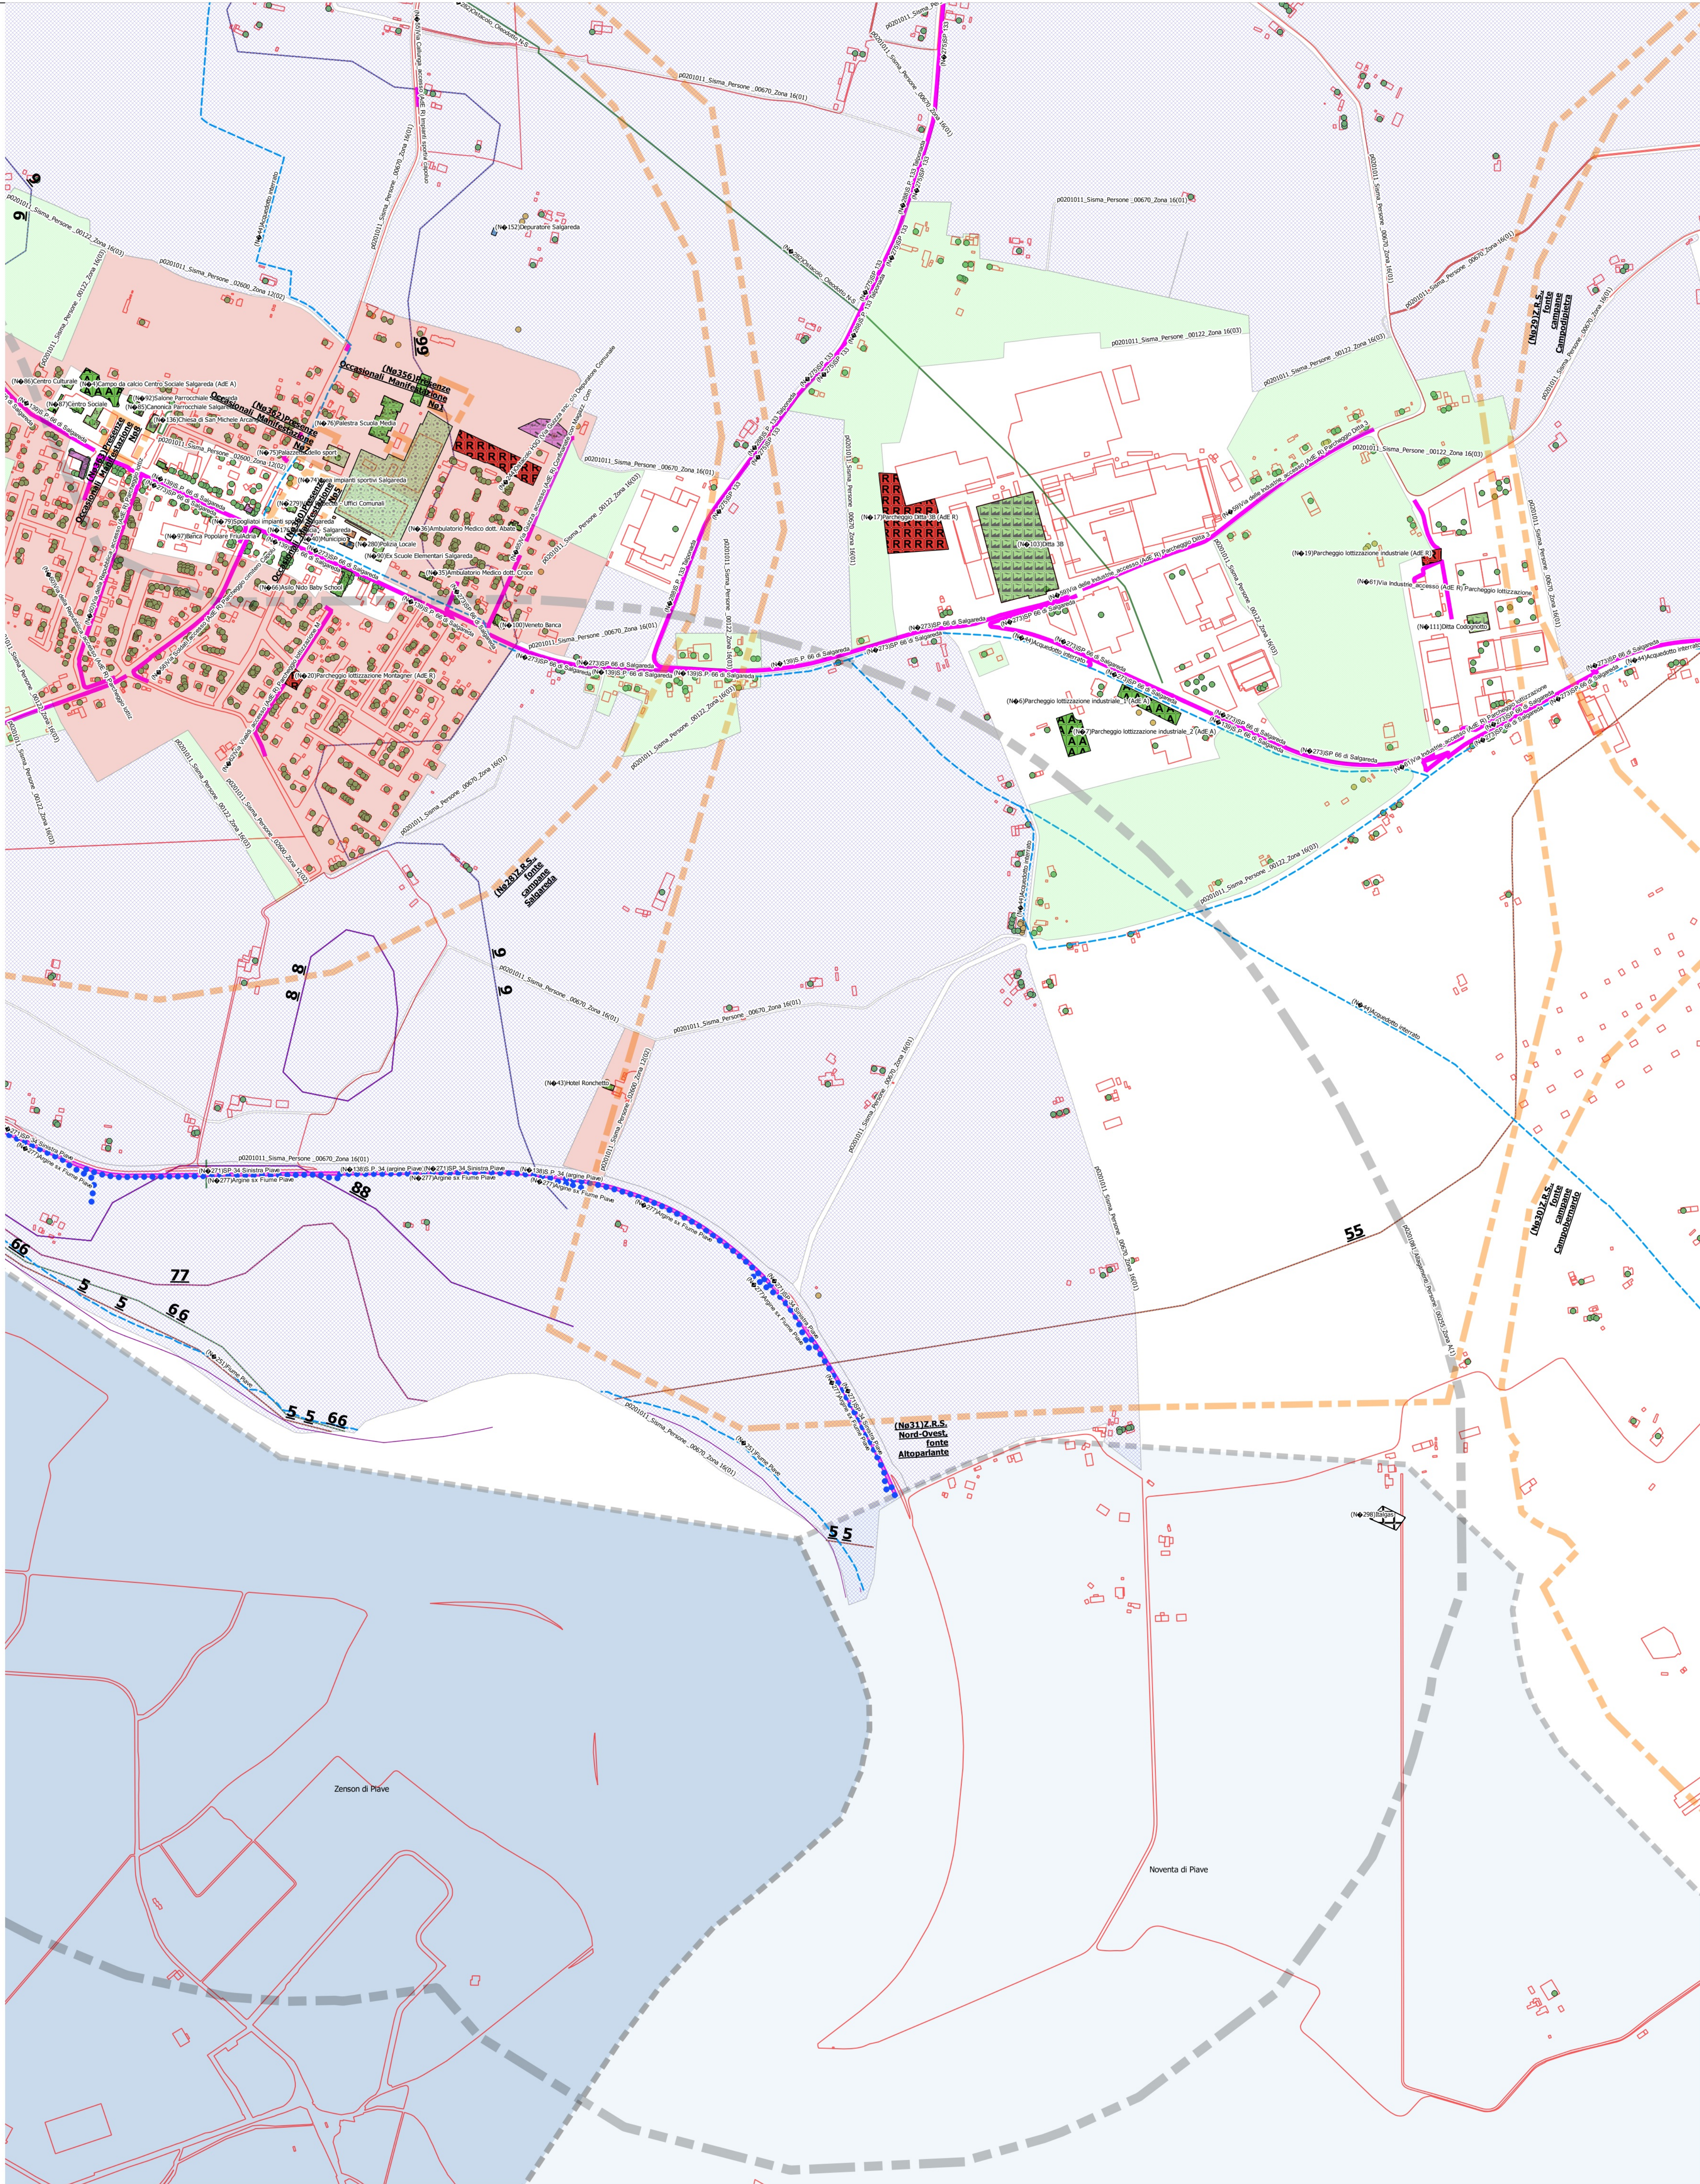

1:5.000

1:50.000

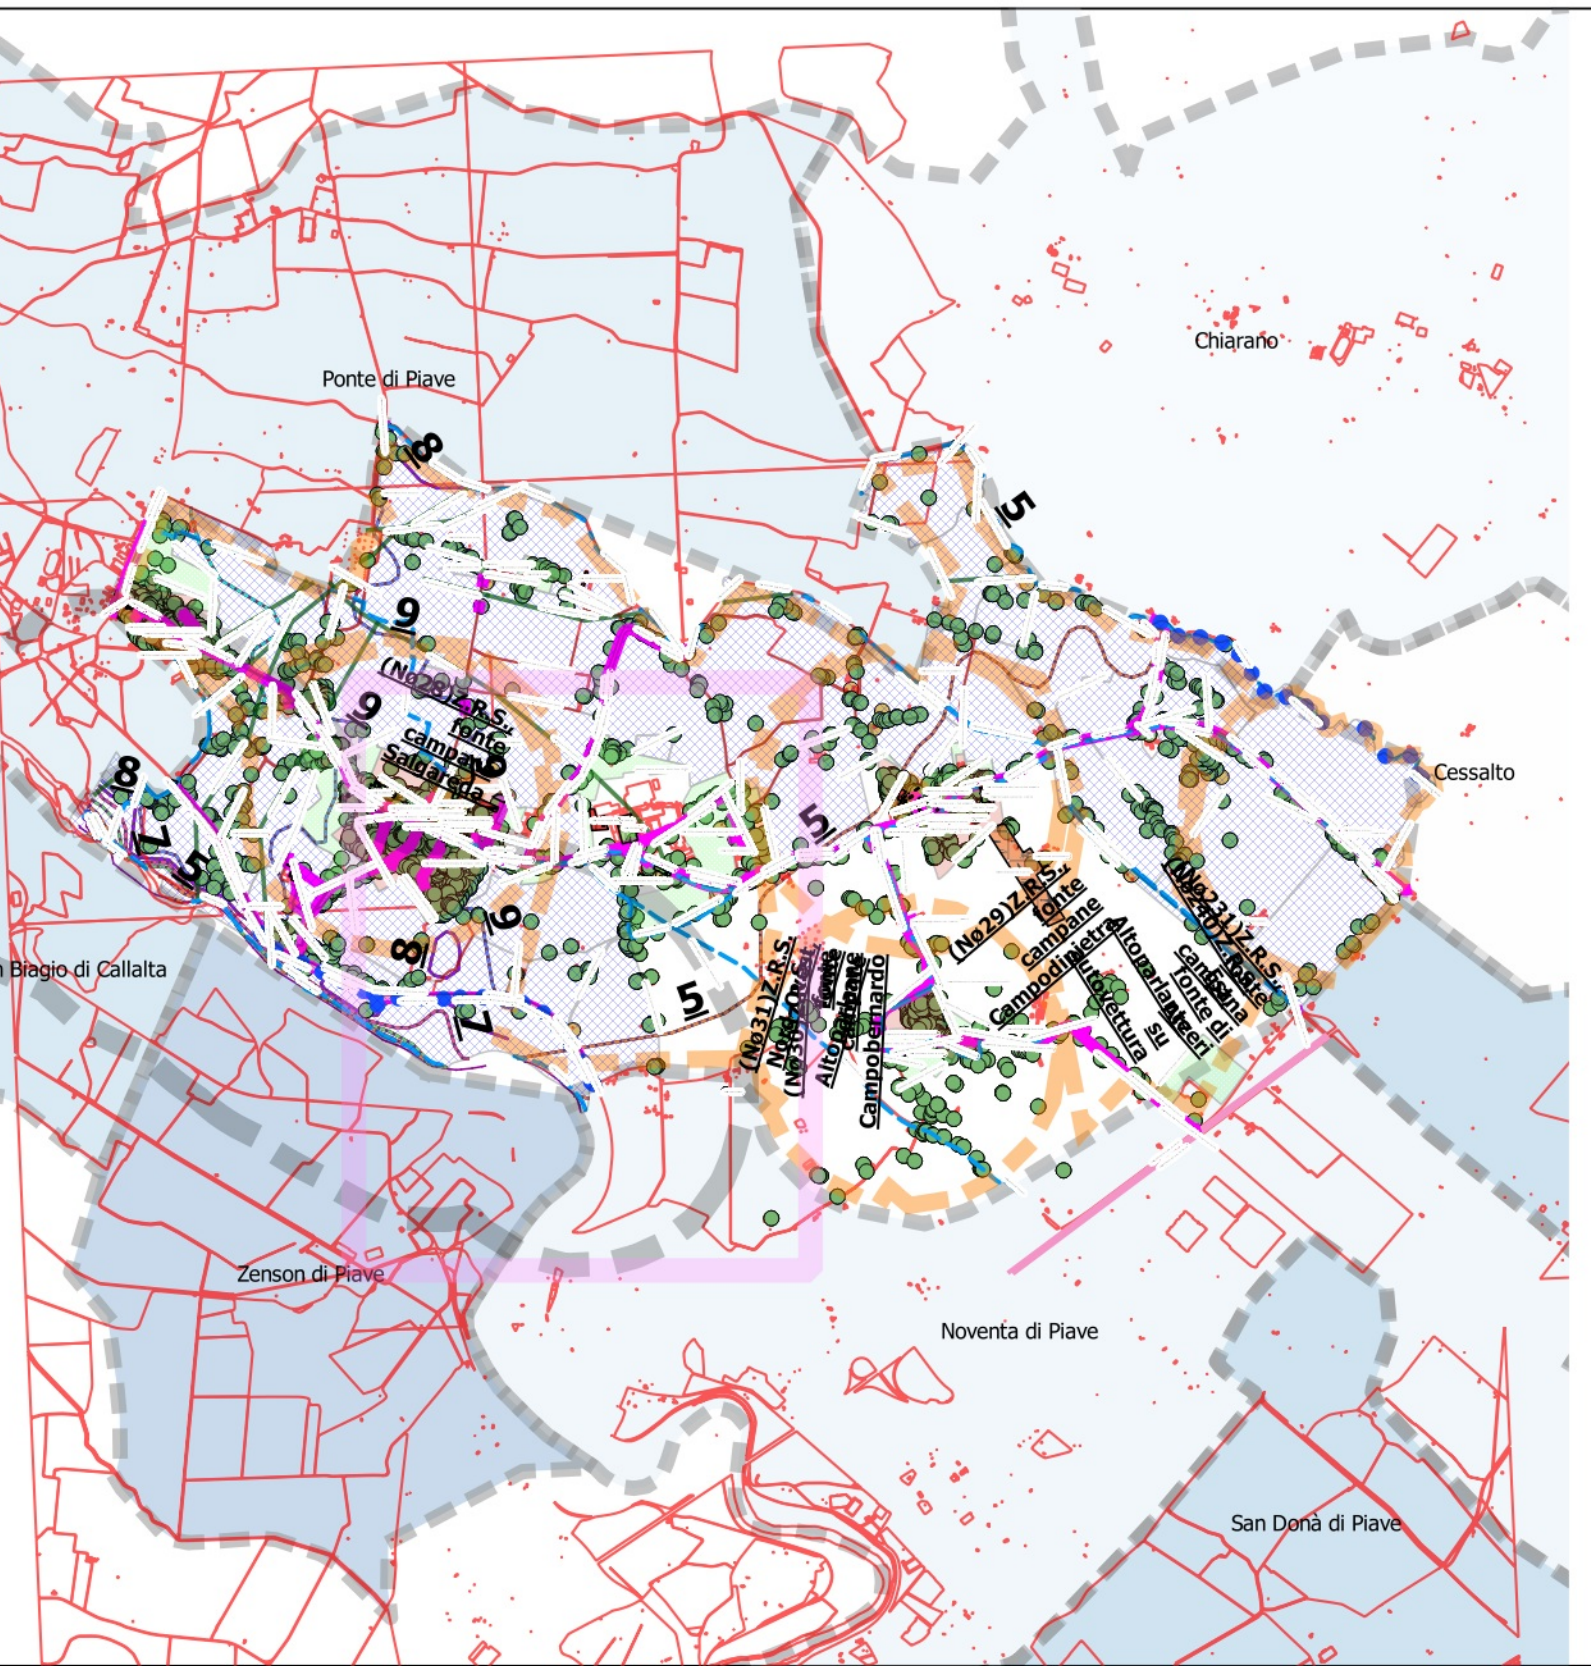

Cronologia del Piano:

Data Evento	Descrizione Evento PPCC	Atto Amministrativo
2010-09-30	Approvazione con Atto CC (DGR 573/2003)	CONVENZIONE
2011-03-21	Approvazione con Atto CC (DGR 573/2003)	Del. CC N° 2
2011-09-13	Approvazione con Atto CC (DGR 573/2003)	Det. Dir. N° 3038/93745
2015-09-17	Approvazione con Atto CC L. 100/2012 e DGR 3315/10 e ssmmii	Del. CC N° 23

ELABORATO:

IdentificativoTavola	TitoloElaborato	Numero
EL01-R02-03-5	Scenario IDRAULICO Zona PAI-F (estesa di 1 KM)	5



COMUNE
DI
SALGAREDA



Responsabile progettuale	Responsabile dell'Amministrazione in materia di Protezione Civile
Ing. Achille Ghizzo	IL SINDACO