


Legenda


PRIMITIVE GEOMETRICHE

- AREA\_01
- p0102011\_AreeAttesa
  - p0102021\_AreeRicovero
  - p0102031\_AreeAmmassamento
  - p0104011\_UfficiPC
  - p0104021\_MagazziniPC
  - p0104031\_ProntoSoccorso
  - p0104041\_SediAmministrative
  - p0104051\_StruttureStrategicheSpecifiche
  - p0105011\_StazioniFerroviarie
  - p0105021\_BusMetro
  - p0105031\_Aeroporti
  - p0105081\_OperePresa
  - p0105121\_News
  - p0105131\_DistributoriCarburante
  - p0106011\_Scuole
  - p0106021\_Stadi
  - p0106031\_StruttureSanitarie
  - p0106041\_CaseCura
  - p0106051\_EdificiRilevantiGenerici
  - p0106061\_CentriCommerciali
  - p0106071\_MuseiBiblioteche
  - p0106081\_SaleSpettacoli
  - p0106091\_BanchePT
  - p0106101\_Industrie
  - p0106111\_Alberghi
  - p0106121\_LocaliCulto
  - p0108011\_Prefetture
  - p0108021\_DepositoFarmaci
  - p0108031\_DepositoAlimenti
  - p0108041\_Allevamenti
  - p0108081\_Depuratori
  - p0108091\_Discariche
  - p0108111\_Cimiteri
  - p0109011\_OrgVolontariato
- AREA\_02
- p0201011\_Sisma\_Persone\_00004\_Zona 16(00)
  - p0201011\_Sisma\_Persone\_00008\_Zona 14(02)
  - p0201011\_Sisma\_Persone\_00027\_Zona 14(01)
  - p0201011\_Sisma\_Persone\_00090\_Zona 12(03)
  - p0201011\_Sisma\_Persone\_00122\_Zona 16(03)
  - p0201011\_Sisma\_Persone\_00416\_Zona 16(02)
  - p0201011\_Sisma\_Persone\_00670\_Zona 16(01)
  - p0201011\_Sisma\_Persone\_00698\_Zona 12(01)
  - p0201011\_Sisma\_Persone\_02600\_Zona 12(02)
  - p0201081\_Allagamenti\_Persone\_00255\_Zona A(1)
- AREA\_04
- (No231)Z.R.S., fonte campana di Arzeri
  - (No240)Z.R.S. Est, fonte Altoparlante su autovettura
  - (No28)Z.R.S., fonte campane Salgareda
  - (No29)Z.R.S., fonte campane Campodipietra
  - (No30)Z.R.S., fonte campane Campobemardo
  - (No31)Z.R.S. Nord-Ovest, fonte Altoparlante
  - (No356)Presenze Occasionali\_Manifestazione No1
  - (No357)Presenze Occasionali\_Manifestazione No2
  - (No358)Presenze Occasionali\_Manifestazione No3
  - (No359)Presenze Occasionali\_Manifestazione No4
  - (No360)Presenze Occasionali\_Manifestazione No5
  - (No362)Presenze Occasionali\_Manifestazione No7
  - (No363)Presenze Occasionali\_Manifestazione No8
  - (No364)Presenze Occasionali\_Manifestazione No9
  - (No366)Presenze Occasionali\_Manifestazione No11
- LINEA\_01
- p0105062\_PontiStrategici
  - p0107012\_CollegamentiViari
- LINEA\_02
- p0107042\_Dighe
- LINEA\_04
- p0105092\_Acquedotti
- LINEA\_05
- p0105112\_Elettrodotti
- LINEA\_06
- p0105112\_Elettrodotti
- LINEA\_03
- p0105052\_StradeStrategiche
  - p0105062\_PontiStrategici
  - p0105072\_GallerieStrategiche
  - p0107012\_CollegamentiViari
  - p0108072\_NodiSensibili
  - p0201072\_TrasportoPericolose
  - p0202022\_StradeForestali
  - p0202032\_OstacoliVolo
- VESTIZIONE (generale)
- ATOCFBG
  - FABBRIC\_valido
  - N. 2 chiaviche argine fiume Piave - Salgareda\_modificato
- VIABILIT
- accessi o aiuole o marciapiedi
  - accessi o aiuole o marciapiedi
  - autostrada o assimilate
  - passerella pedonale
  - pietra aereopuerto
  - ponte in ferro o muratura e legno
  - sentiero difficile
  - sentiero facile
  - spartitraffico o linea di mezzzeria
  - strada carreggiabile
  - strada carrozzabile
  - strada di campagna
  - strada in costruzione
  - strada principale
  - strada secondaria
  - tracciato galleria stradale
  - viadotto autostradale
  - viadotto stradale
- viabilità\_salgareda
- SP117
  - SP133
  - SP94
  - SP66
  - SRS53
- CURVE ALTIMETRICHE
- 5
  - 6
  - 7
  - 8
  - 9
  - 10
- CONDIZIONI LIMITE PER L' EMERGENZA (CLE)
- CL\_AC (Infrastrutture di connessione e di accessibilità)
  - CL\_AE (Aree di Emergenza tipo A e R)
  - CL\_AS (Aggregato Strutturale Interferente)
  - CL\_ES (Edifici Strategici)
  - CL\_US (Unità Strutturali)

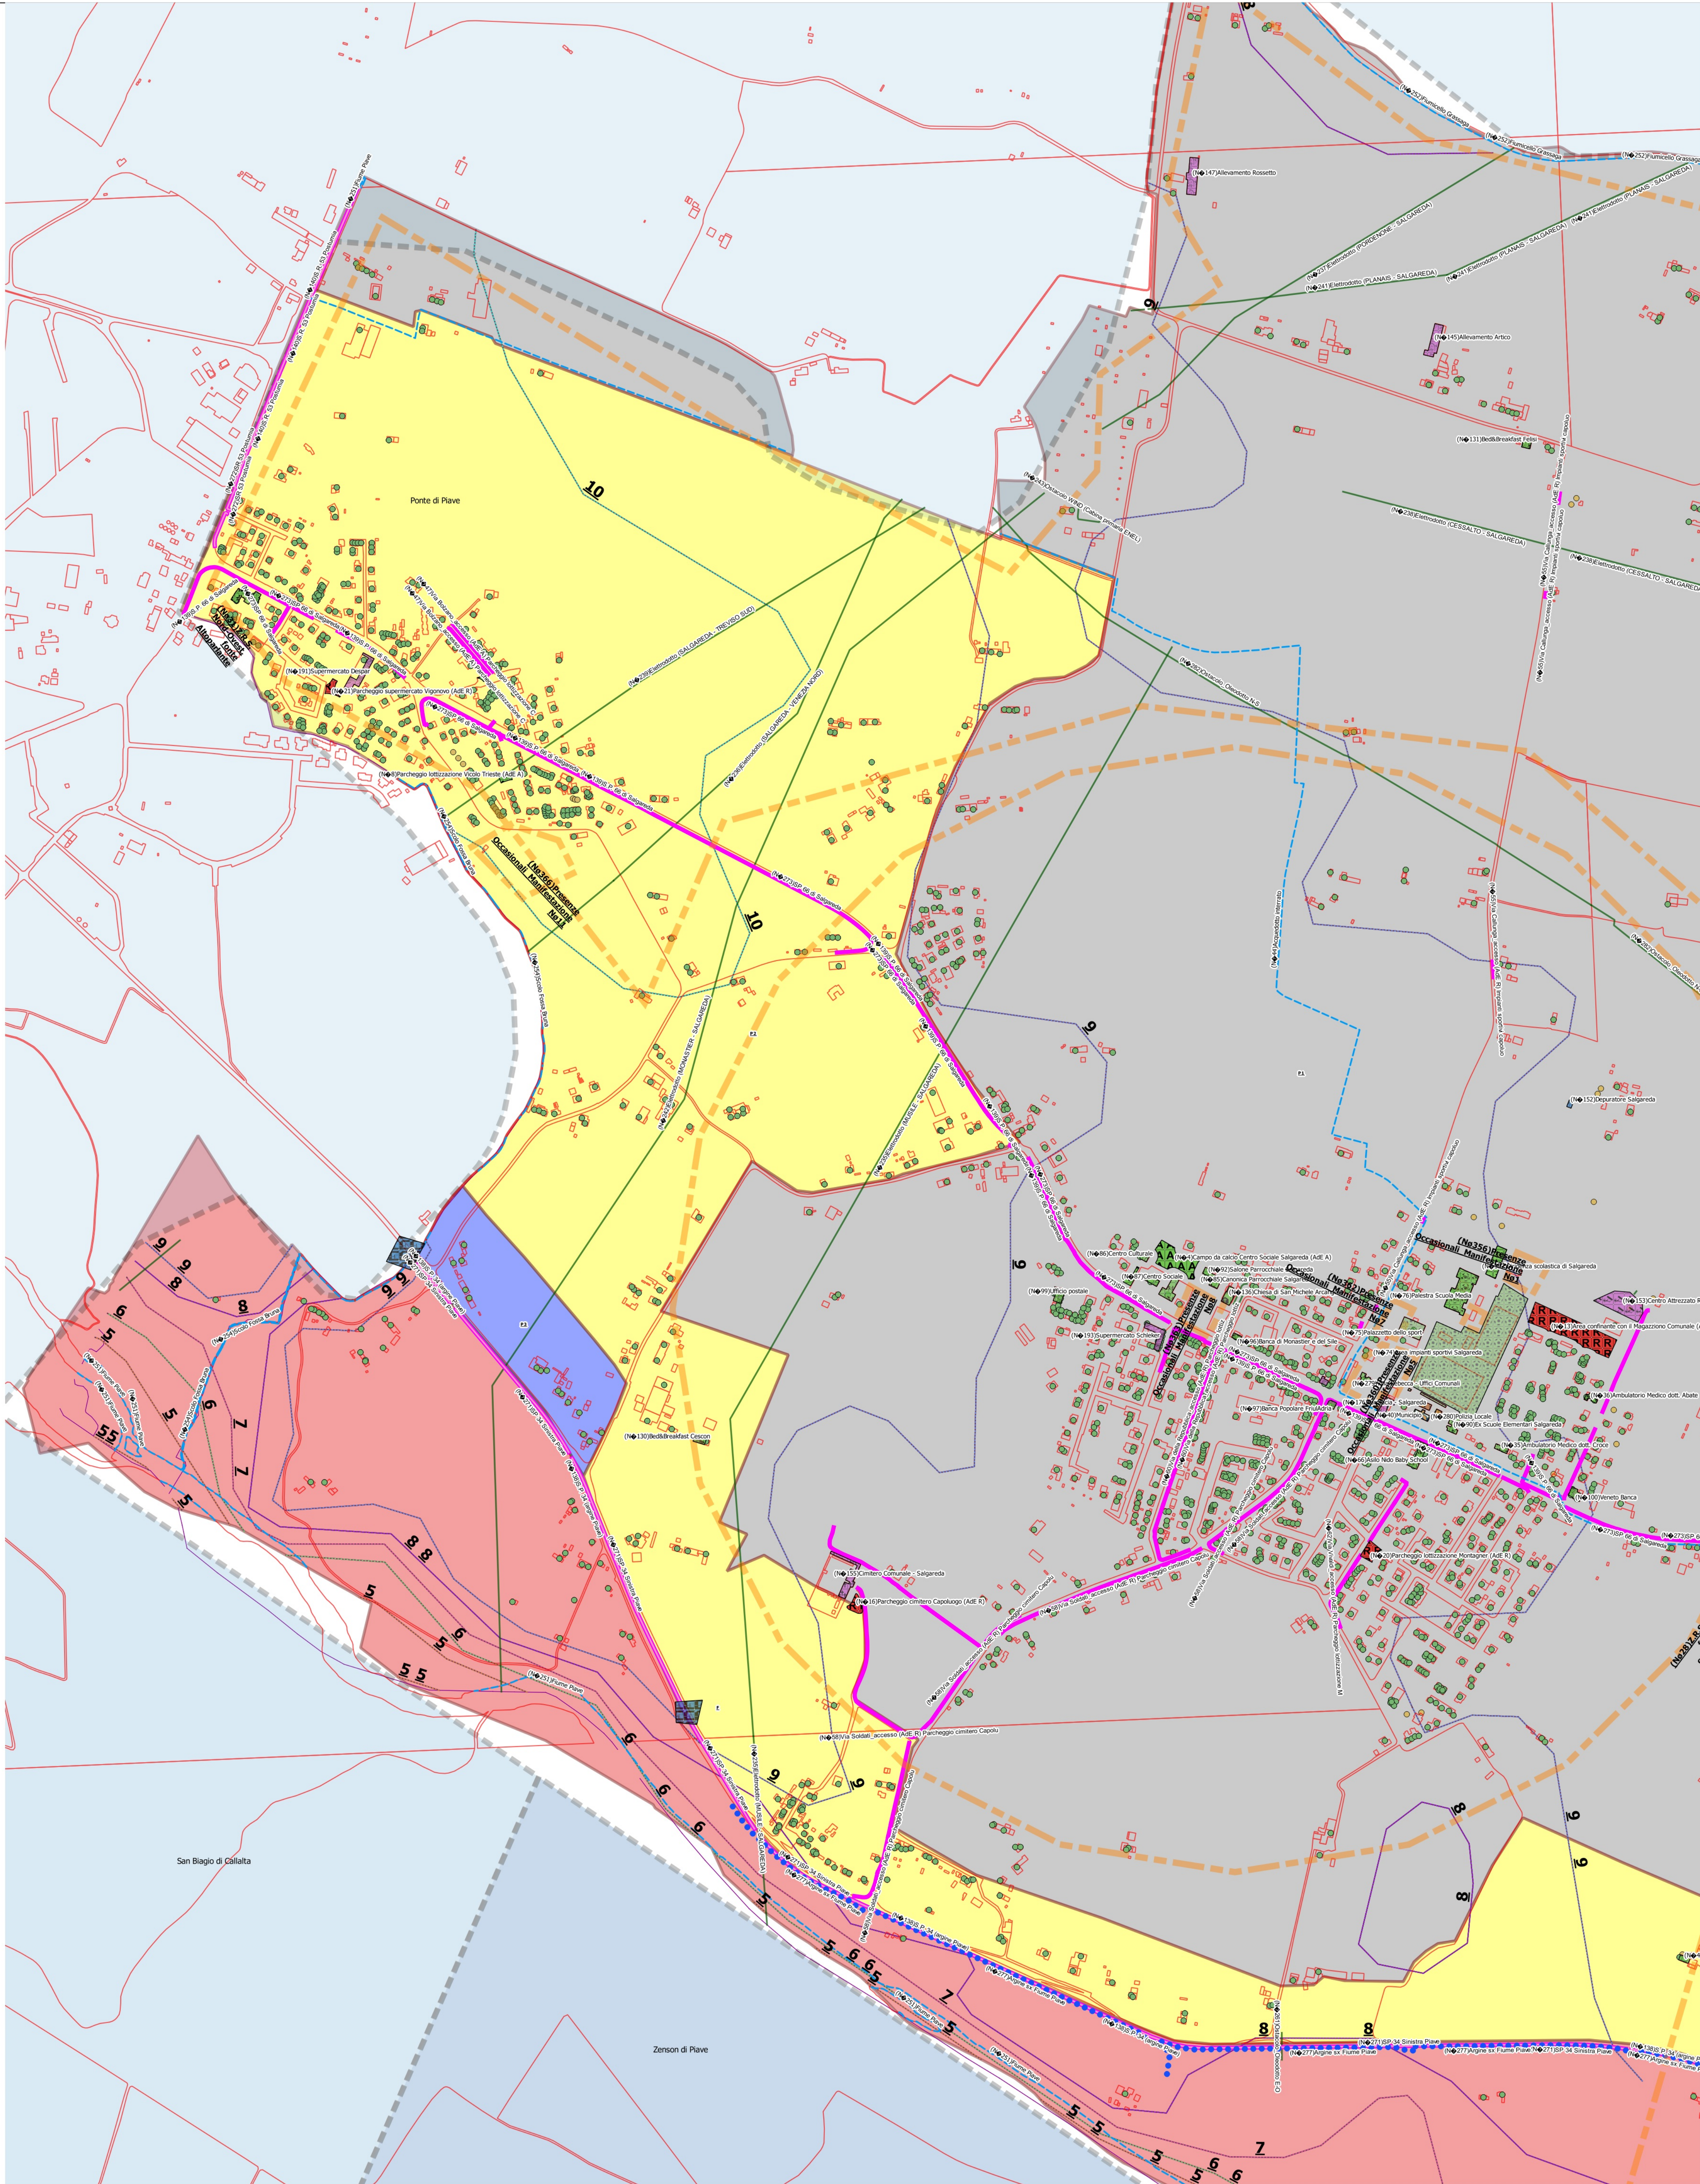

1:5.000

1:50.000

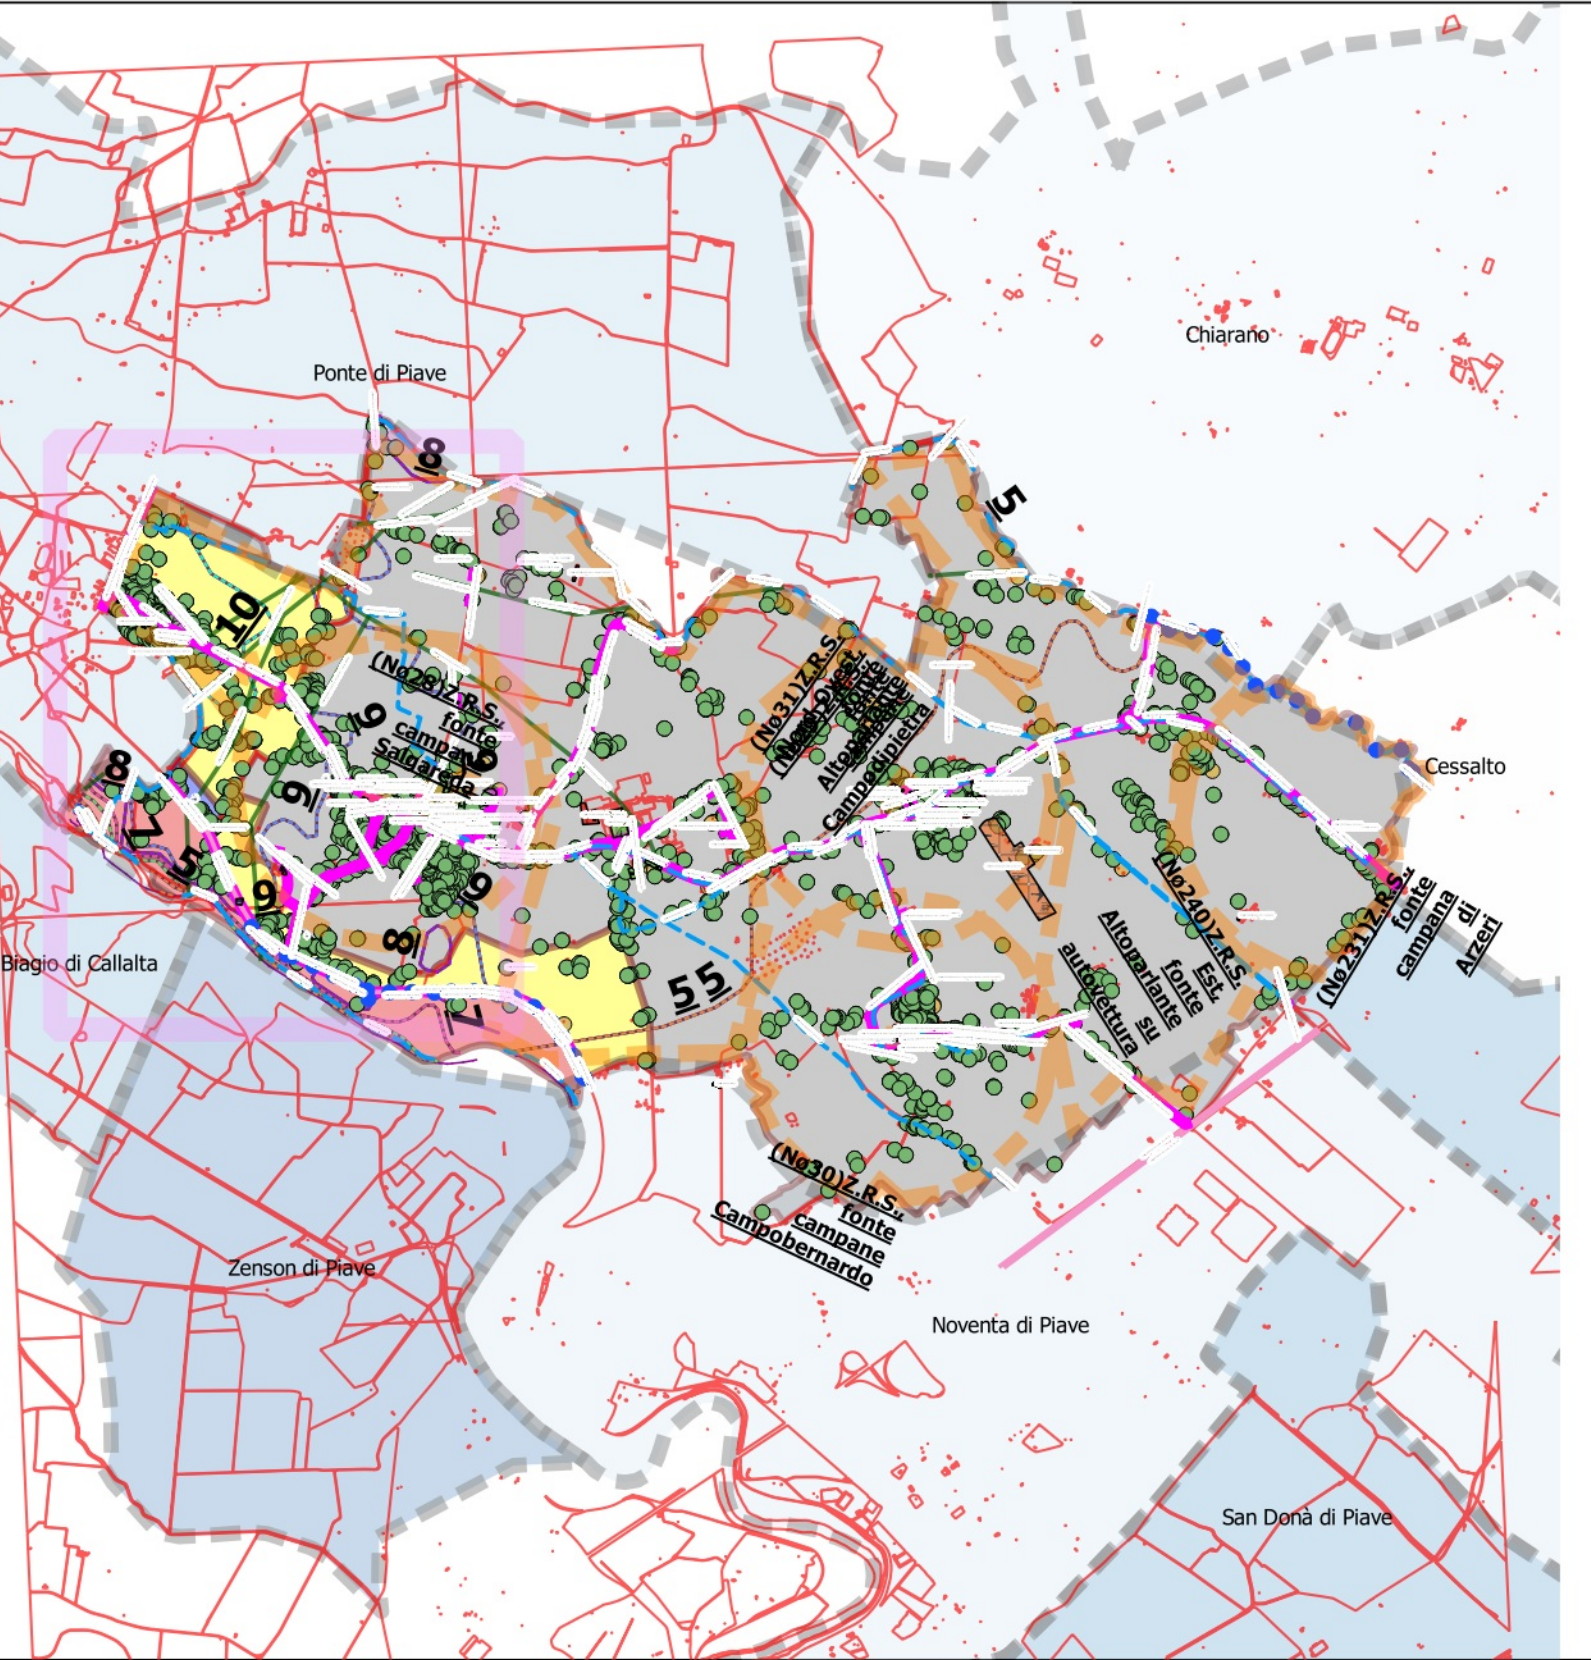

Cronologia del Piano:

| Data Evento | Descrizione Evento PPCC                                     | Atto Amministrativo     |
|-------------|-------------------------------------------------------------|-------------------------|
| 2010-09-30  | Approvazione con Atto CC (DGR 573/2003)                     | CONVENZIONE             |
| 2011-03-21  | Approvazione con Atto CC (DGR 573/2003)                     | Del. CC N° 2            |
| 2011-09-13  | Approvazione con Atto CC (DGR 573/2003)                     | Det. Dir. N° 3038/93745 |
| 2015-09-17  | Approvazione con Atto CC L. 100/2012 e DGR 3315/10 e ssmmii | Del. CC N° 23           |

ELABORATO:

| IdentificativoTavola | TitoloElaborato                                                       | Numero |
|----------------------|-----------------------------------------------------------------------|--------|
| EL01-R02-03-1        | Scenario IDRAULICO<br>Senza interferenze da altri rischi<br>Mappatura | 1      |



COMUNE  
DI  
SALGAREDA



|                             |                                                                         |
|-----------------------------|-------------------------------------------------------------------------|
| Responsabile<br>progettuale | Responsabile<br>dell'Amministrazione in materia<br>di Protezione Civile |
| Ing. Achille Ghizzo         | IL SINDACO                                                              |