




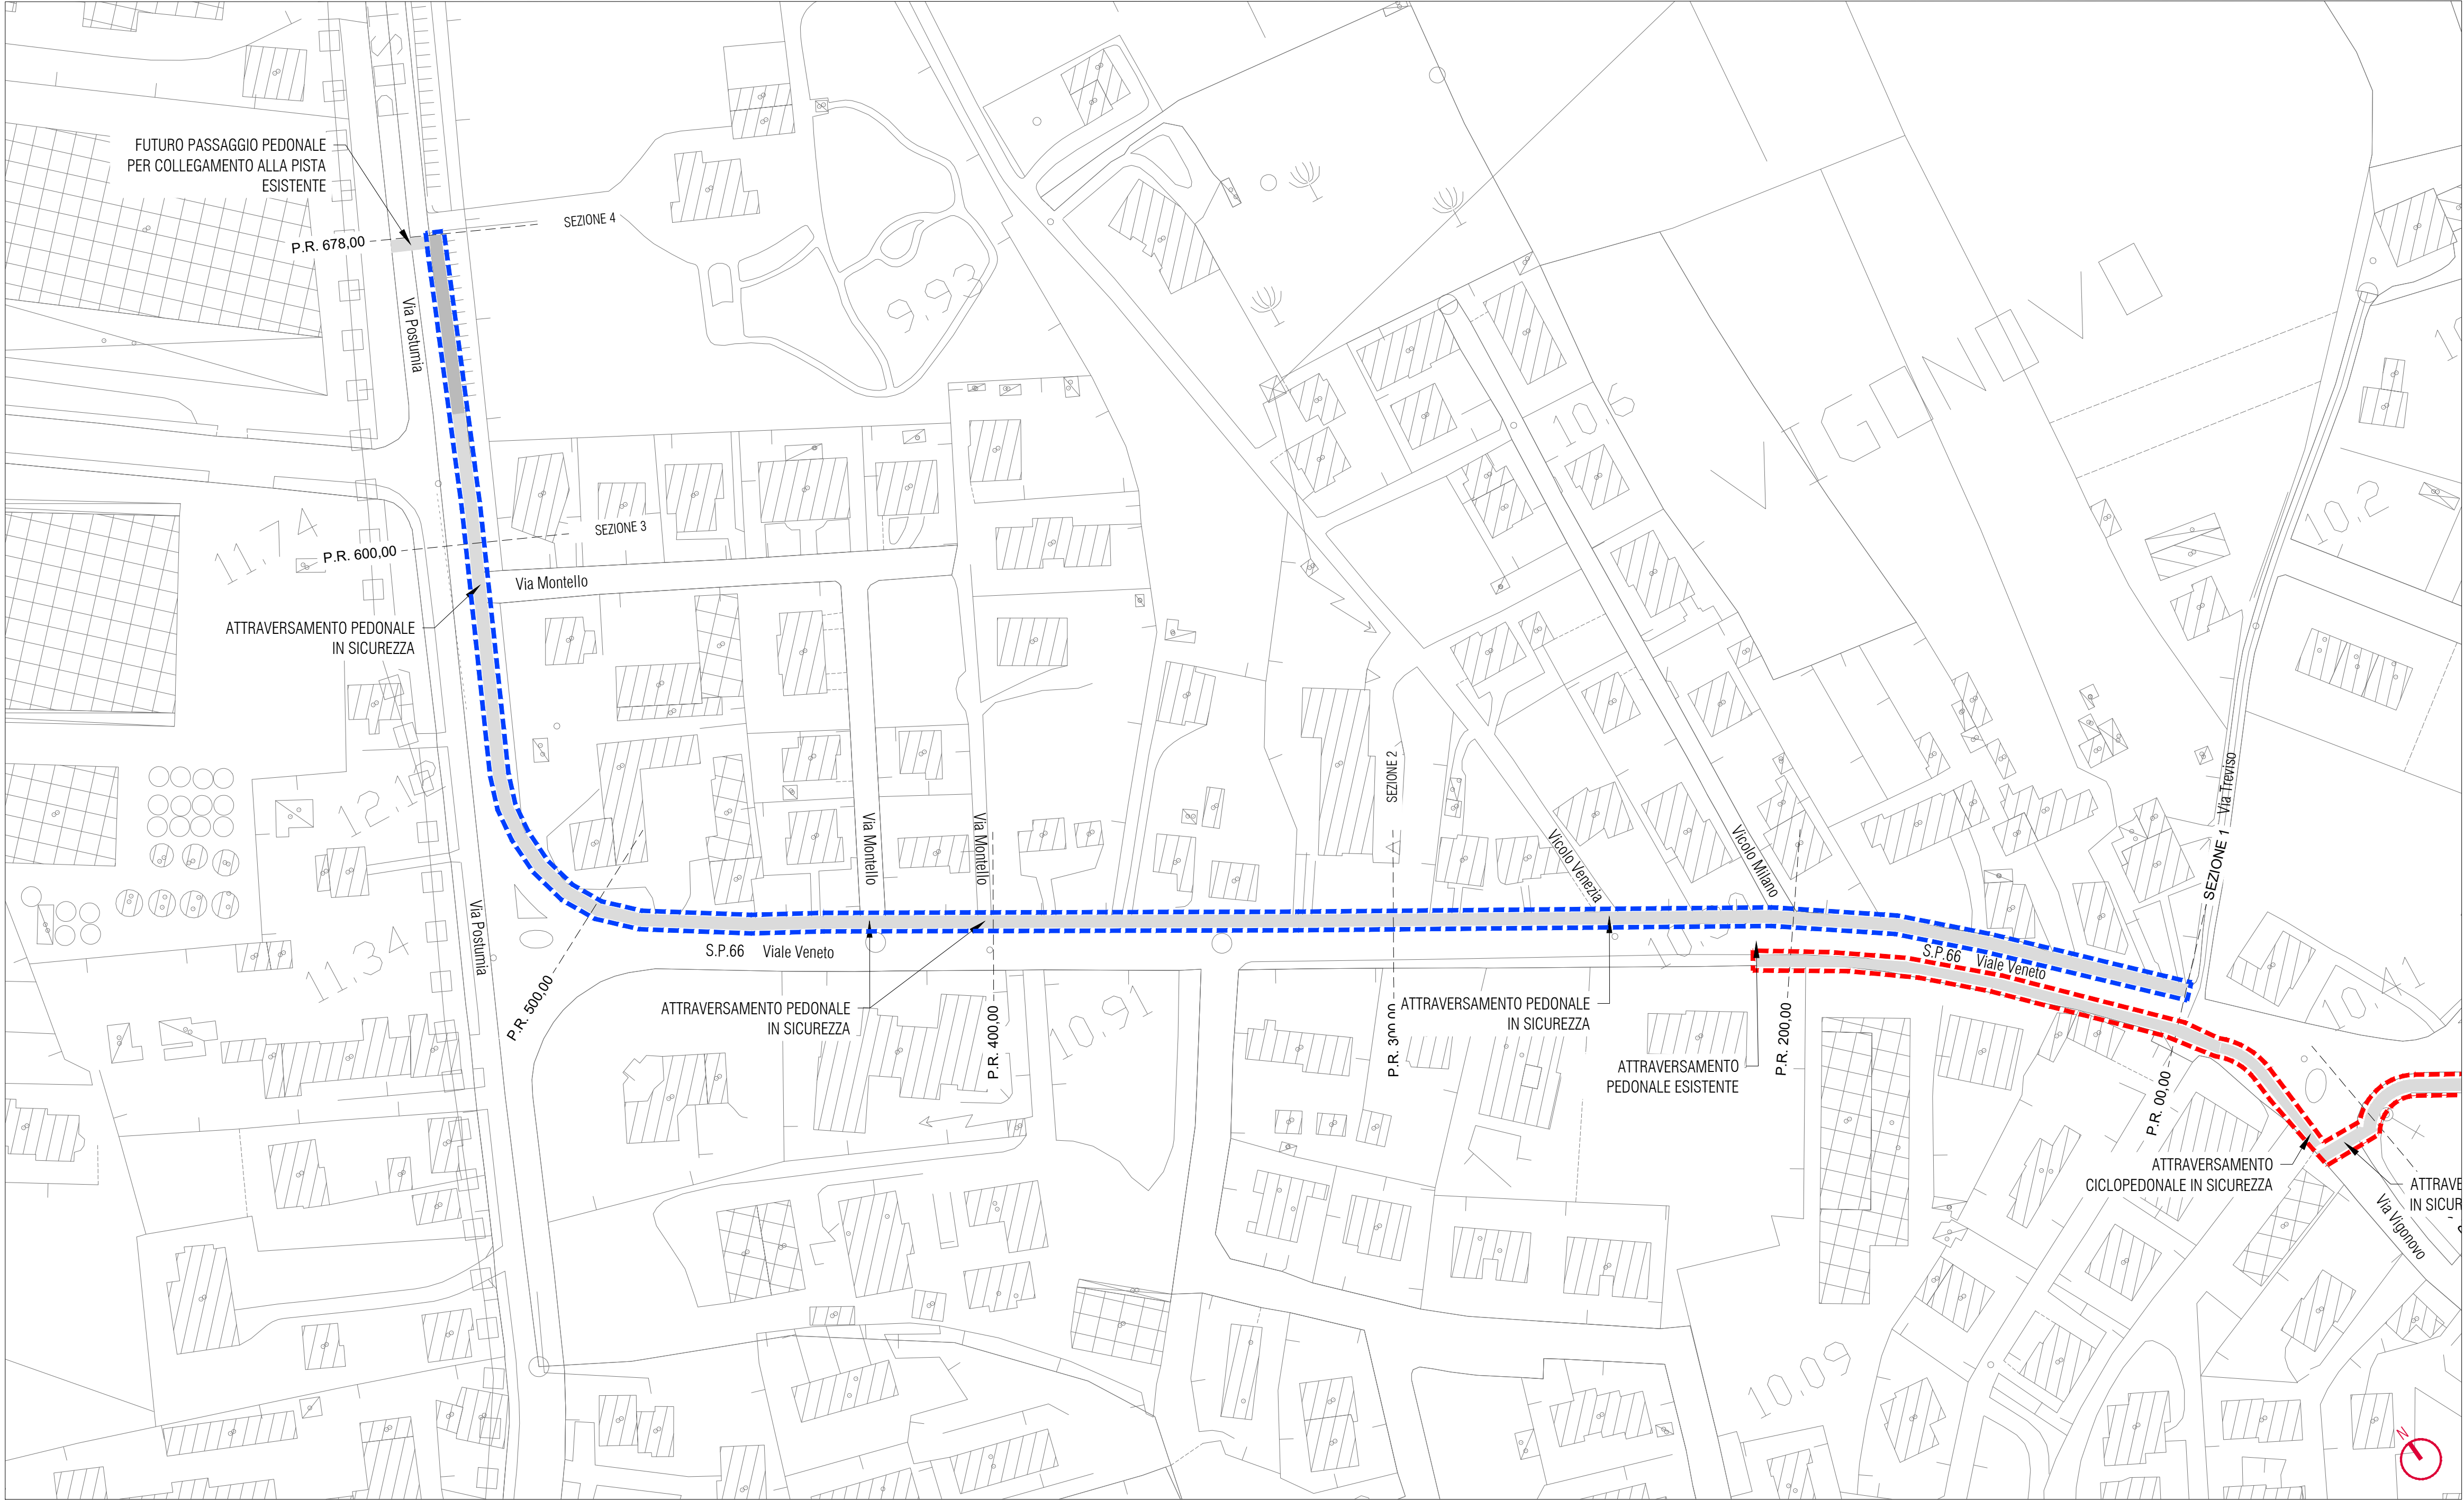

PLANIMETRIA GENERALE - Quadro A - scala 1:1000

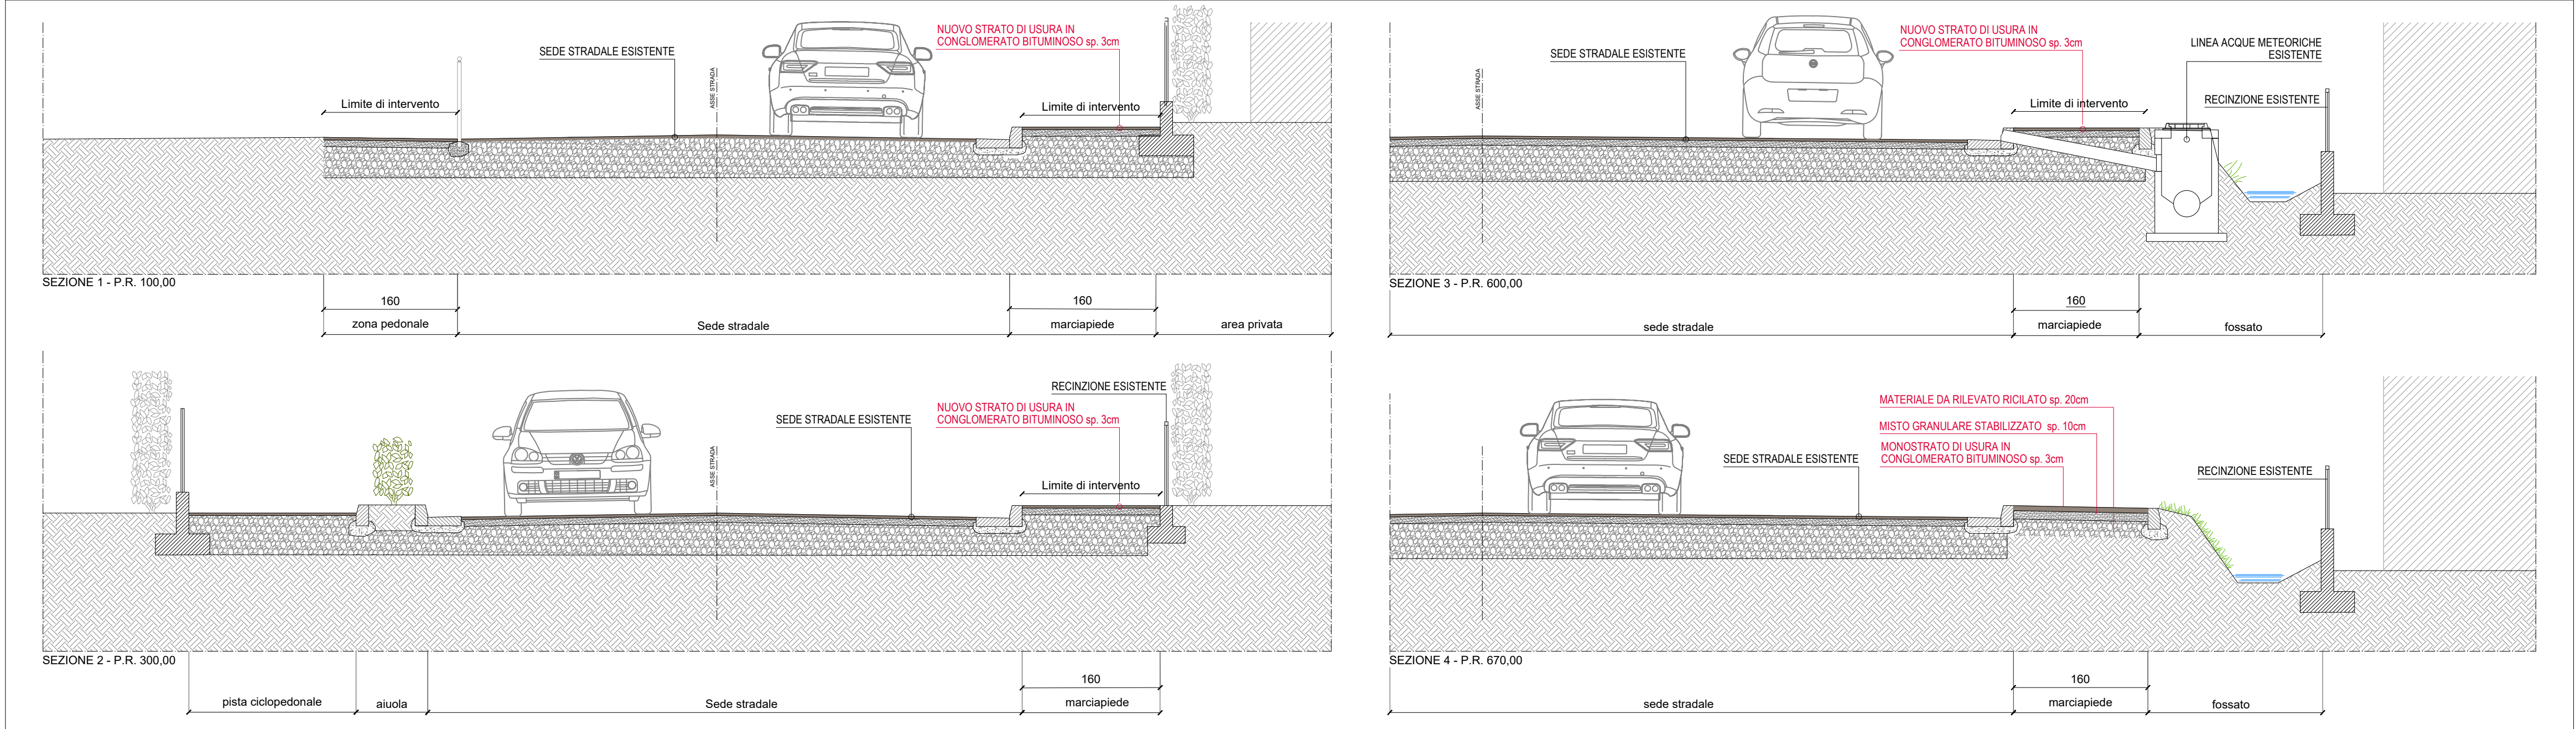

SEZIONI TIPOLOGICHE - scala 1:50

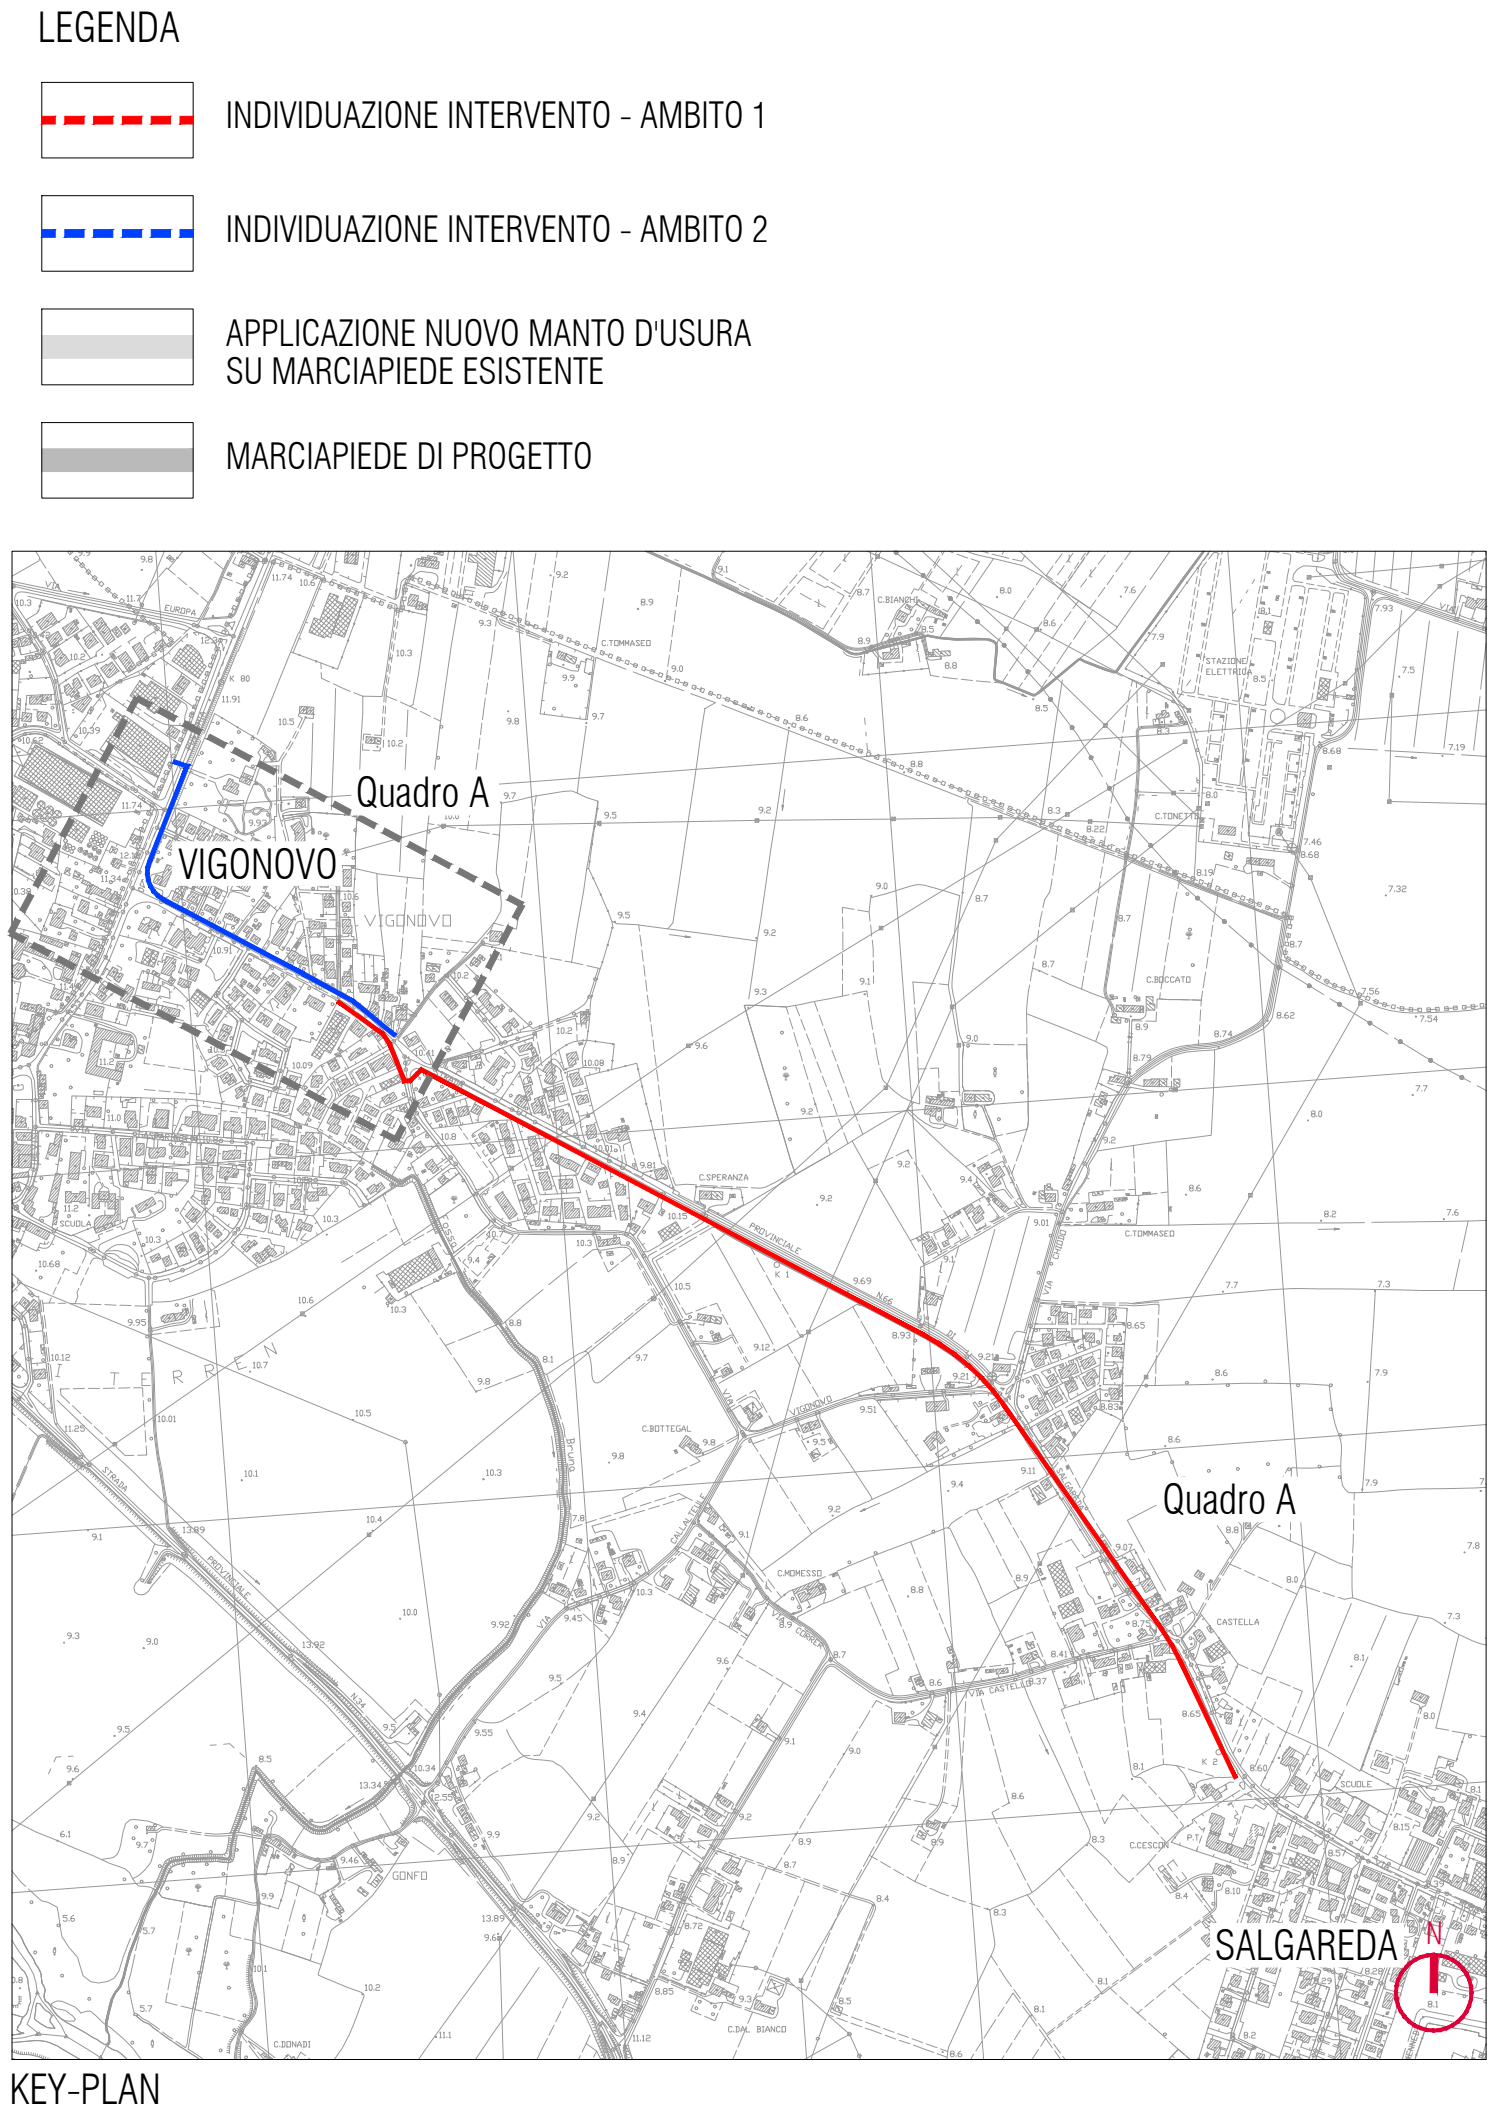

KEY-PLAN

PROVINCIA DI TREVISO

COMUNE DI SALGAREDA

INTERVENTI DI MANUTENZIONE STRAORDINARIA FINALIZZATI
ALLA MESSA IN SICUREZZA DELLA MOBILITA' CICLO-PEDONALE
LUNGO LA S.P.66 NEI CENTRI ABITATI DI SALGAREDA E VIGONOVO

PROGETTO DEFINITIVO - ESECUTIVO

COMMITTENTE: COMUNE DI SALGAREDA
Via Roma, 111
Salgareda (TV)
P.IVA: 0135760264
C.F.: 80012290260

VIABILITA'
PLANIMETRIA GENERALE DI PROGETTO - AMBITO 2

CODICE ELABORATO

130200E00200D0

3					
2					
1					
0					
REV	EMISSIONE	FEBBRAIO 2023	MF	AG	VS
	DESCRIZIONE	DATA	REDATTO	VERIFICATO	APPROVATO

PROGETTISTA:
arch. Andrea Gabatel
ing. Enrico Musacchio

CON:
geom. Manuel Feltrin

ORDINE DEGLI ARCHITETTI
PIANIFICATORI PAESAGGISTI E CONSERVATORI
DELLA PROVINCIA DI VENEZIA
SEZIONE A
ARCHITETTO ANDREA GABATEL
N° 3347

PROTECO engineering s.r.l.
San Donà di Piave (VE) - 30027, Via C. Battisti, 30 - tel. +39 0421 54589 fax +39 0421 54532
www.protecoeng.com mail: protecoeng@protecoeng.com mail PEC: protecoengineering@legalmail.it P.I. 03952490278

SCALA: VARE
FILE: 1302.00.E.001.00.G.0_Plan_Sin.dwg
CTB: CTR PROTECO_01