



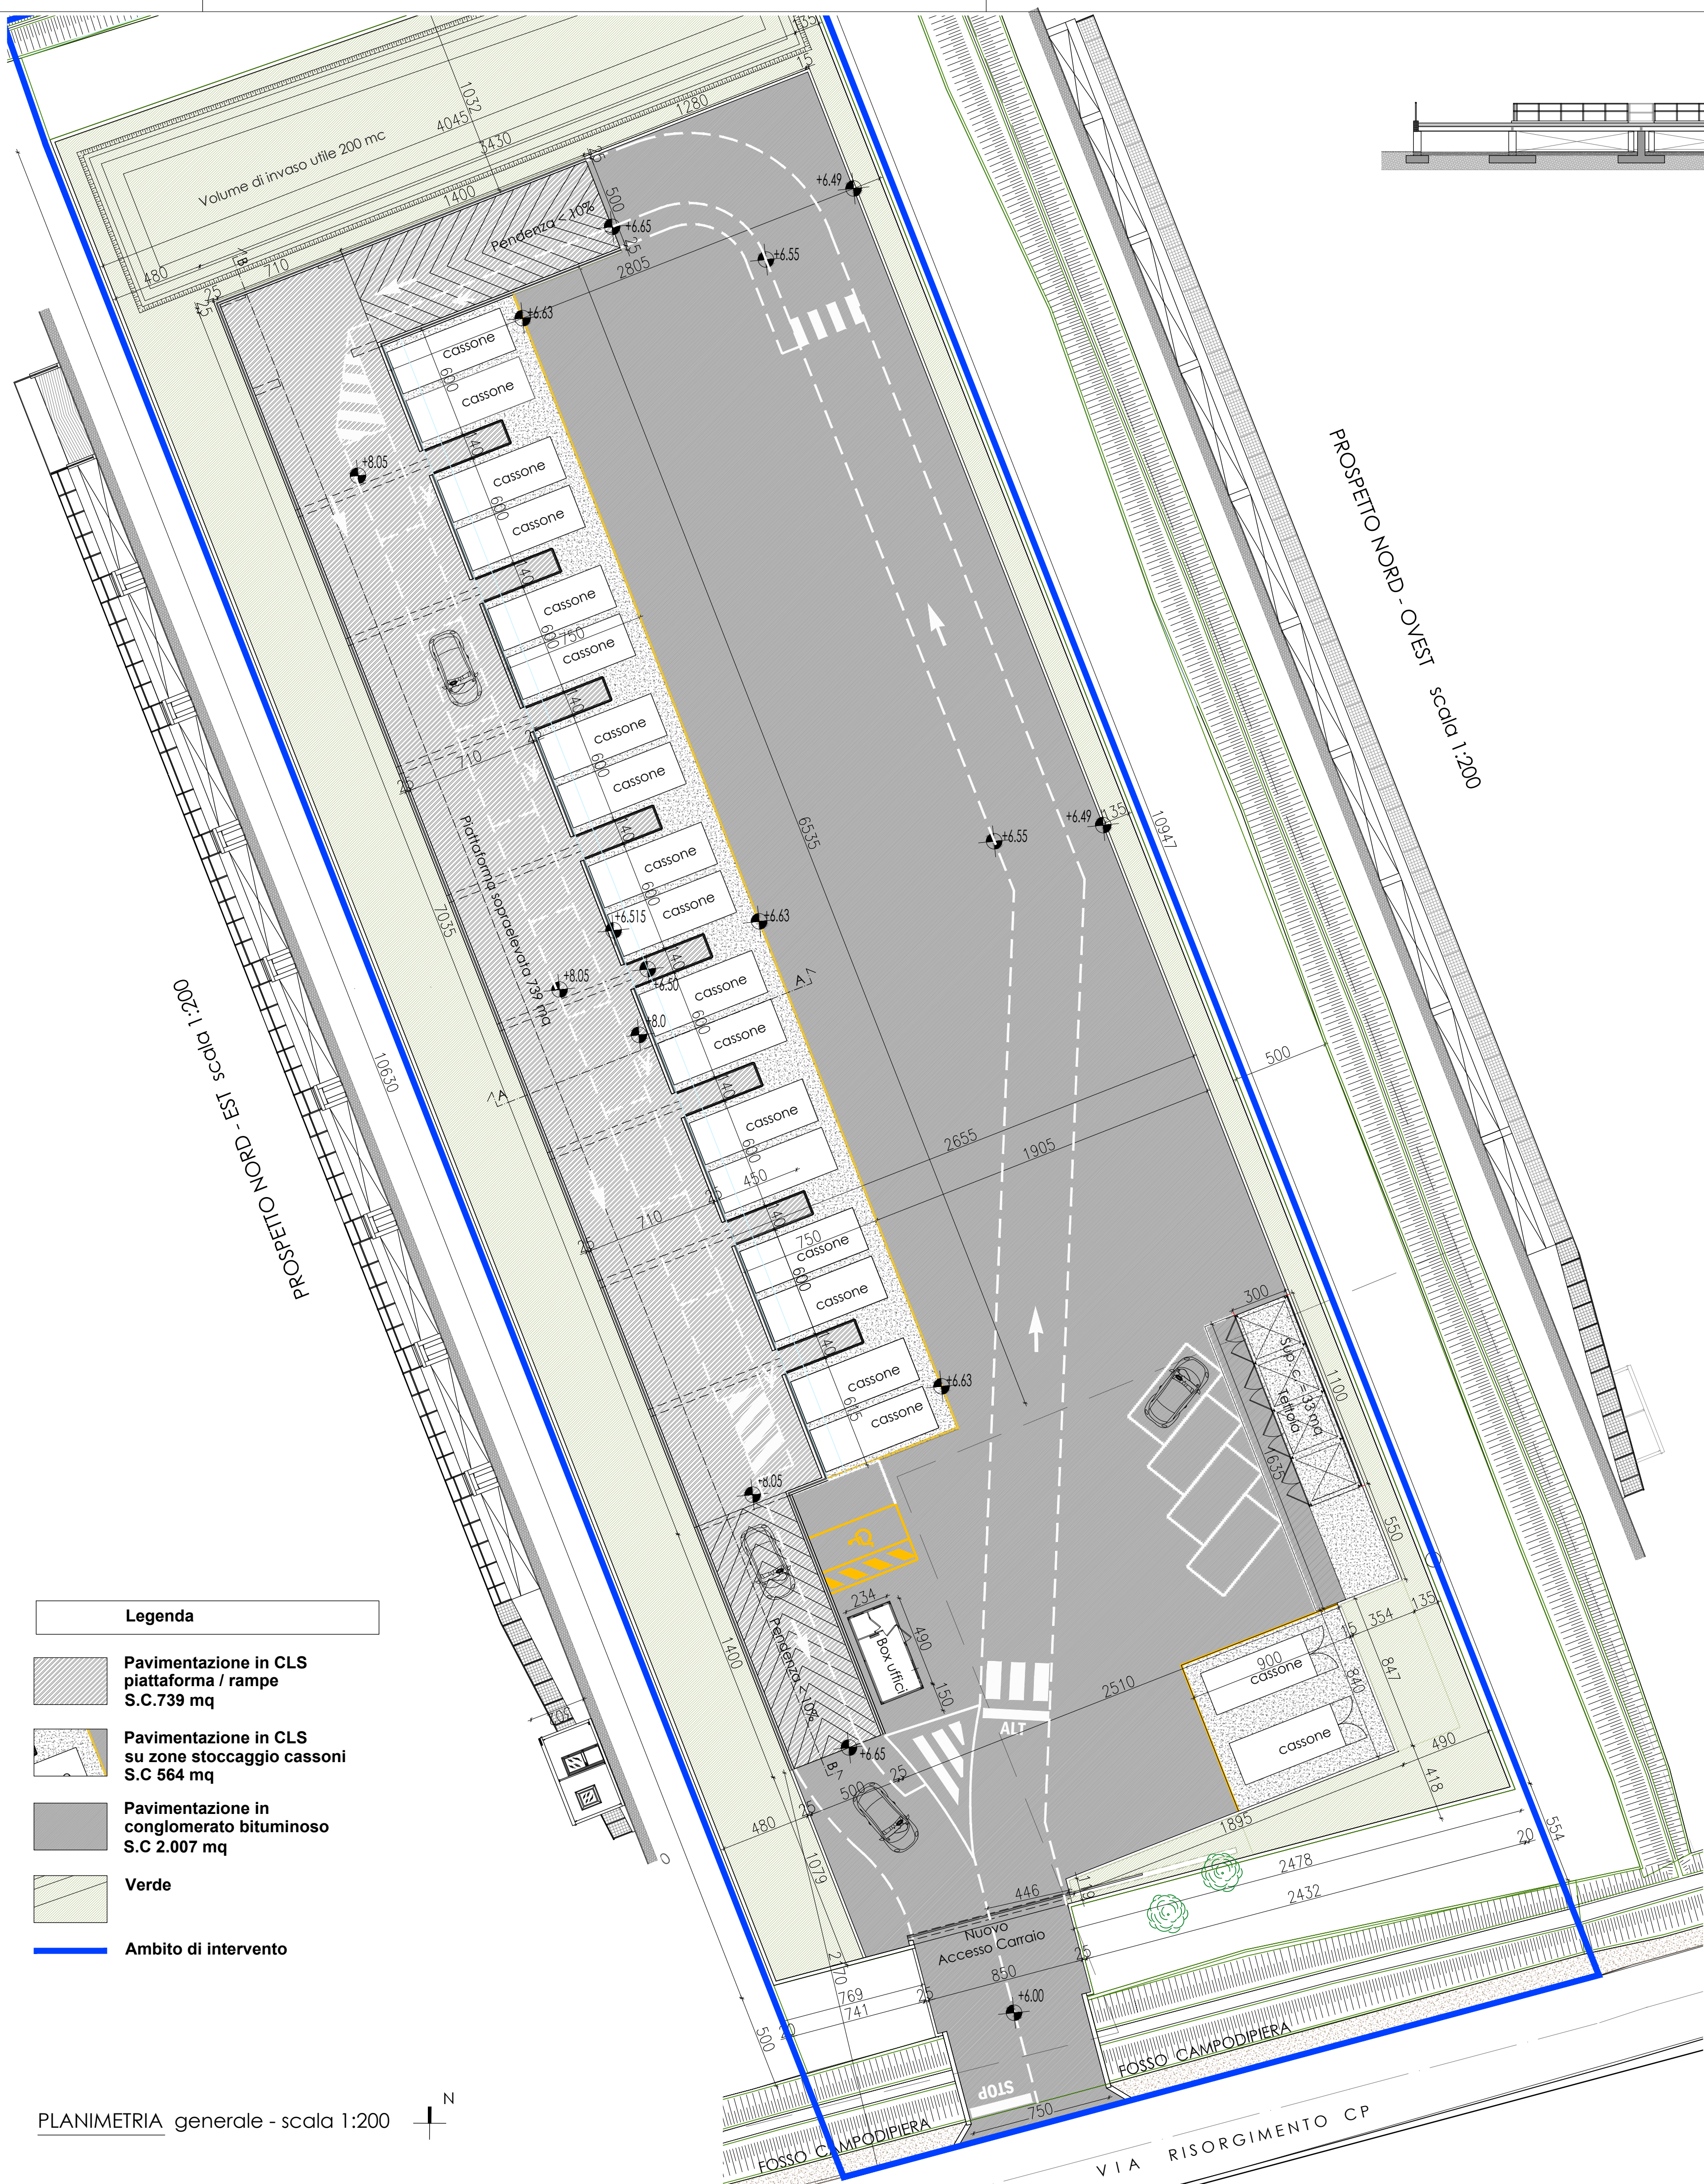


- Legenda**
- Pavimentazione in CLS
piattaforma / rampe
S.C.739 mq
 - Pavimentazione in CLS
su zone stoccaggio cassoni
S.C.564 mq
 - Pavimentazione in
conglomerato bituminoso
S.C.2.007 mq
 - Verde
 - Ambito di intervento

PLANIMETRIA generale - scala 1:200

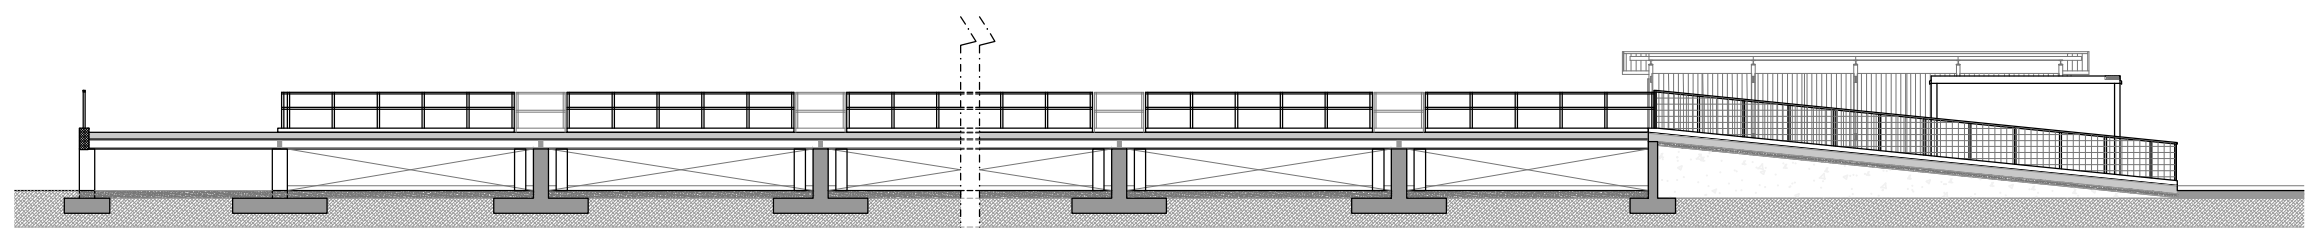


SEZIONE B-B


PROSPETTO SUD - EST scala 1:200

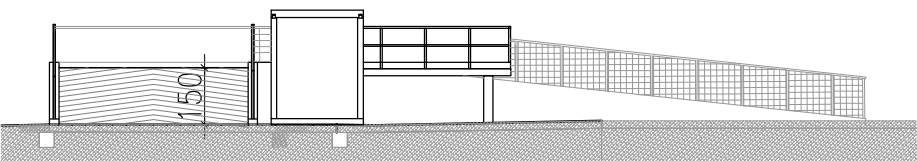

PROSPETTO NORD - OVEST scala 1:200

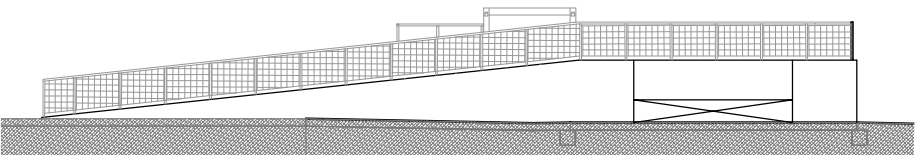

SEZIONE A-A scala 1:200

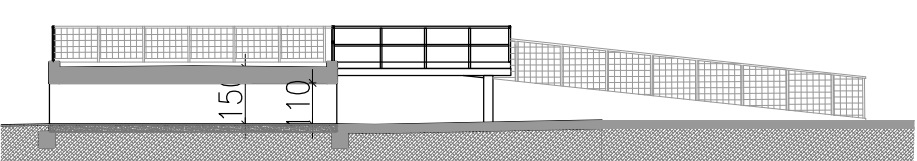

REGIONE
VENETO

COMUNE DI / PROVINCIA DI
SALGAREDA (TV)



COMMITTENTE
SAV.NO. S.P.A.
Via Maggior Piovesana n. 158/B - 31015 CONEGLIANO (TV)

PROPRIETA'
SOCIETA' AGRICOLA AGRIBONOTTO S.S.
Via Opus n. 5 - 31040 SALGAREDA (TV)

PROMITTENTE AQUIRENTE
COMUNE DI SALGAREDA (TV)
Via Roma n. 111 - 31040 SALGAREDA (TV)

PROGETTO
REALIZZAZIONE DI NUOVO ECOCENTRO
Via Risorgimento CP - 31040 SALGAREDA (TV)

PROGETTAZIONE ARCHITETTONICA E COORDINAMENTO
GRASSI Arch. MARA
Viale Gina Roma, n.1/B - 31028 VAZZOLA (TV)

LIVELLO PROGETTAZIONE
PROGETTO DEFINITIVO

Disegno
PLANIMETRIA GENERALE
PROSPETTI PIATTAFORMA
SEZIONE A-A - SEZIONE B-B

Scala 1:200

Tavola PD.02.00

Pratica
File
Data 26.06.2023
Rev.
Rev.
Rev.



Mara Grassi
ARCHITETTO
Viale Gina Roma, 1/B
31028 Vazzola (TV)
Tel. 0438 489060
Cel. 347 8712599
arch.magrassi@gmail.com