


DOCUMENTAZIONE FOTOGRAFICA




ESTRATTO MAPPA - scala 1:2000

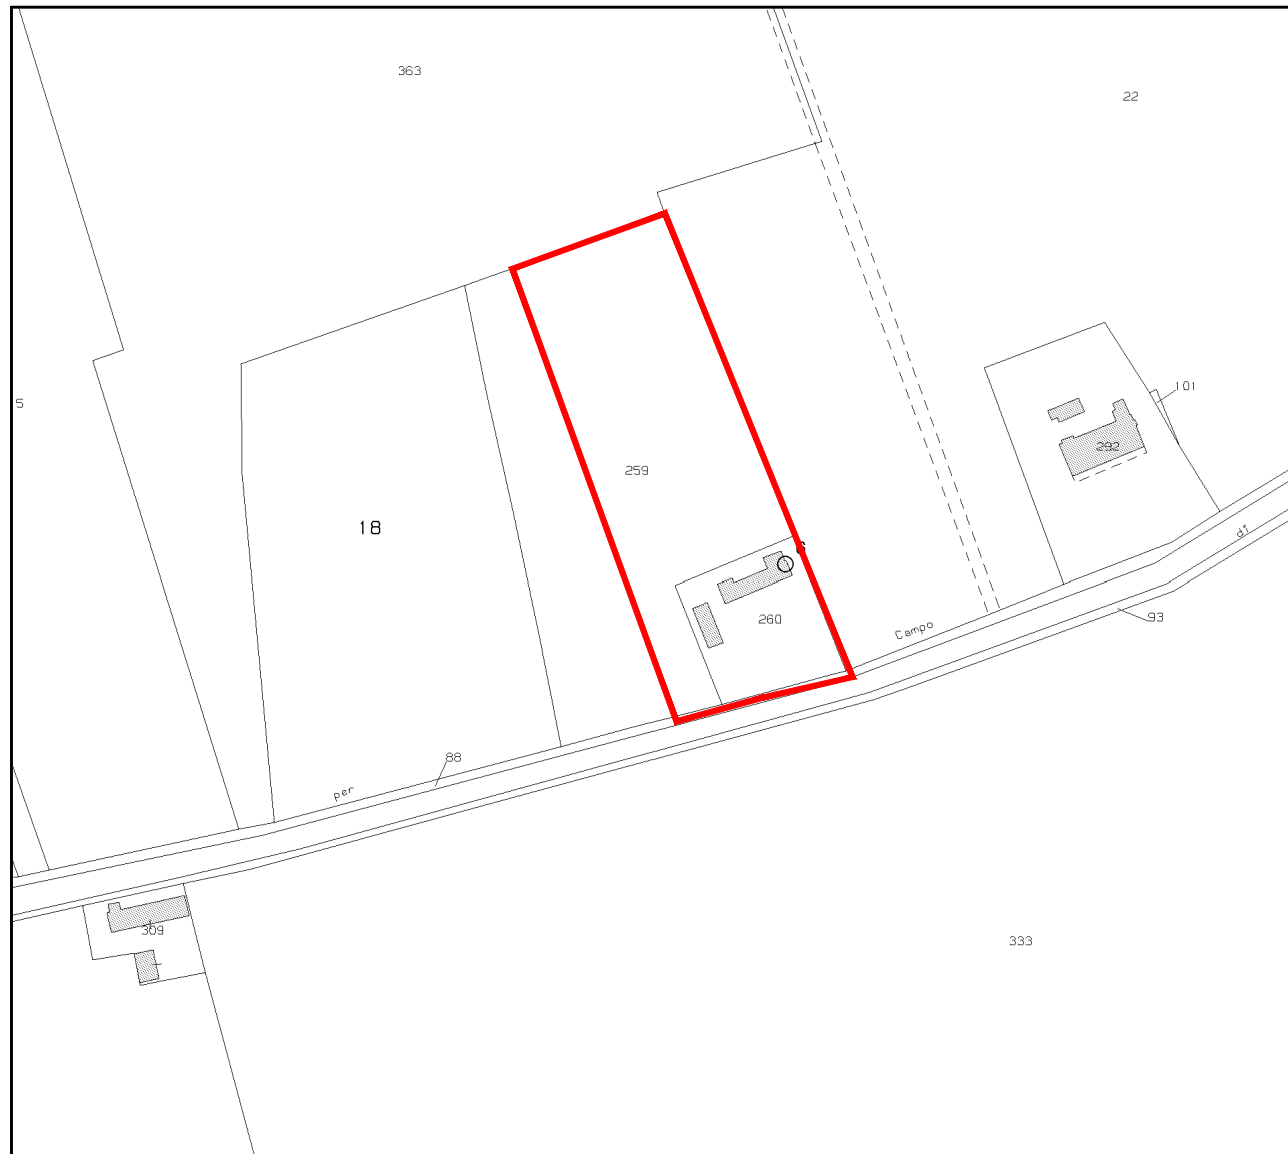

Comune di Salgareda C.T. Fg. 11 mappali 260 e porz. 259

RILIEVO PLANI ALTIMETRICO - scala 1:500

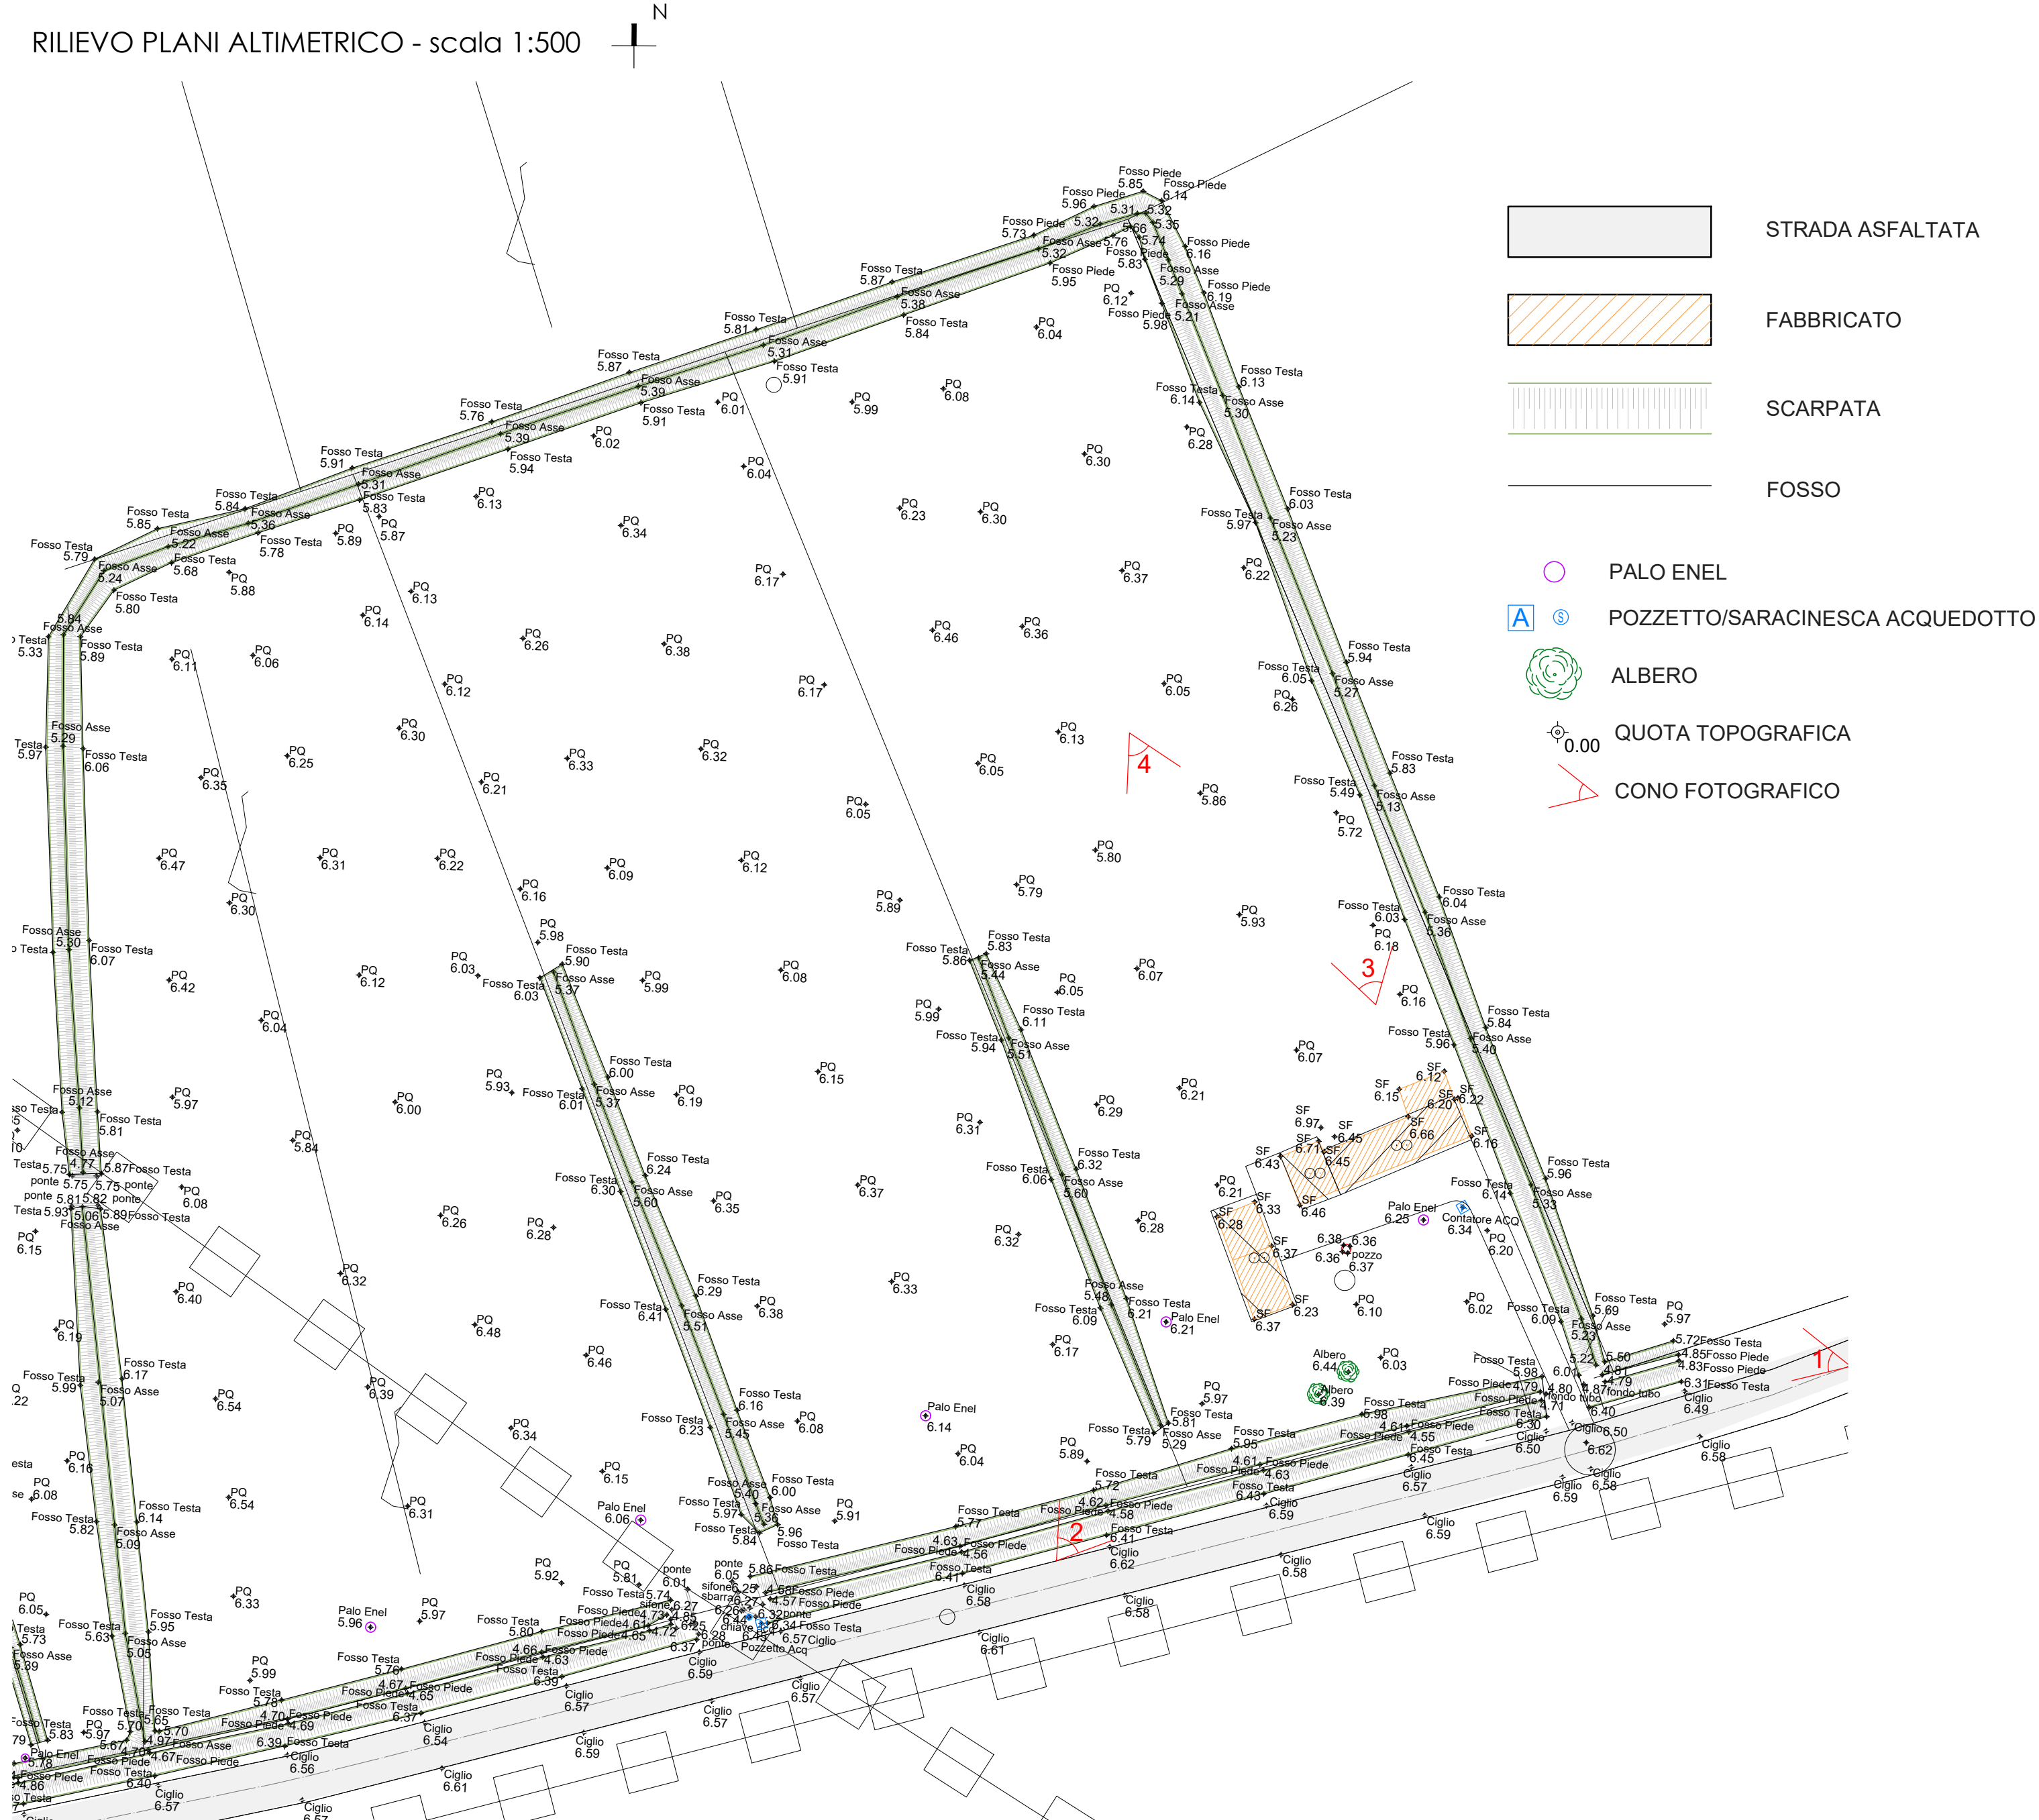


ESTRATTO PI - scala 1:2000




Zona Territoriale Omogenea E2
Fascia di Rispetto Stradale

ORTOFOTO

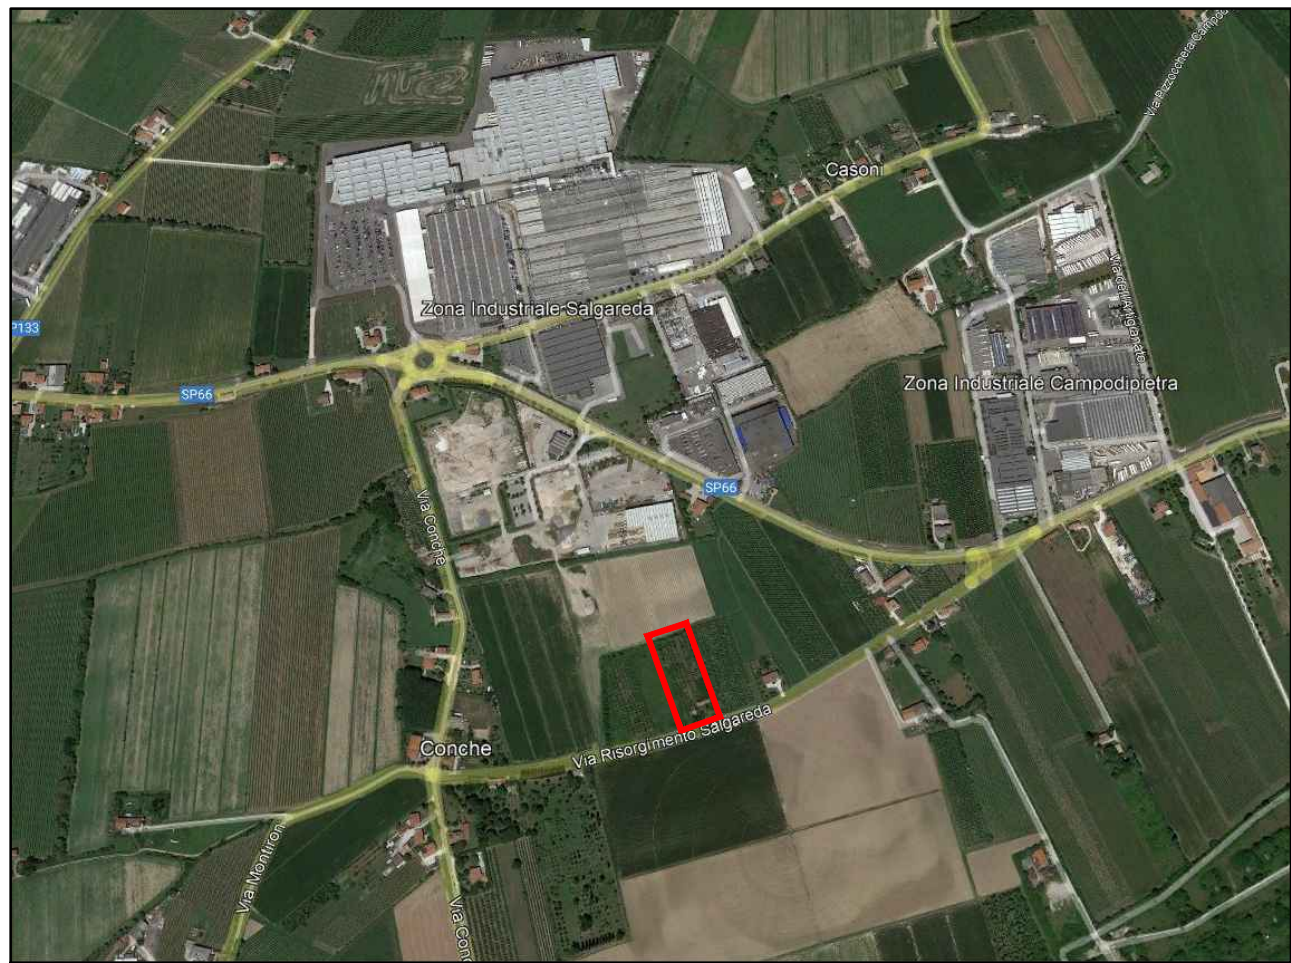

INDIVIDUAZIONE PROGETTO

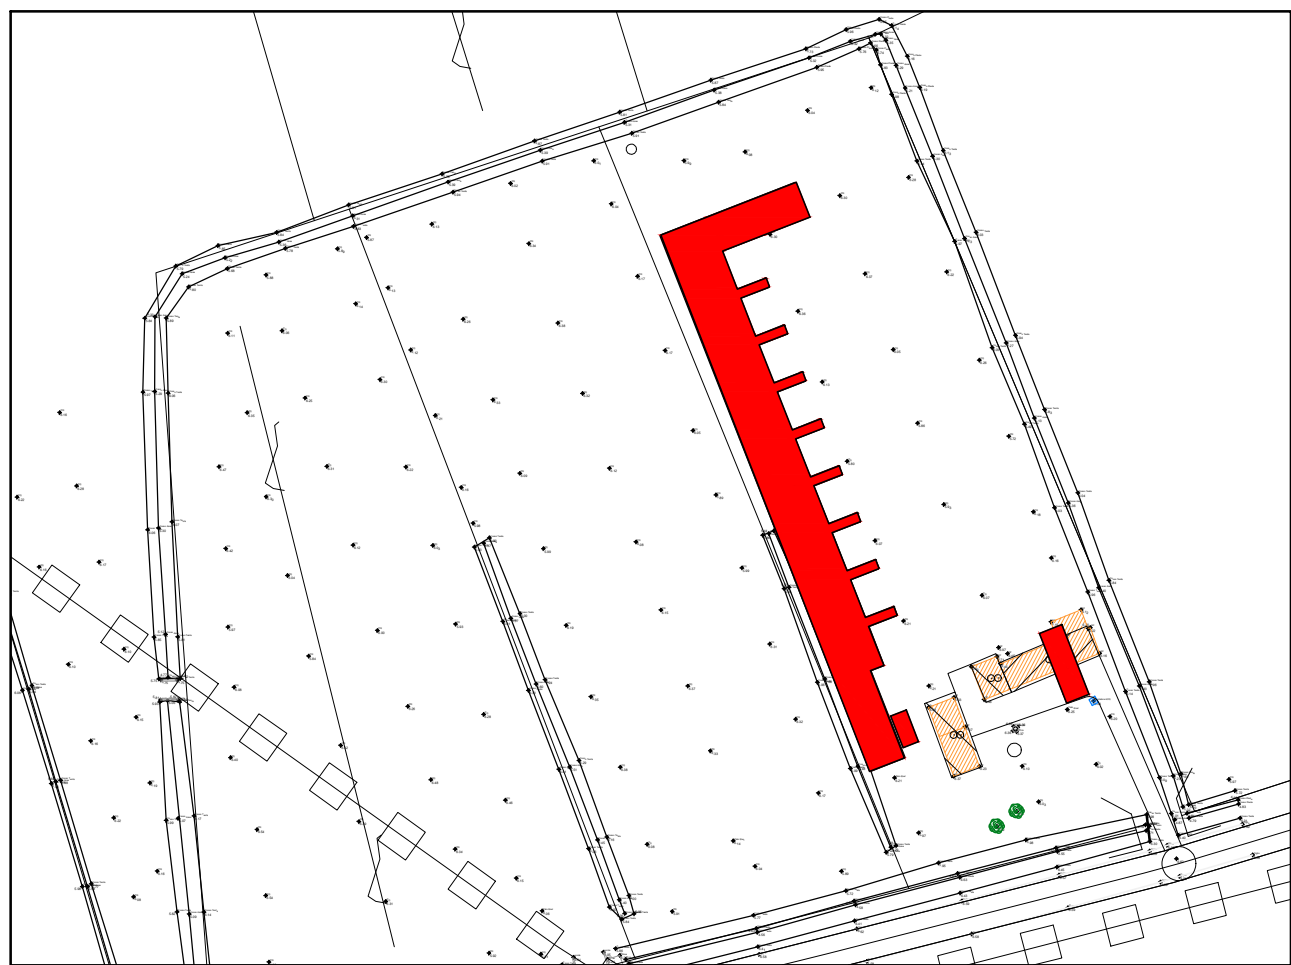

REGIONE
VENETO



COMUNE DI / PROVINCIA DI
SALGAREDA (TV)



COMMITTENTE
SAV.NO. S.P.A.
Via Maggior Piovesana n. 158/B - 31015 CONEGLIANO (TV)

PROPRIETA'
SOCIETA' AGRICOLA AGRIBONOTTO S.S.
Via Opus n. 5 - 31040 SALGAREDA (TV)

PROMITTENTE AQUIRENTE
COMUNE DI SALGAREDA (TV)
Via Roma n. 111 - 31040 SALGAREDA (TV)

PROGETTO
REALIZZAZIONE DI NUOVO ECOCENTRO
Via Risorgimento CP - 31040 SALGAREDA (TV)

PROGETTAZIONE ARCHITETTONICA E COORDINAMENTO
GRASSI Arch. MARA
Viale Gina Roma, n.1/B - 31028 VAZZOLA (TV)

LIVELLO PROGETTAZIONE
PROGETTO ESECUTIVO

DISEGNO
ESTRATTO MAPPA - ESTRATTO P.I. - ORTOFOTO
RILIEVO PLANI ALTIMETRICO -
DOCUMENTAZIONE FOTOGRAFICA

SCALA
1:2000 1:500

TAVOLA
P.D.01.00

PRATICA
FILE
DATA
REV.
REV.



Mara Grassi
ARCHITETTO
Viale Gina Roma, 1/8
31028 Vazzola (TV)
Tel. 0438 489060
Cel. 347 8712599
arch.maragrassi@gmail.com