Codice intervento	Ubicazione	Descrizione intervento
INT_01_1	Via Tommaseo	Ridimensionamento fossati a cielo aperto e tratti tombinati
INT_01_2	Via Tommaseo	Ridimensionamento fossati a cielo aperto e tratti tombinati, realizzazione cassa d'espansione
INT_02	Via Castella	Corretta manutenzione del Fosso Chiavica
INT_03	Via Capitello	Risezionamento fossi, espurgo e ridimensionamento tratti tombinati
INT_04	Via Spolveriera	Necessità di studio approfondito per comprensione della direzione di deflusso
INT_05	Via Croce	Ridimensionamento condotte fognatura bianca
INT_06	Via Bosco	Corretta manutenzione del Fosso Latteria

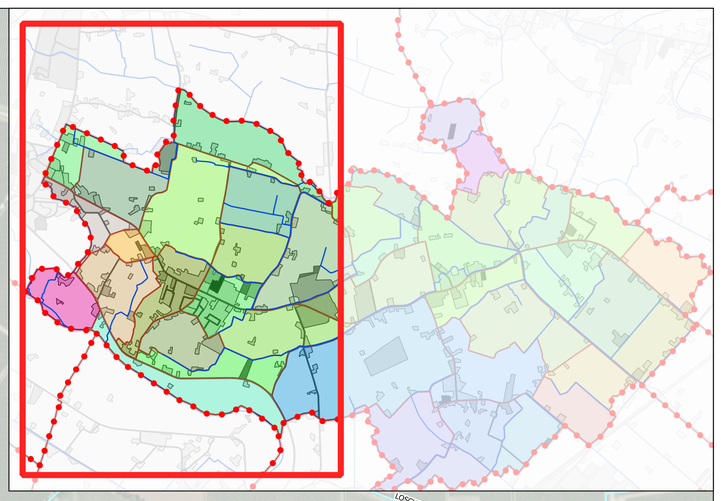

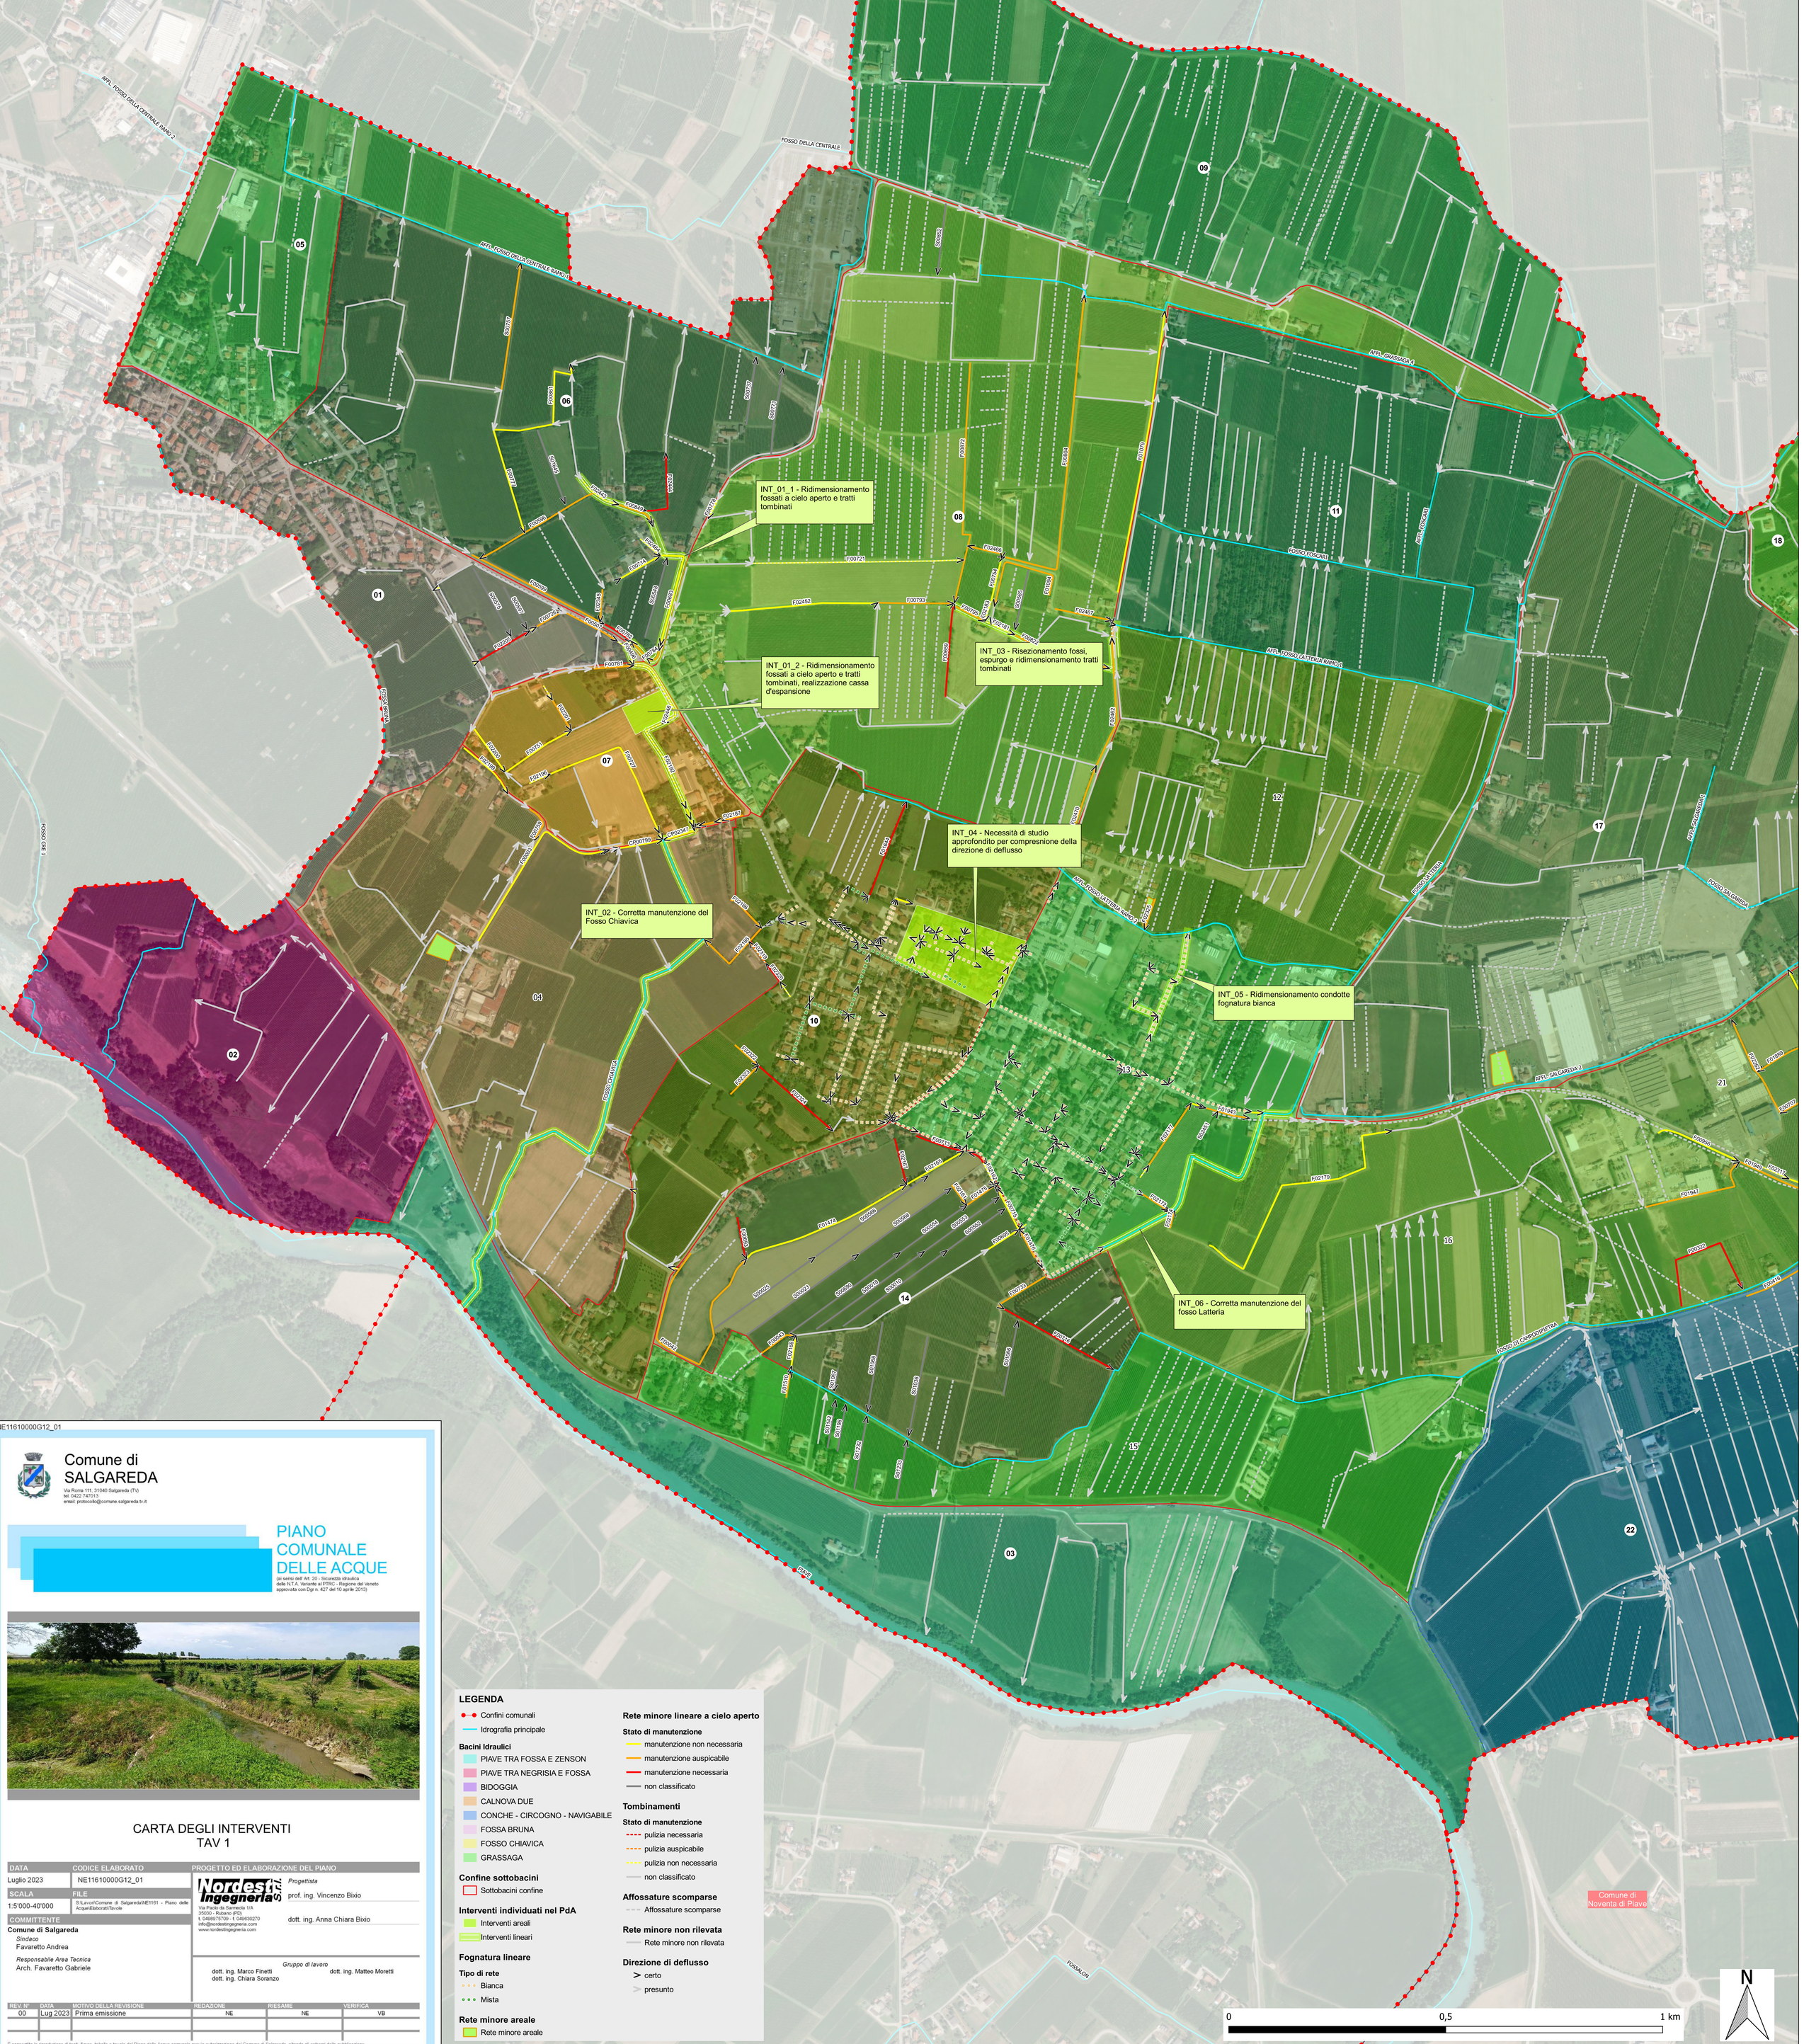

NE11610000G12_01

Comune di
SALGAREDA

Via Roma 111, 31040 Salgareda (TV)
tel. 0422 747013
email: protocollo@comune.salgareda.tv.it

PIANO COMUNALE DELLE ACQUE

(ai sensi dell' Art. 20 - Sicurezza idraulica
delle N.T.A. Variante al PTRC - Regione del Veneto
approvata con Dgr n. 427 del 10 aprile 2013)

CARTA DEGLI INTERVENTI
TAV 1

DATA	CODICE ELABORATO	PROGETTO ED ELABORAZIONE DEL PIANO
Luglio 2023	NE11610000G12_01	*Progettista*
SCALA	FILE	prof. ing. Vincenzo Bixio
1:5'000-40'000	S:\Lavori\Comune di Salgareda\NE1161 - Piano delle Acque\Elaborati\Tavole	dott. ing. Anna Chiara Bixio
COMMITTENTE		
Comune di Salgareda		
Sindaco		
Favaretto Andrea		
Responsabile Area Tecnica		
Arch. Favaretto Gabriele		

Nordest Ingegneria S.r.l.
Via Paolo da Sarmeola 1/A
35030 - Rubano (PD)
t. 049/8975709 - f. 049/630270
info@nordestingegneria.com
www.nordestingegneria.com

Gruppo di lavoro
dott. ing. Marco Finetti
dott. ing. Chiara Soranzo
dott. ing. Matteo Moretti

REV. N°	DATA	MOTIVO DELLA REVISIONE	REDAZIONE	RIESAME	VERIFICA
00	Lug 2023	Prima emissione	NE	NE	VB

È consentita la riproduzione di testi, figure, tabelle e tavole del Piano delle Acque comunale previa autorizzazione del Comune di Salgareda, citando gli estremi della pubblicazione.

LEGENDA

- Confini comunali
- Idrografia principale

Bacini Idraulici
- PIAVE TRA FOSSA E ZENSON
- PIAVE TRA NEGRISIA E FOSSA
- BIDOGGIA
- CALNOVA DUE
- CONCHE - CIRCOGNO - NAVIGABILE
- FOSSA BRUNA
- FOSSO CHIAVICA
- GRASSAGA

Confine sottobacini
- Sottobacini confine

Interventi individuati nel PdA
- Interventi areali
- Interventi lineari

Fognatura lineare

Tipo di rete
- Bianca
- Mista

Rete minore areale
- Rete minore areale

Rete minore lineare a cielo aperto

Stato di manutenzione
- manutenzione non necessaria
- manutenzione auspicabile
- manutenzione necessaria
- non classificato

Tombinamenti

Stato di manutenzione
- pulizia necessaria
- pulizia auspicabile
- pulizia non necessaria
- non classificato

Affossature scomparse
- Affossature scomparse

Rete minore non rilevata
- Rete minore non rilevata

Direzione di deflusso
- certo
- presunto