


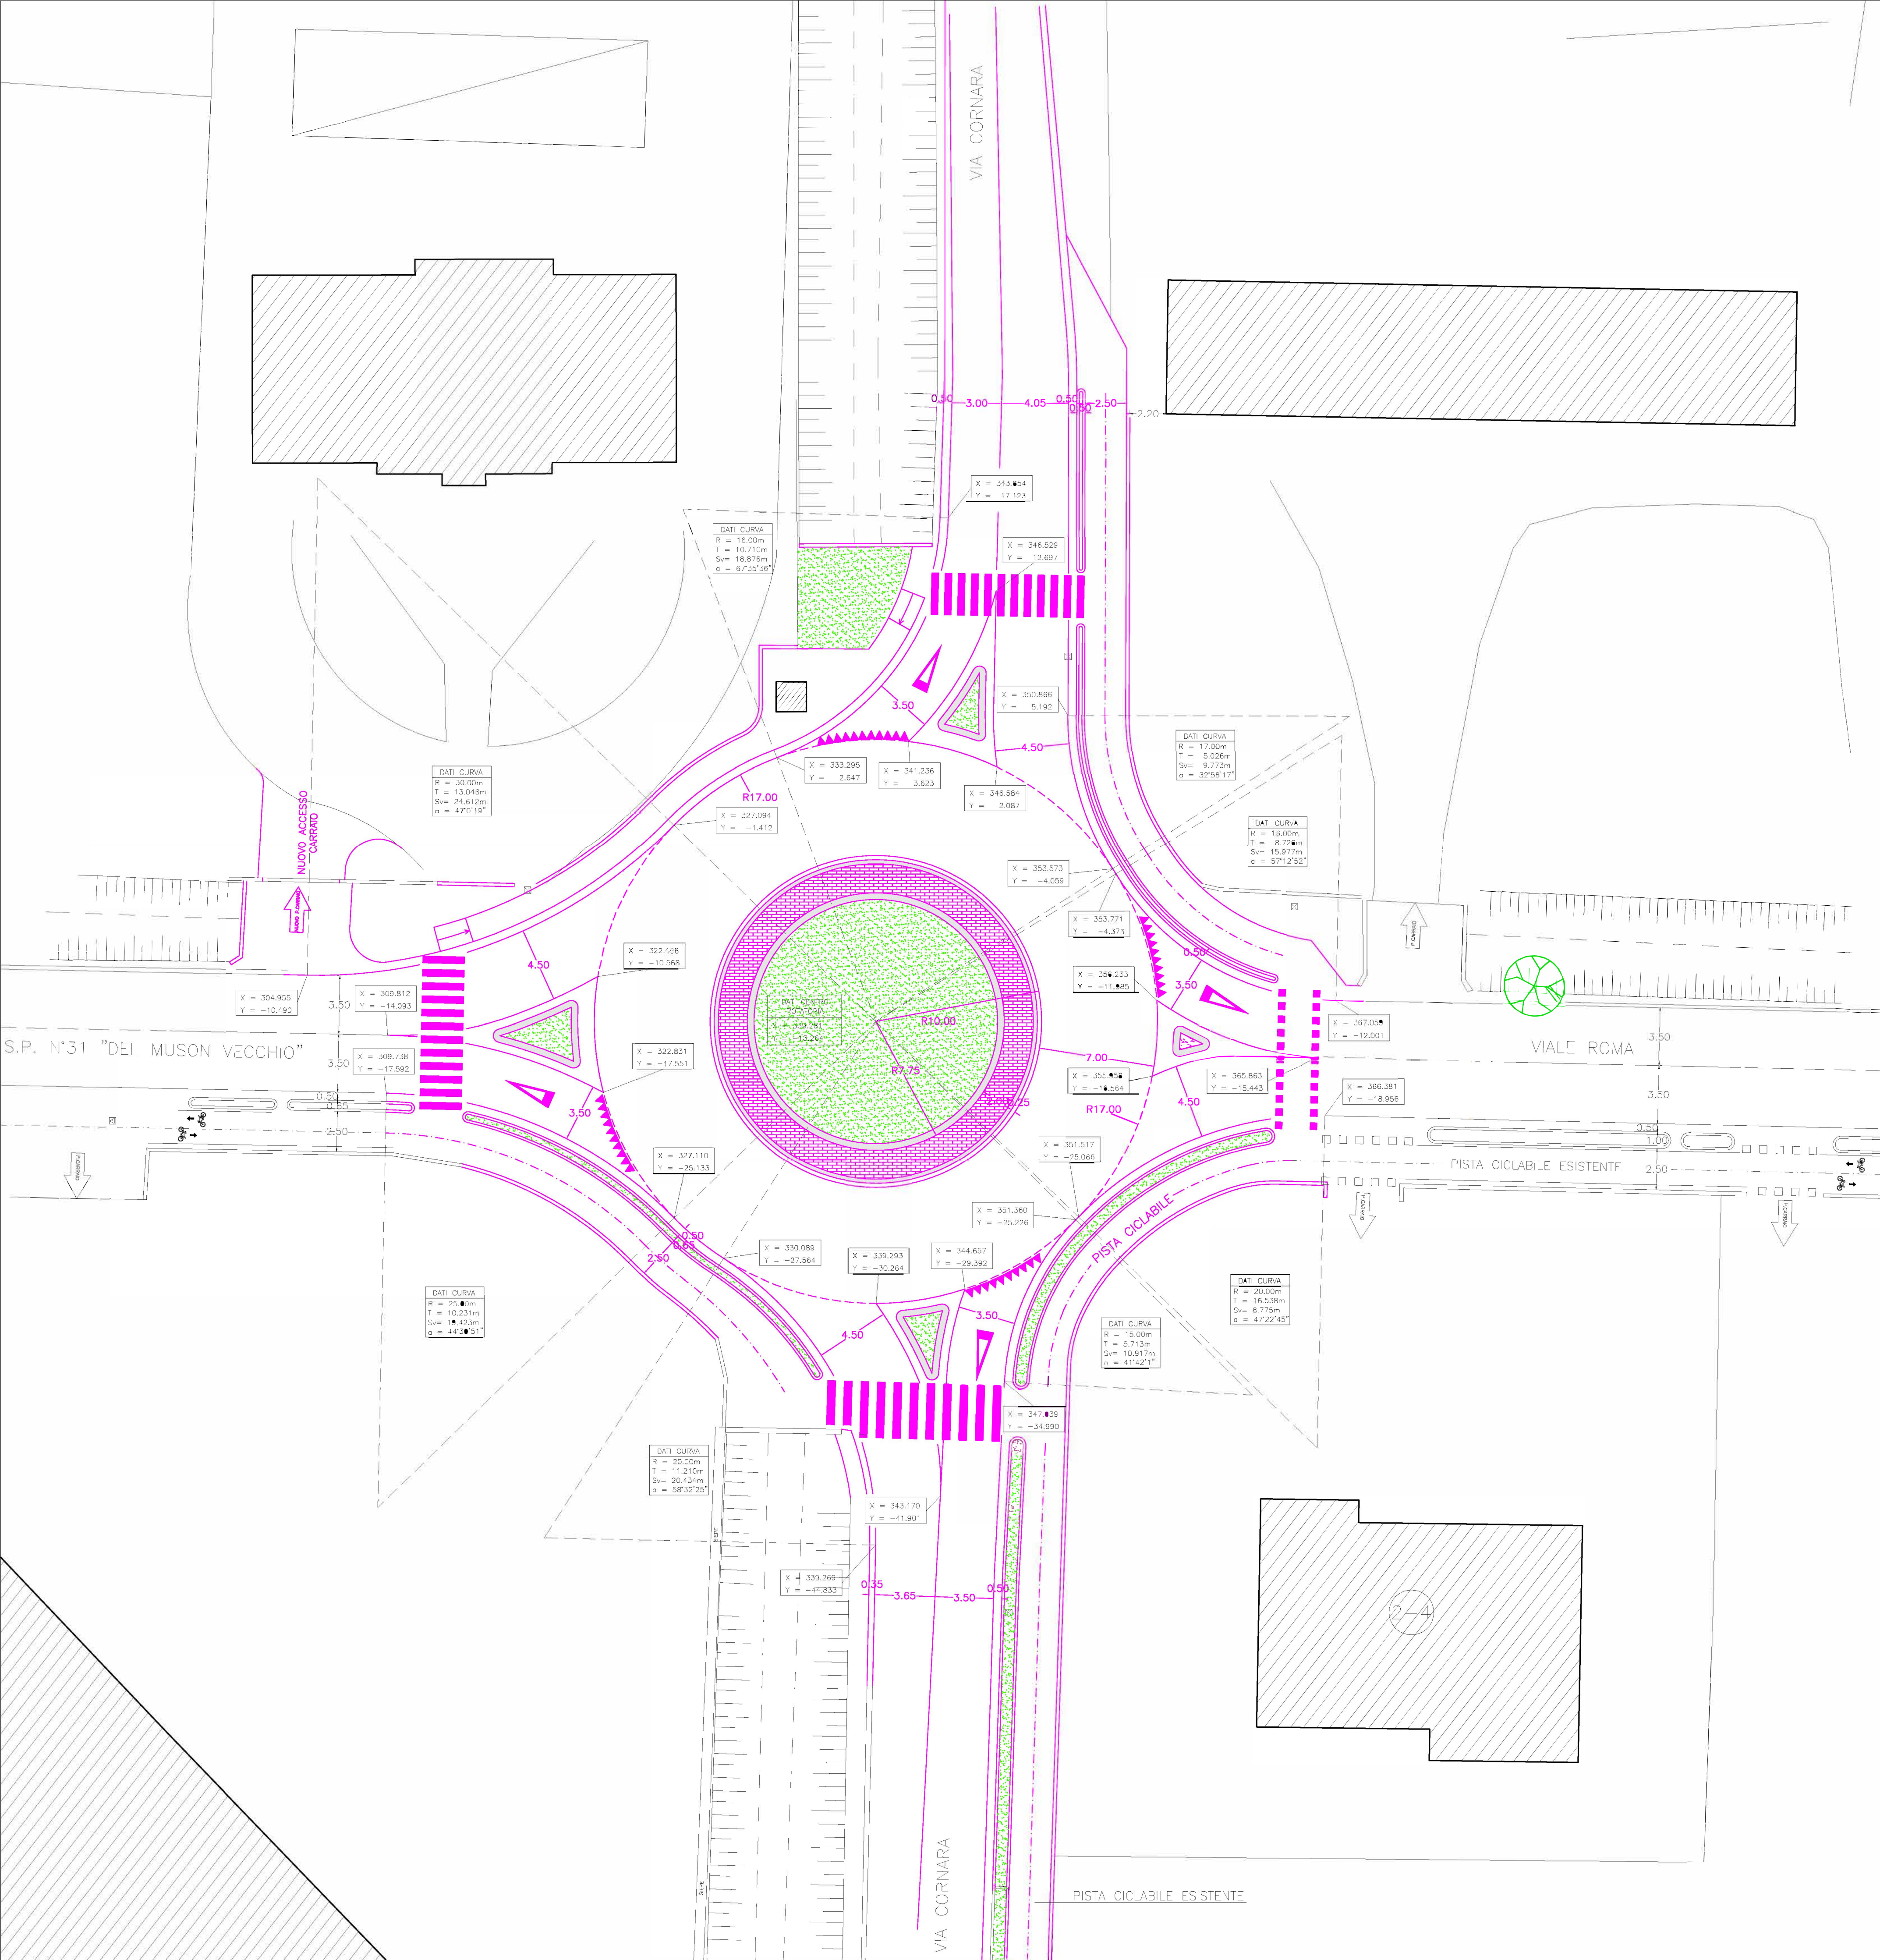

LEGENDA

- STATO DI FATTO
- INTERVENTO DI PROGETTO
- BANCHINA SORMONTABILE
- AIUOLA SPARTITRAFFICO

DATI CURVA
R = 20.00 m
T = 6.90 m
Sv = 13.28 m
α = 38°3'40"

DATI TECNICI CURVE

X = 323.6670
Y = -108.6831

COORDINATE PUNTO
DA TRACCIARE

PROVINCIA DI PADOVA
COMUNE DI MASSANZAGO

REALIZZAZIONE DI UNA ROTATORIA LUNGO LA S.P.
N° 31 " DEL MUSON VECCHIO " IN CORRISPONDEN
ZA DELL'INTERSEZIONE CON VIA CORNARA

PROGETTO DEFINITIVO

PLANIMETRIA DI TRACCIAMENTO

CALCOLATO/REDATTO	DISEGNATO/SCRITTO	VISTO	APPROVATO
PROGETTAZIONE: STUDIO BREDAPATRIZI Ing. Bruno Breda Ing. Massimo Patrizi Via Palestro n° 64/1 - PADOVA Tel: 049 8723888 - Fax: 049 8724239	PROGETTISTA: ING. BRUNO BREDA	SCALA: 1: 200 DATA: Maggio 2009 ULTIMO AGGIORNAMENTO: Aprile 2022	ALLEGATO N. 8

