

PROGETTO DEFINITIVO ed ESECUTIVO

per lavori di realizzazione di un tratto di pista ciclabile nel Comune di  
Giacciano con Baruchella - località Baruchella -.



TAVOLA:		PLANIMETRIE	
4/b		STATO DI FATTO EDI PROGETTO	
REVISIONE	DATA	DESCRIZIONE	

Il Tecnico Incaricato:




Francesco Cappellari  
Incaricato  
N. 185





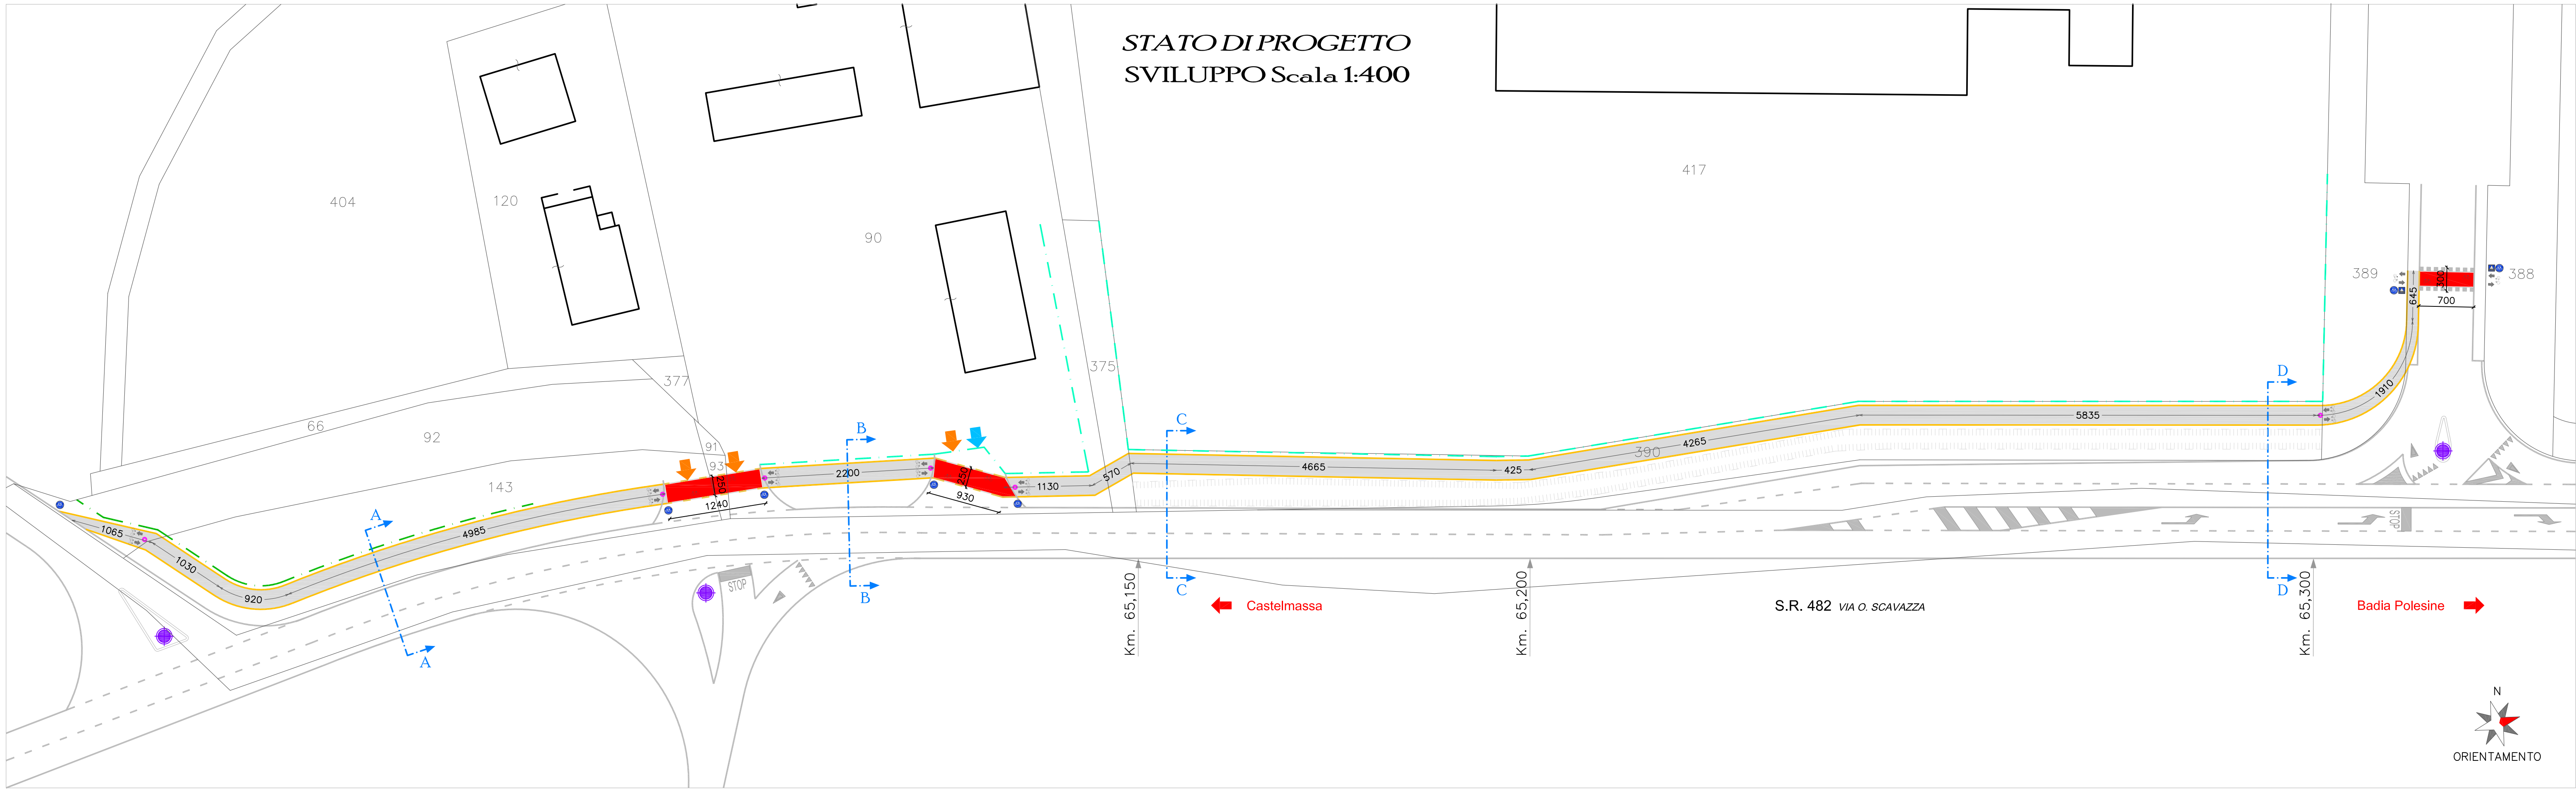


Il Responsabile dell'area tecnica:

Badia Polesine febbraio 2022

STUDIO TECNICO CAPPELLARI GEOM. FRANCESCO  
Riviera Pace n.141/1 Badia Polesine (Ra) Tel.0429/290664 Fax 0429/292604 e-mail: studiocappellarihp@gmail.com

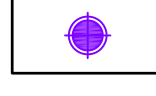

LEGENDA

-  Attraversamento stradale di progetto
-  Pista ciclabile di progetto
-  Passo carraio
-  Passaggio pedonale
-  Illuminazione Pubblica esistente
-  Recinzioni esistenti
-  Recinzioni da riposizionare