



PROGETTO DEFINITIVO ed ESECUTIVO

per lavori di realizzazione di un tratto di pista ciclabile nel Comune di  
Giacciano con Baruchella - località Baruchella -.

TAVOLA:  
**5/a**

|            |       |
|------------|-------|
| REVISIONE: | DATA: |
|            |       |
|            |       |

|              |
|--------------|
| DESCRIZIONE: |
|              |
|              |

**Il Tecnico Ingaricatore**




Basilis Polverini Tabbone 2022

STUDIO TECNICO CAPELLARI GEOM. FRANCESCO  
Riviera Pace n. 141/1 Badia Polesine (Ro) Tel. 0425/590664 Fax 0425/52604 e-mail: studiocappellari.bp@gmail.com



# SEZIONE MURO DI CONTENIMENTO E FONDAZIONE

## Scala 1:25

### PARTICOLARE STAFFE DI CONTENIMENTO

Staffe chiuse con piegature  
a 135° alle due estremità  
prolungate ciascuna per almeno  
10 volte il diametro  
(per staffe #8 si ha L=8 cm.)

La prima staffa di contenimento  
deve distare non più di 5 cm.  
dalla sezione a filo nido


### PRESCRIZIONI SUI MATERIALI:

#### ACCIAIO:


- TONINO Tipo B450C (FeB44K)
- RETI ELETTROSALDATE Tipo FeB44K

#### CALCESTRUZZO (classe di esposizione XC1-XC2)

- (classe di consistenza S4 fluido);
- PER SOTTOFONDAZIONE: C25/30 (R28 ≥ 150 Kg/cm<sup>2</sup>.)
- PER FONDAZIONI ED OPERE FUORI TERRA: C25/30 (R28 ≥ 300 Kg/cm<sup>2</sup>.)

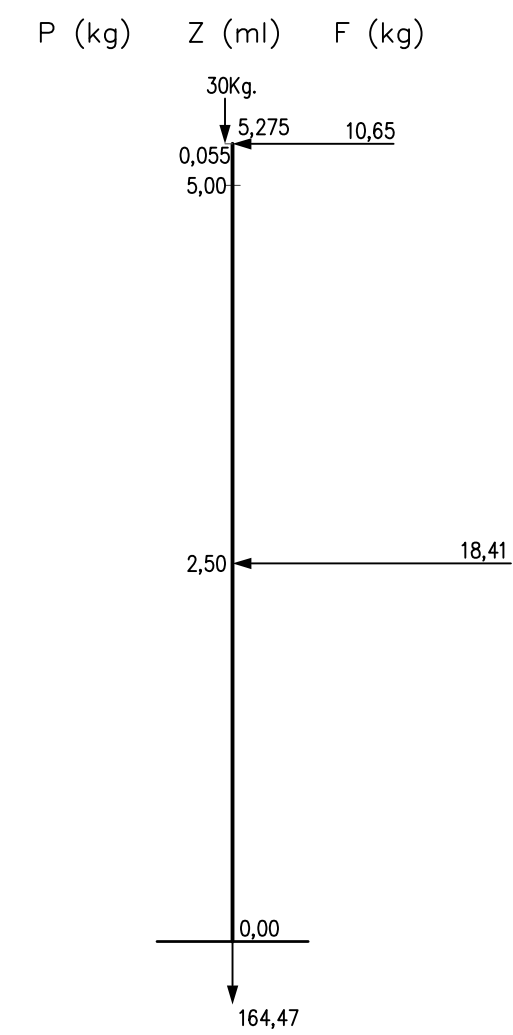

## Z (ml)      M (kg)

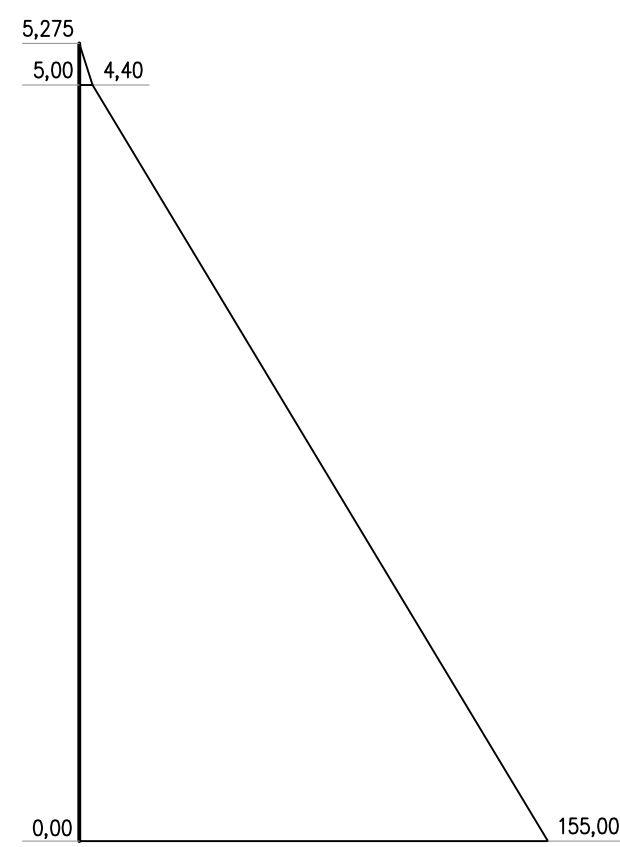

## SCHEMI E PARTICOLARIPALIE PLINTILLUMINAZIONE PUBBLICA

