



TAVOLA:		IMPIANTO DI ILLUMINAZIONE: SVILUPPO CON SCHEMA DELL'IMPIANTO ELETTRICO E PARTICOLARI COSTRUTTIVI	
REVISIONE	DATA	DESCRIZIONE	
6/a			




Il Tecnico Incaricato:  
Carlo Cappellari  
Incaricato Documenti  
Incaricato Albo  
N. 405  
Incaricato  
Incaricato

Il Tecnico Incaricato:  
Dario Pav. Ing. Alberto  
Incaricato  
Incaricato  
Incaricato

Il Responsabile  
dell'area tecnica:  
Incaricato

Badia Polesine Febbraio 2022

STUDIO TECNICO CAPPELLARI GEOM. FRANCESCO  
Riviera Pace n. 141/1 Badia Polesine (Ro) Tel. 0429/300664 Fax 0429/32604 e-mail: studiocappellari.hp@gmail.com

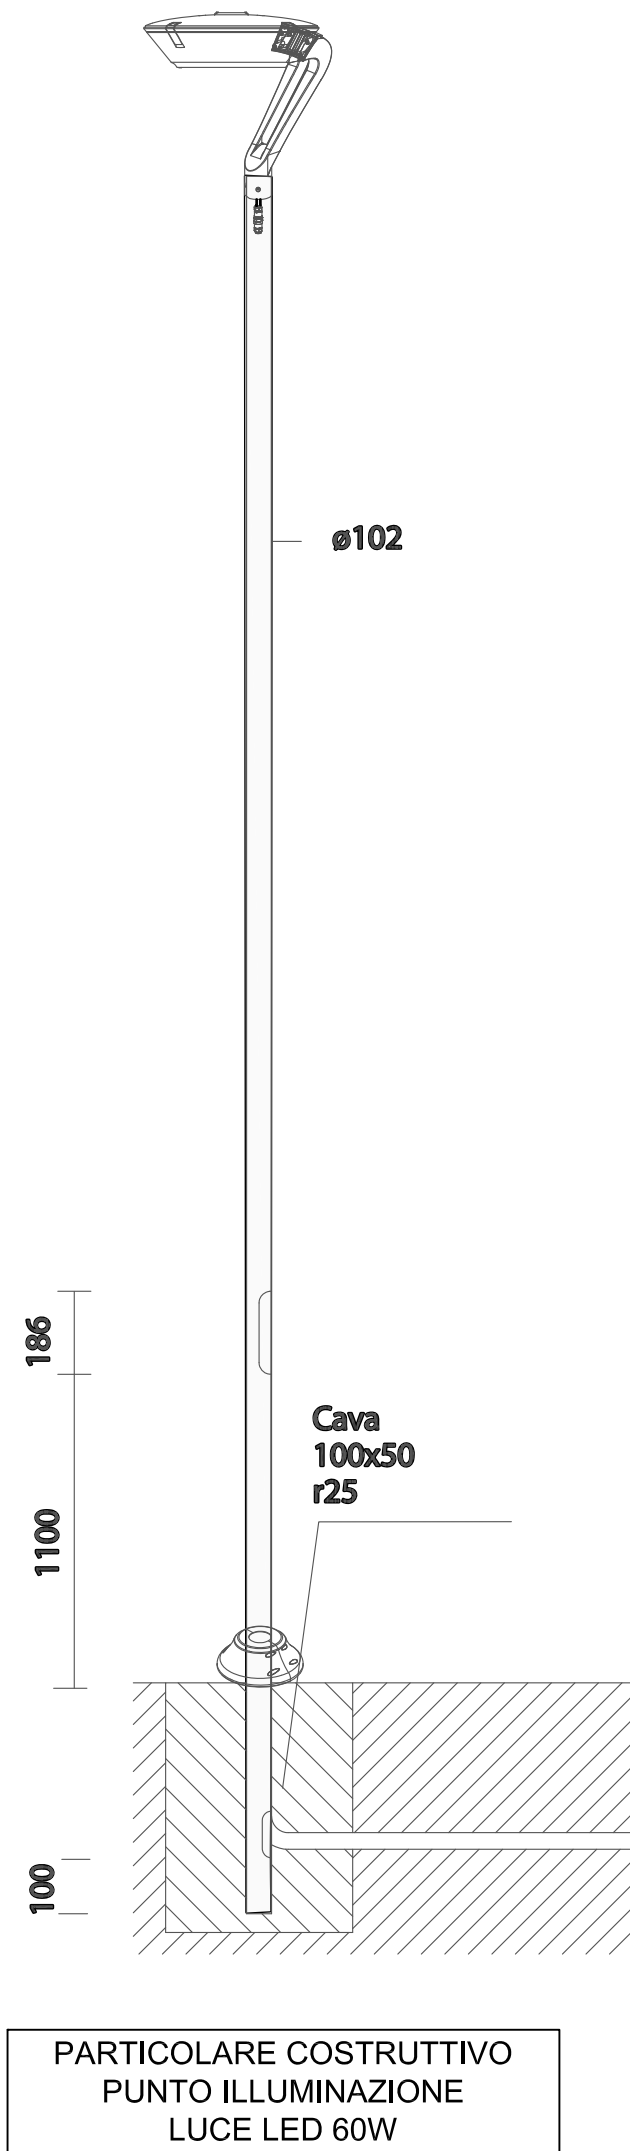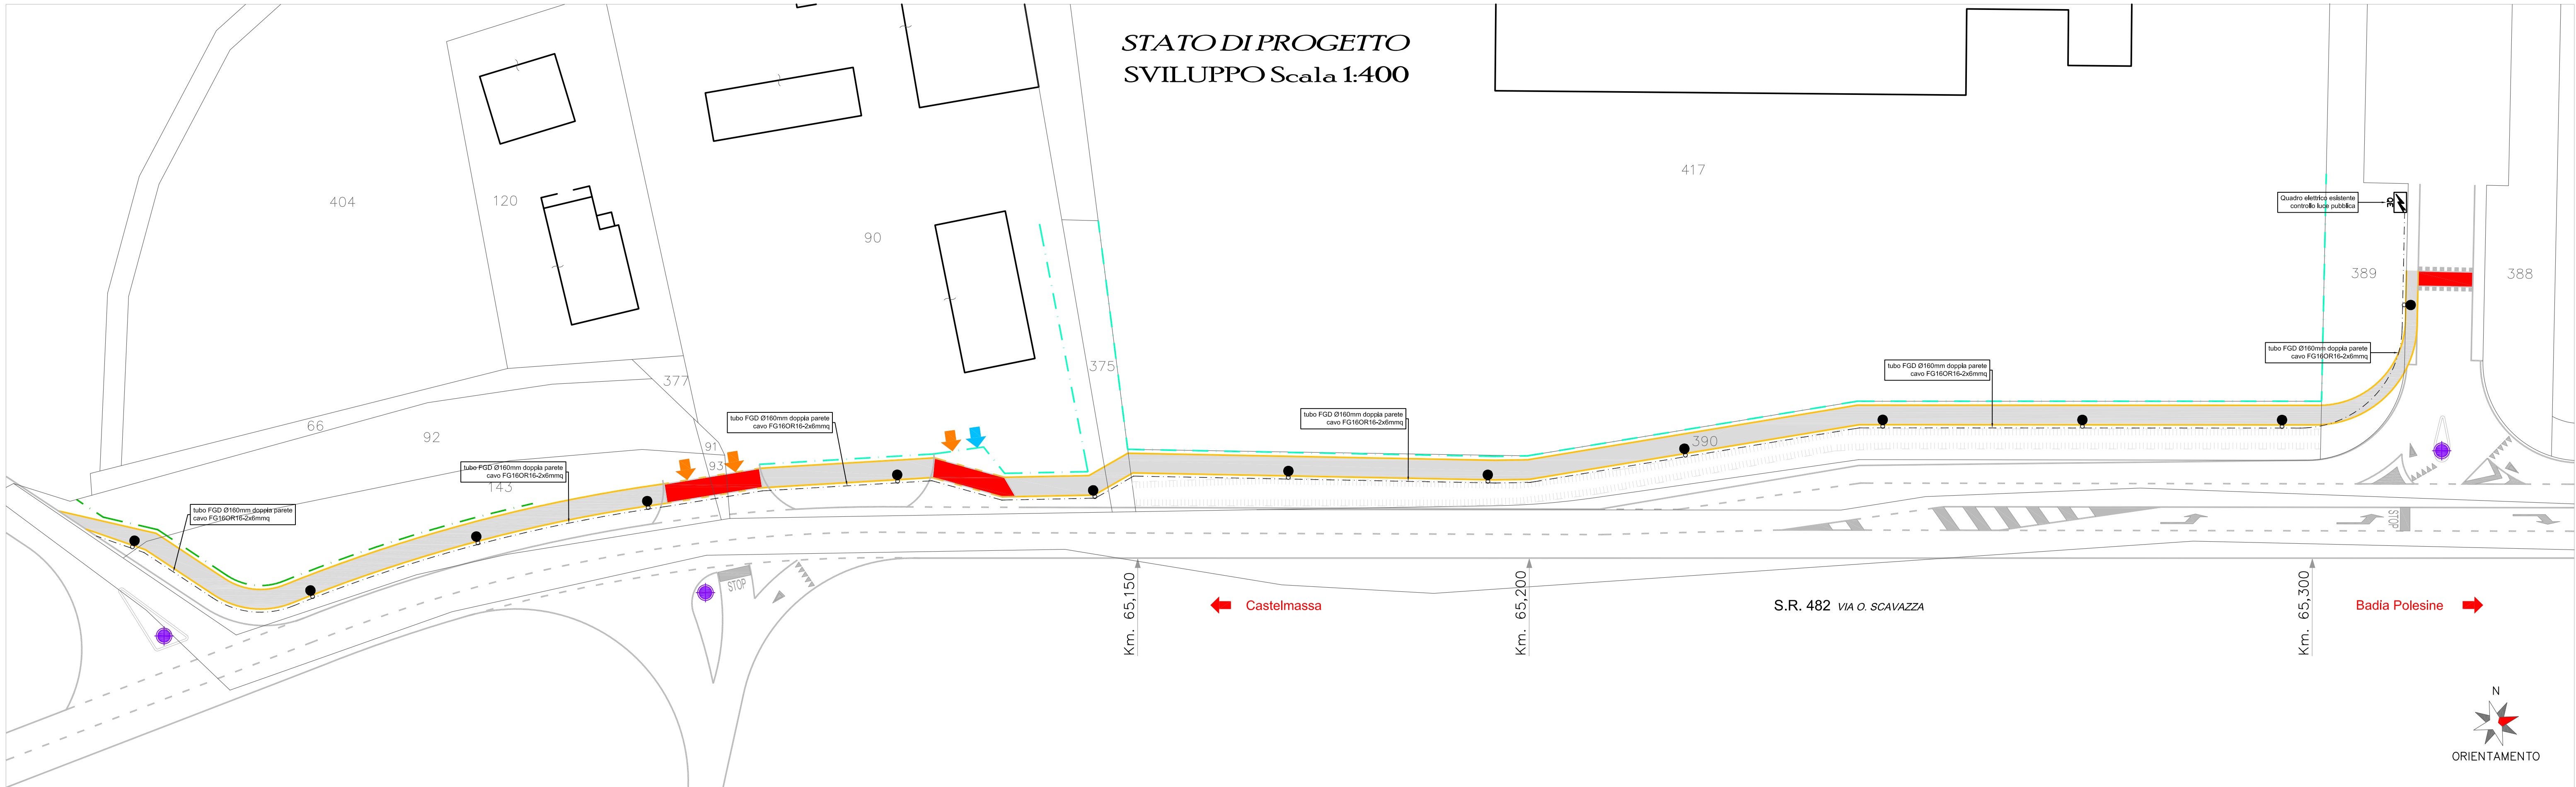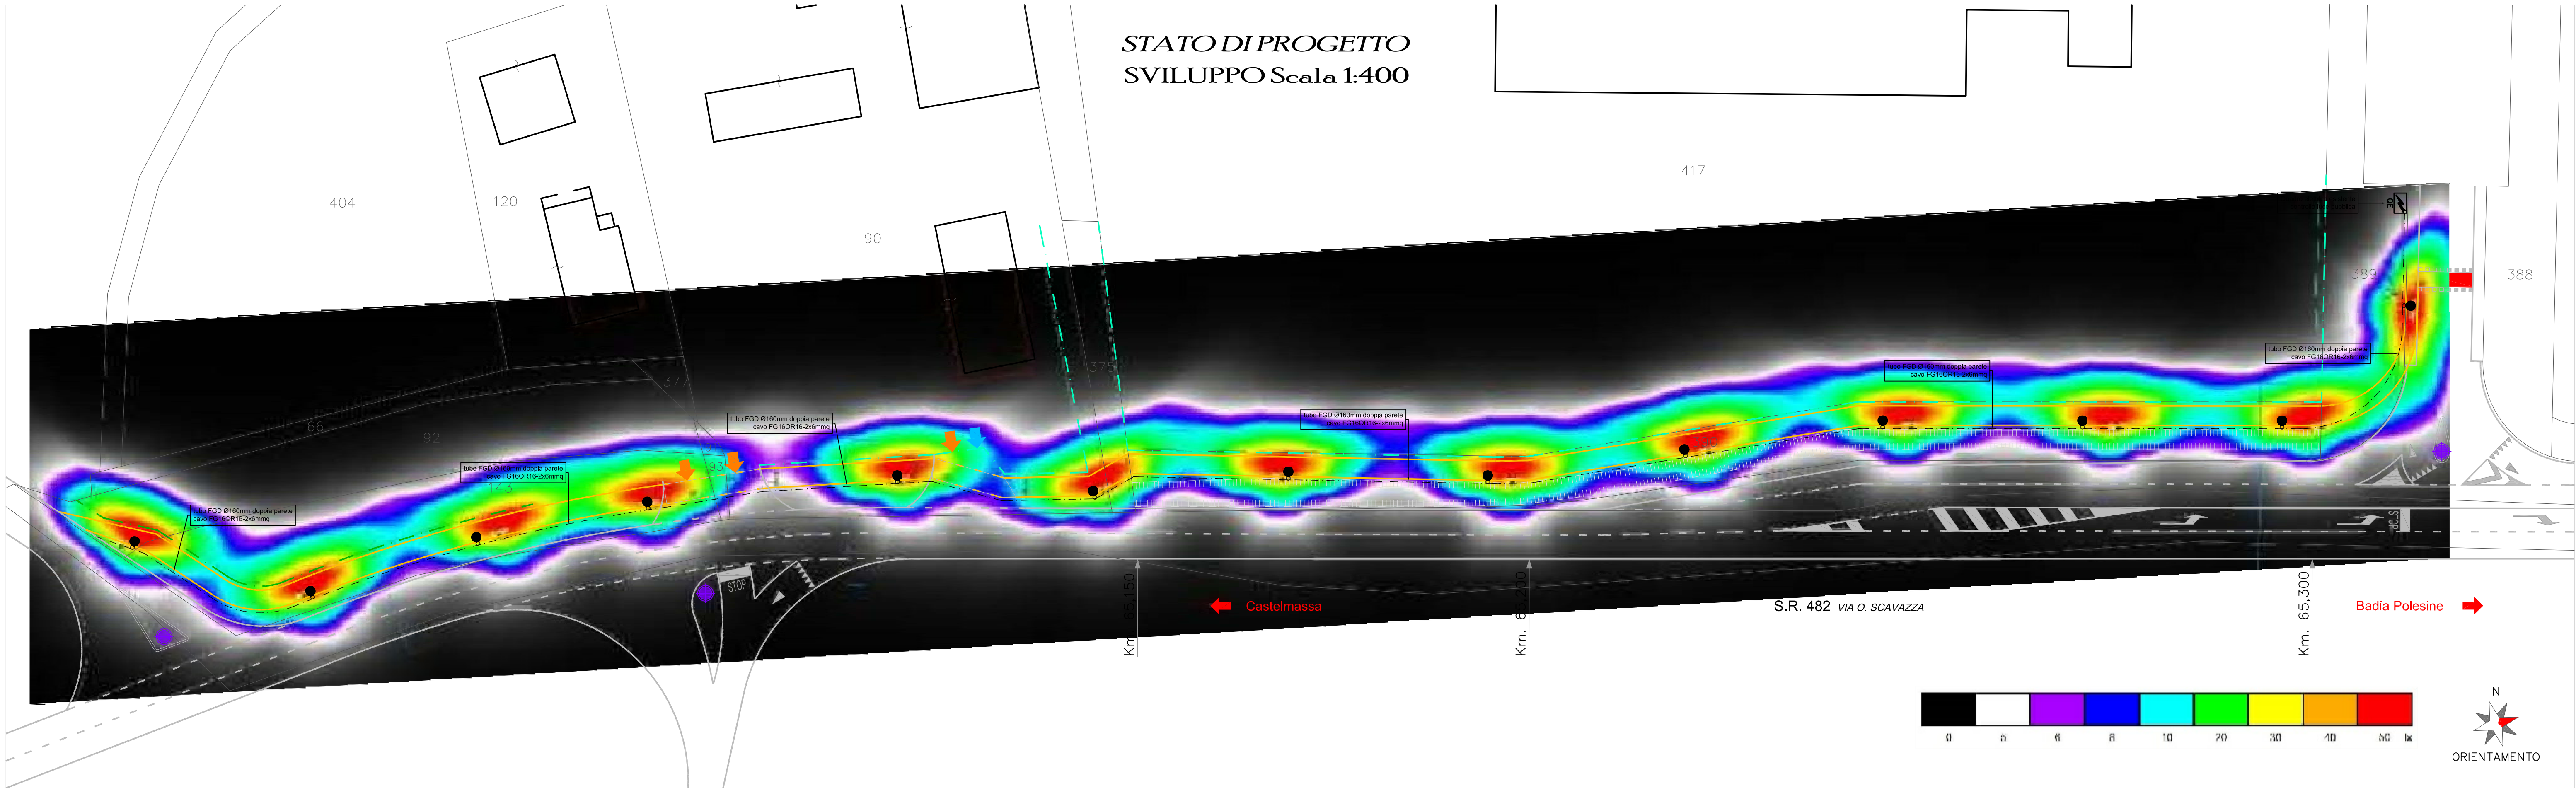

- LEGENDA
- Attraversamento stradale di progetto
  - Pista ciclabile di progetto
  - Passo carraio
  - Passaggio pedonale
  - Illuminazione Pubblica esistente
  - Recinzioni esistenti
  - Recinzioni da riposizionare
  - Punto luce illuminazione pista ciclabile
  - Quadro elettrico esistente