




Regione Veneto

Provincia di Rovigo

COMUNE DI SALARA

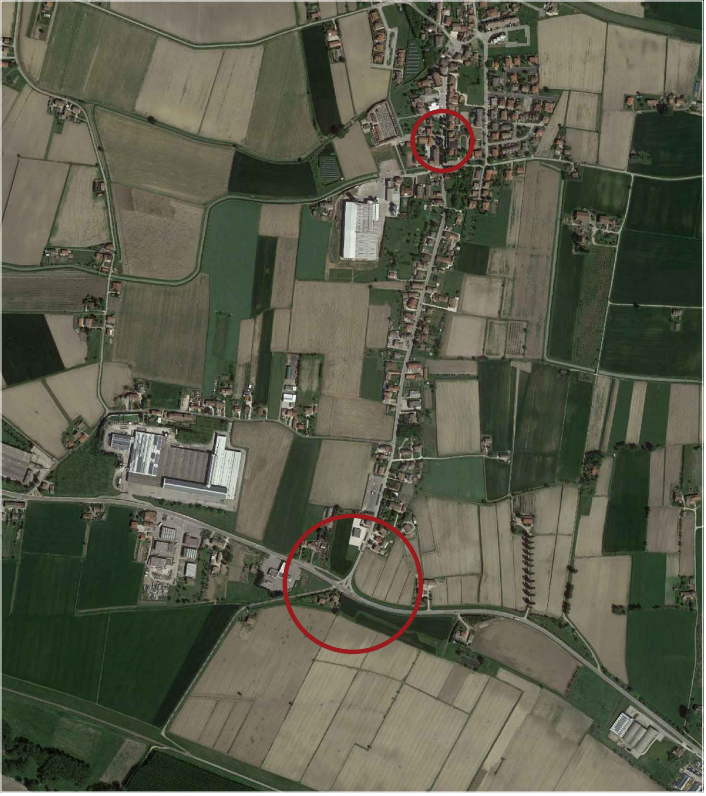

REALIZZAZIONE DI UNA ROTATORIA TRA LA
S.R. 6 - S.P. 1 E LA STRADA COMUNALE VIA BOSCO PAPINO
CON MESSA IN SICUREZZA - VIABILITA' INTERNA, TRATTO
DI VIA ROMA

PROGETTO ESECUTIVO

ELABORATO

5.5.o

SEZIONI STATO DI FATTO E STATO
DI PROGETTO - SEZ. 25 - 26 - 27



IL SINDACO

IL TECNICO INCARICATO
ARCH. SILVIA LEZZIERO


COLLABORAZIONE:
STUDIO DI INGEGNERIA
PATS S.R.L.

IL RESPONSABILE
DEL PROCEDIMENTO




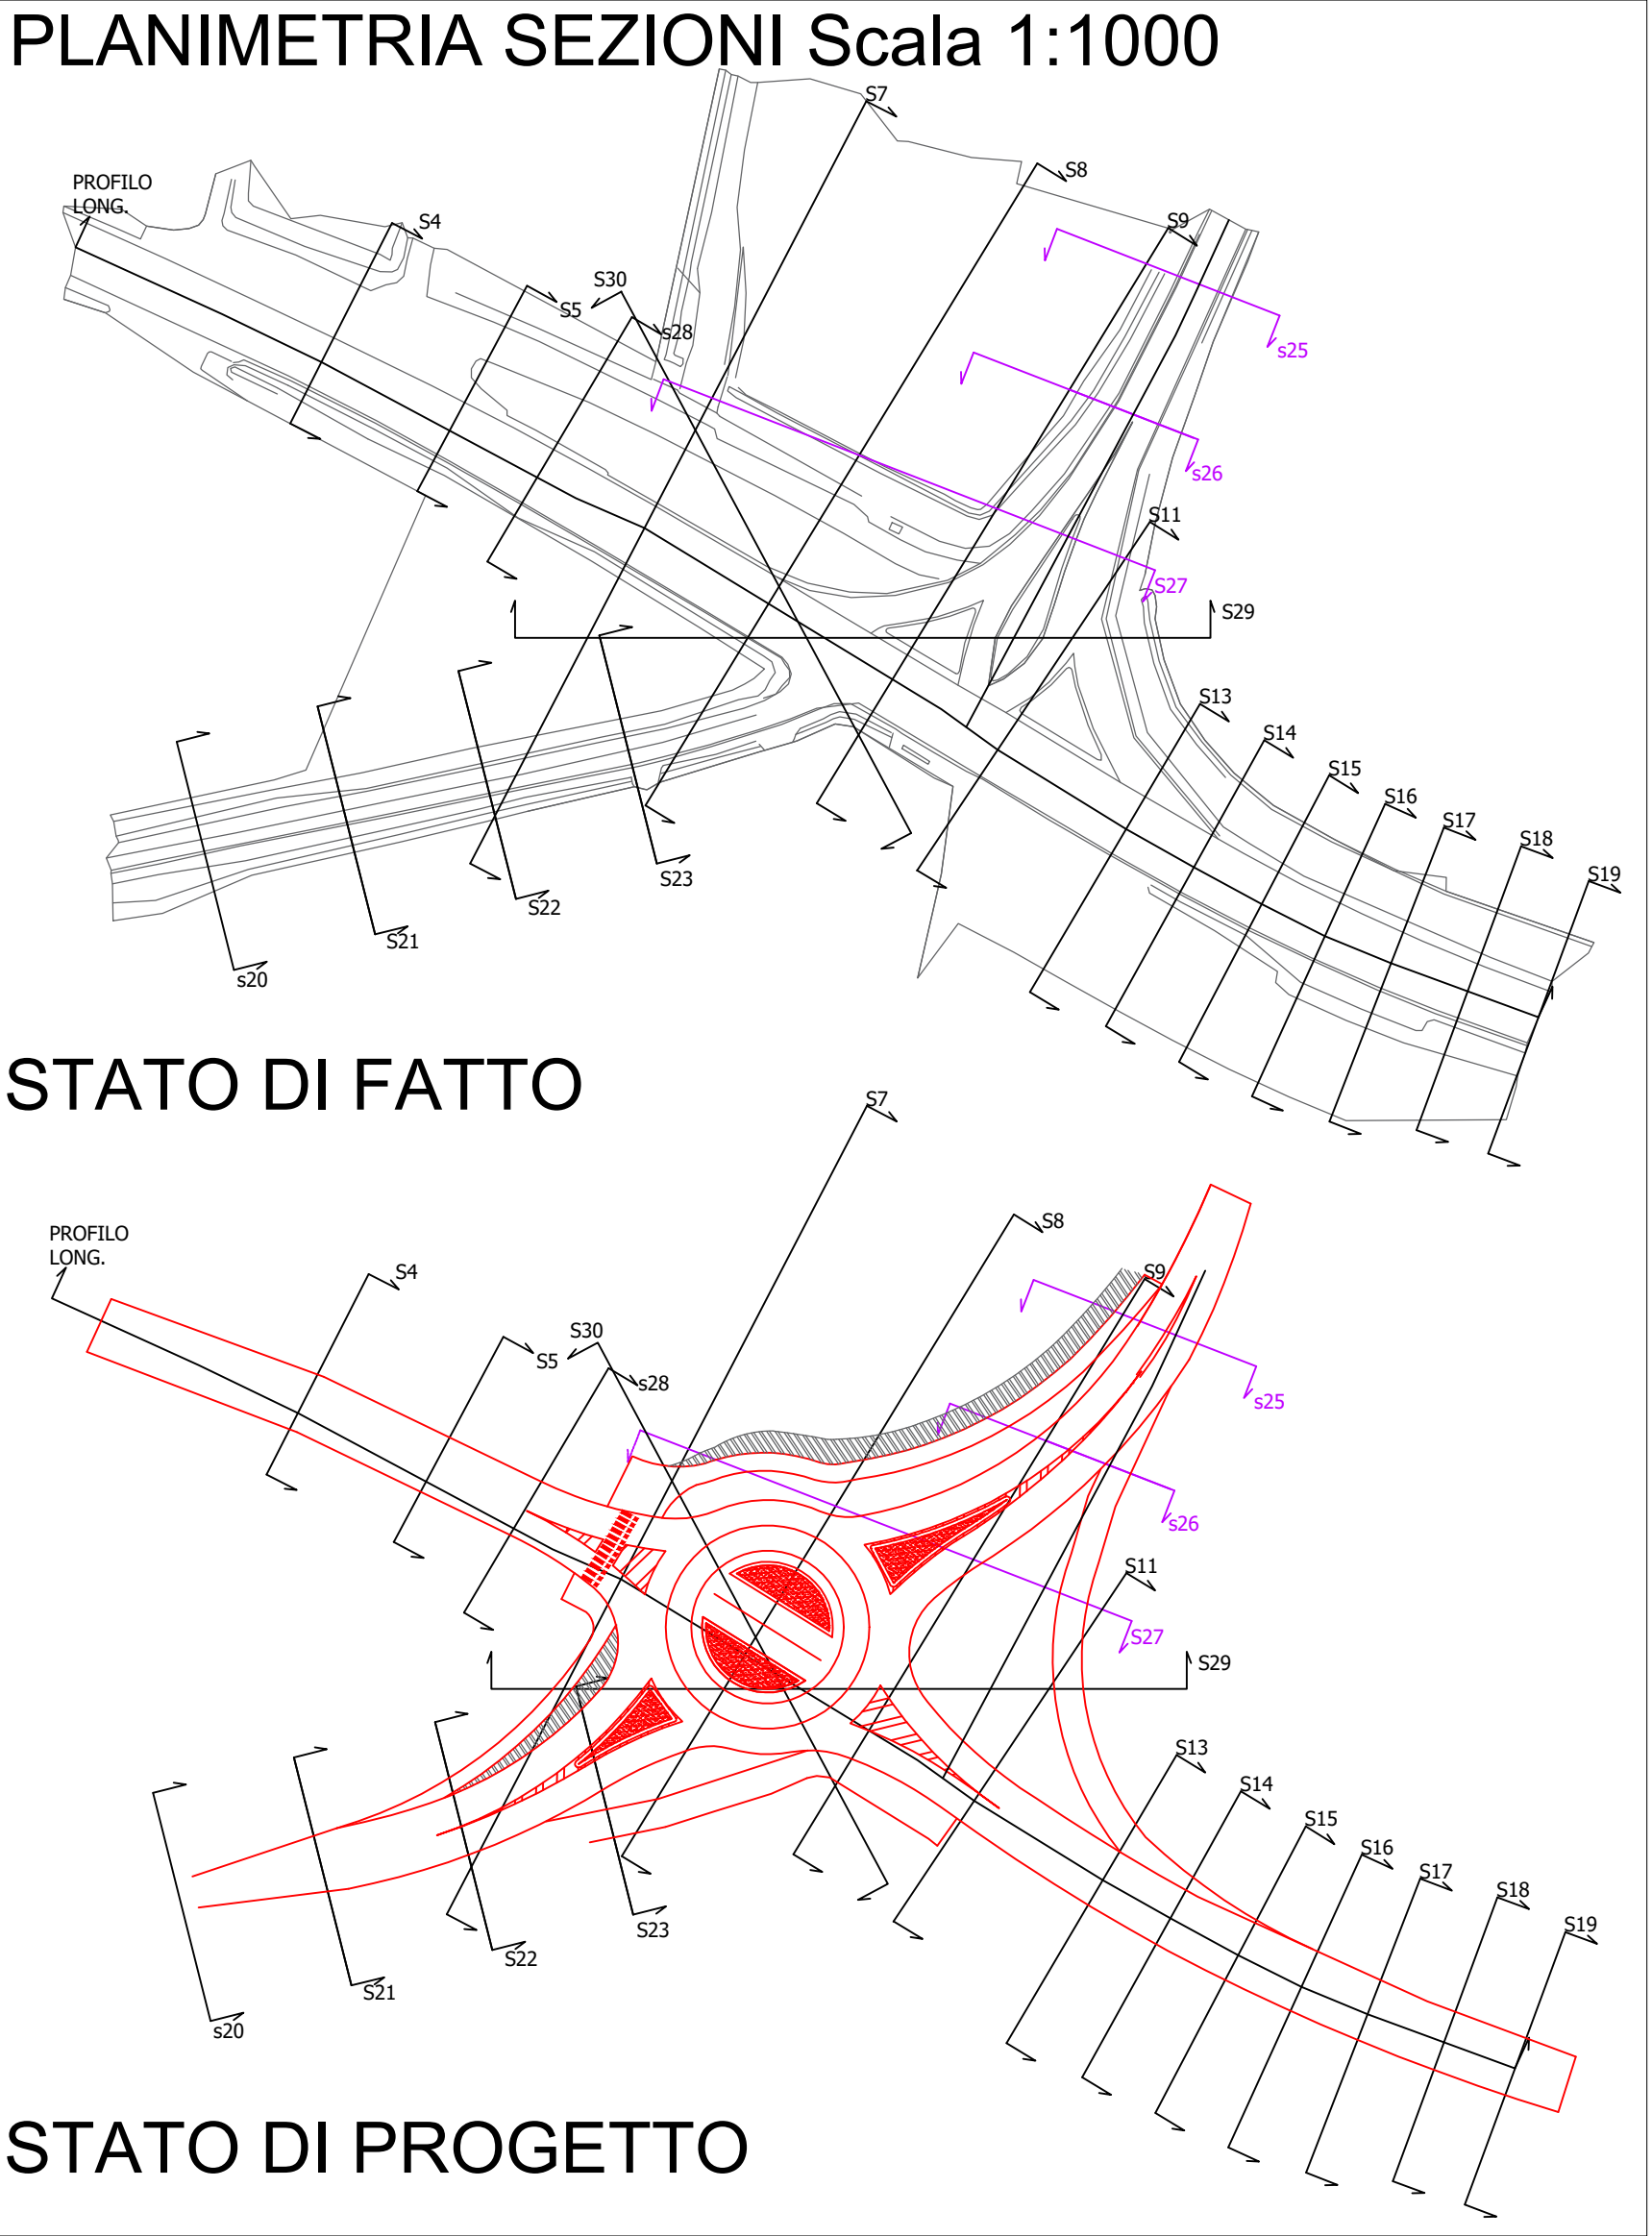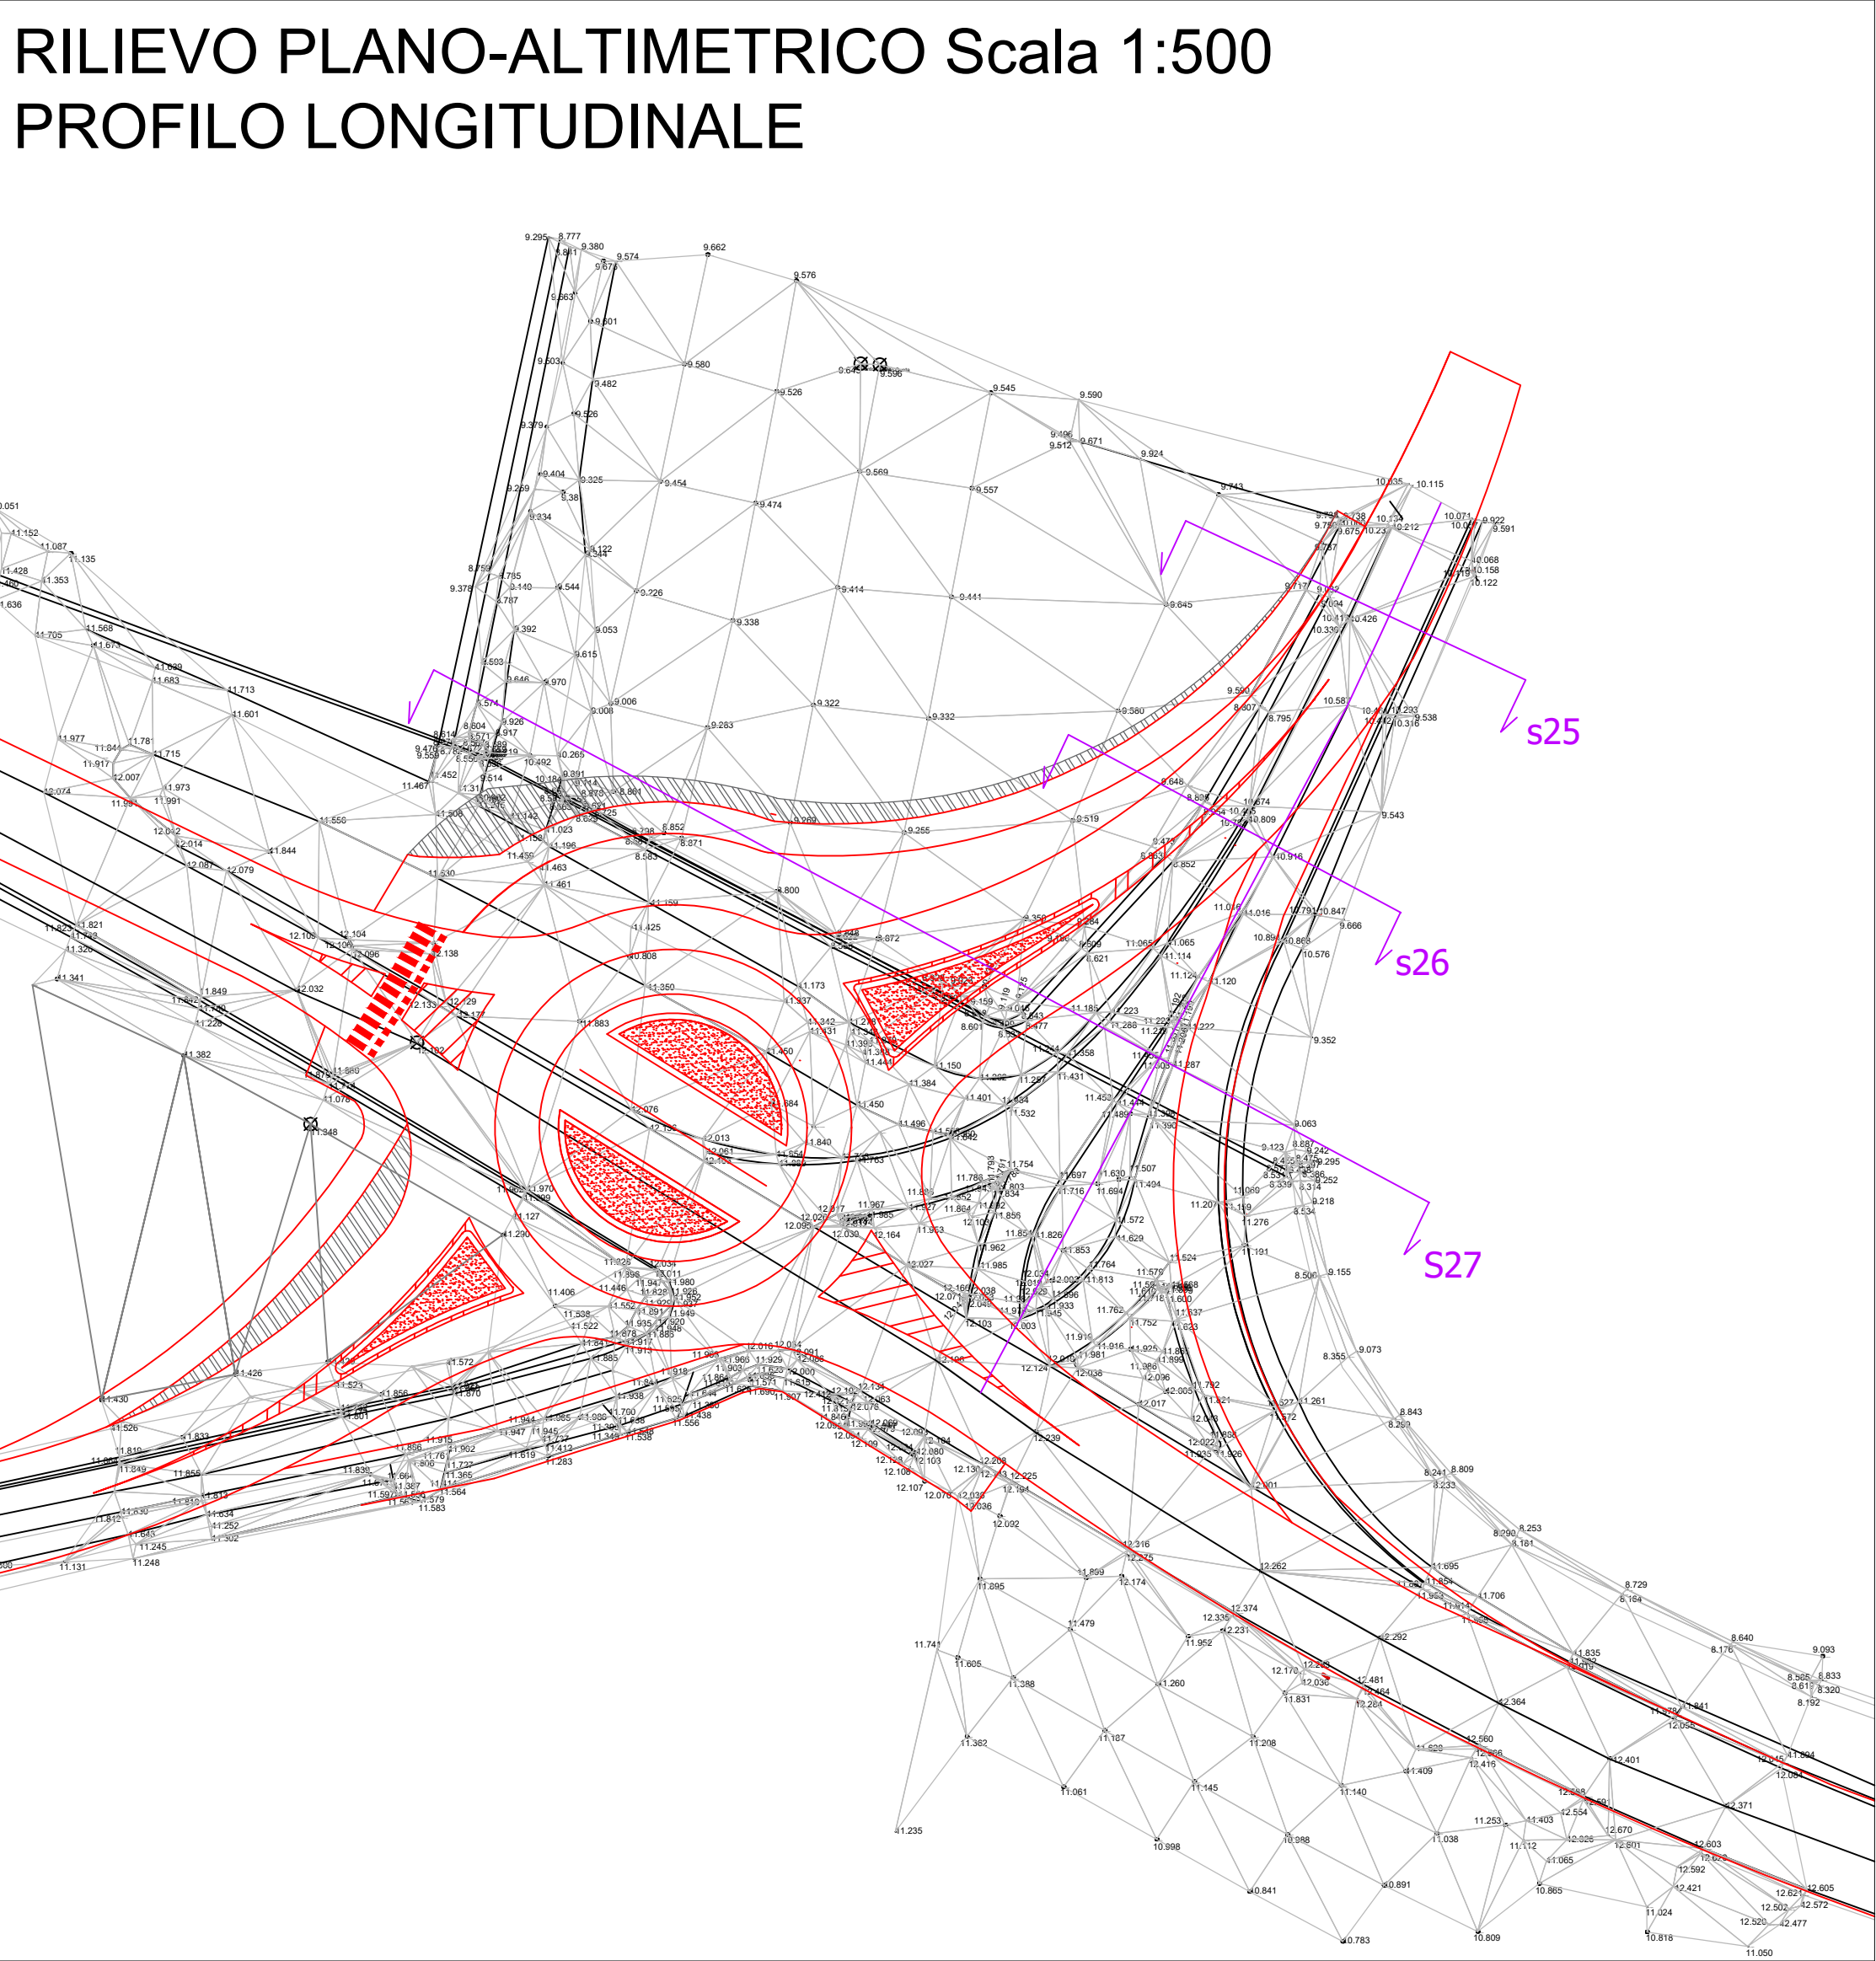

SEZ. S25 - Scala 1:200

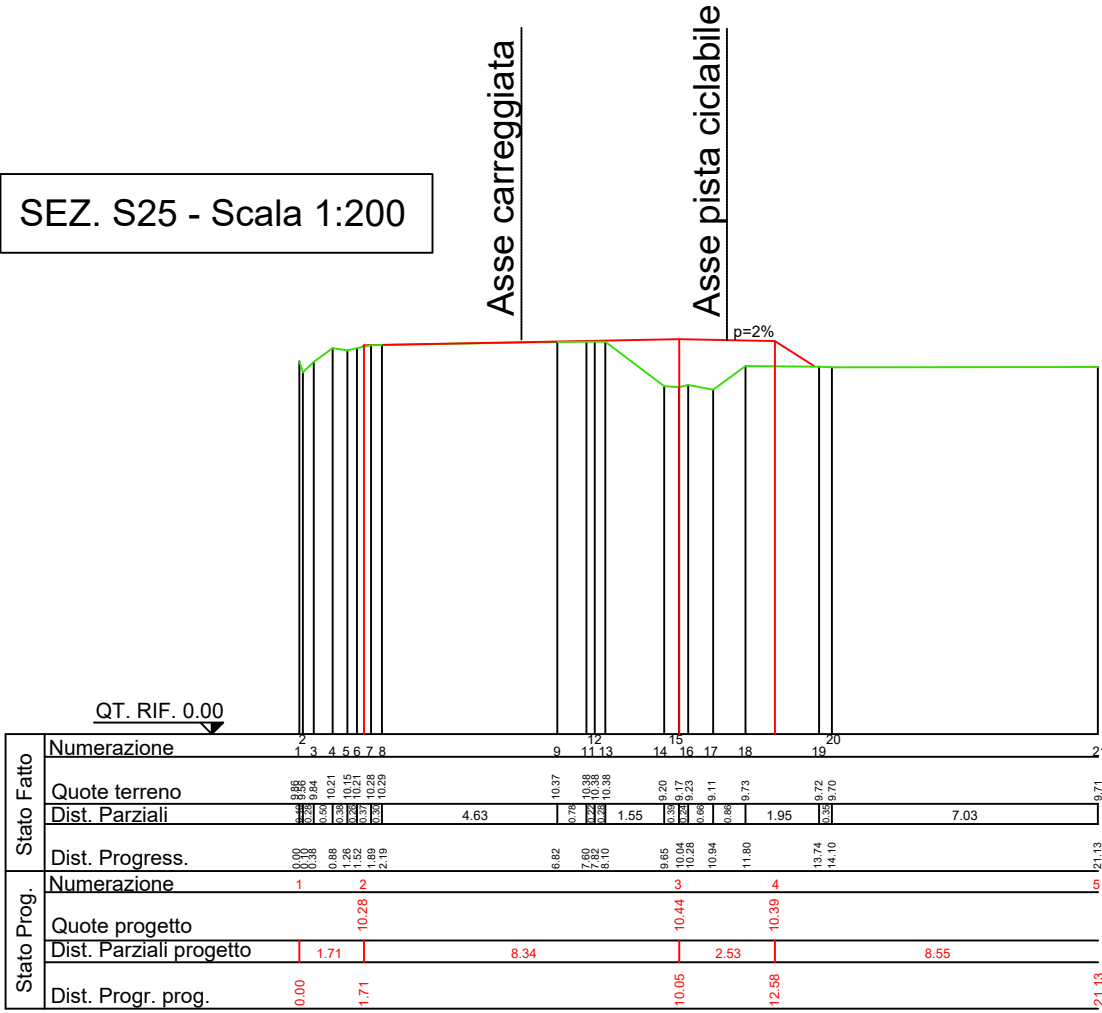

SEZ. S26 - Scala 1:200

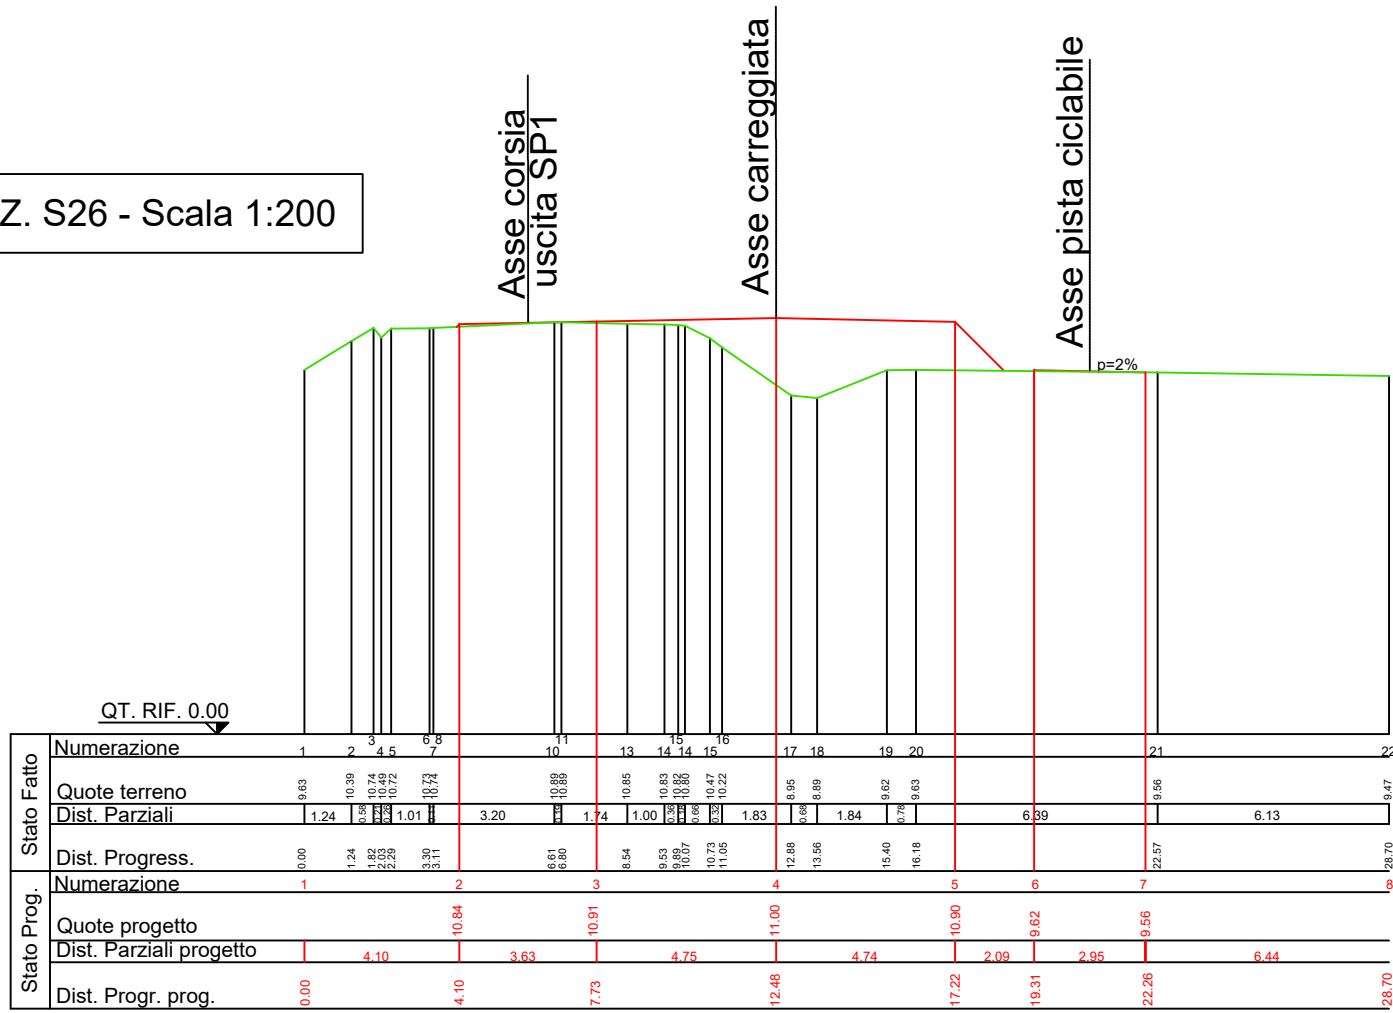

SEZ. S27 - Scala 1:200

