




SEZIONE TIPO scala 1:50

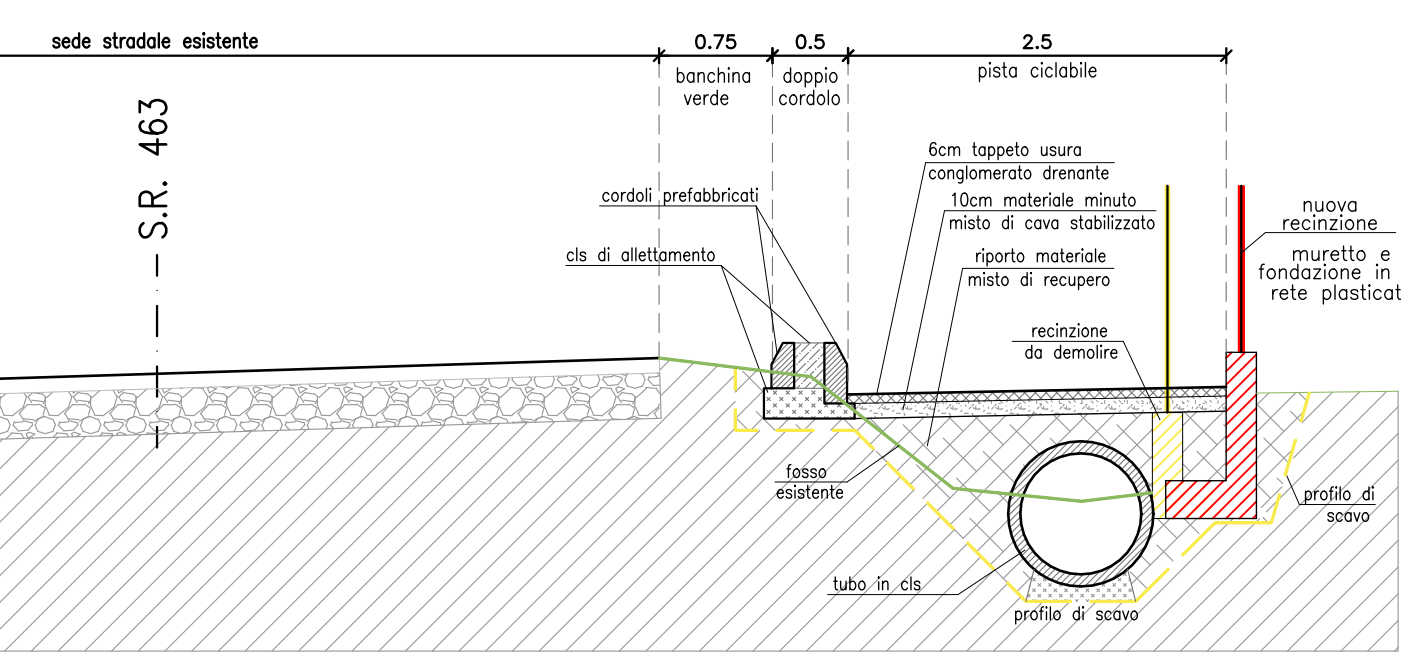


SEZIONE TIPO SU PASSO CARRAIO scala 1:50

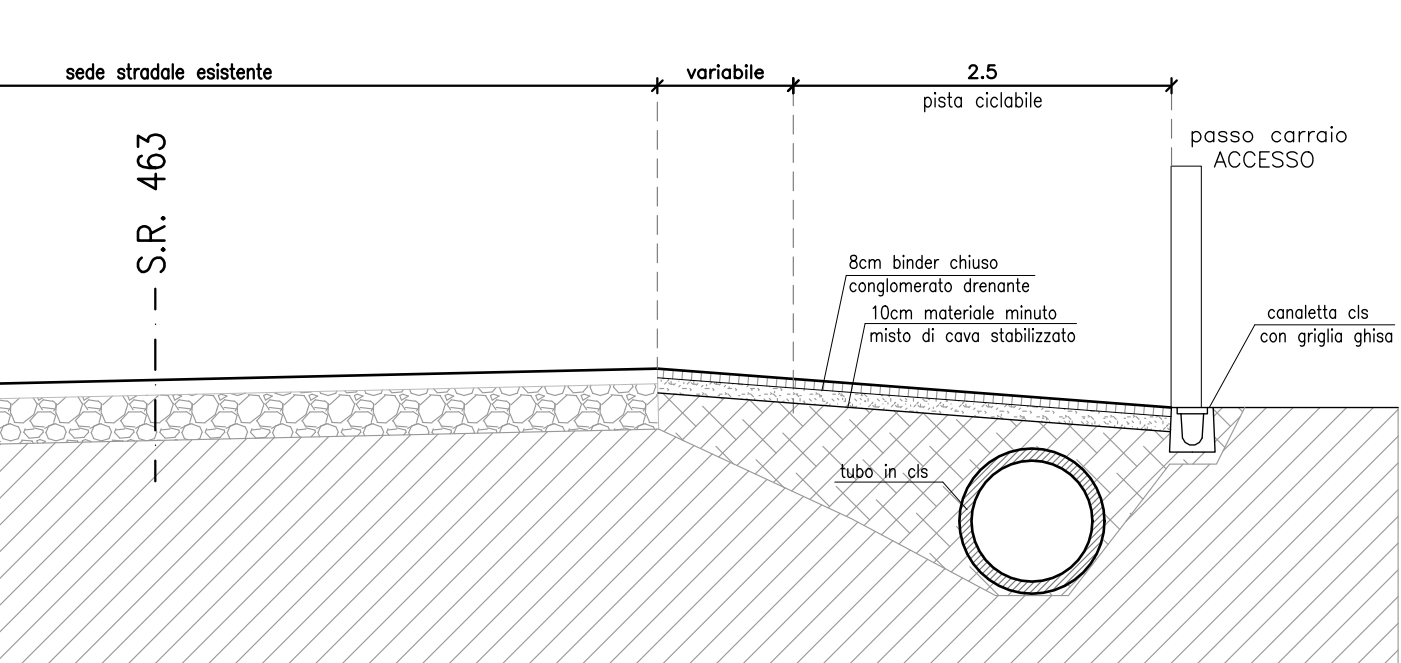


SEZIONE TIPO CON NUOVO FOSSO STRADALE scala 1:50

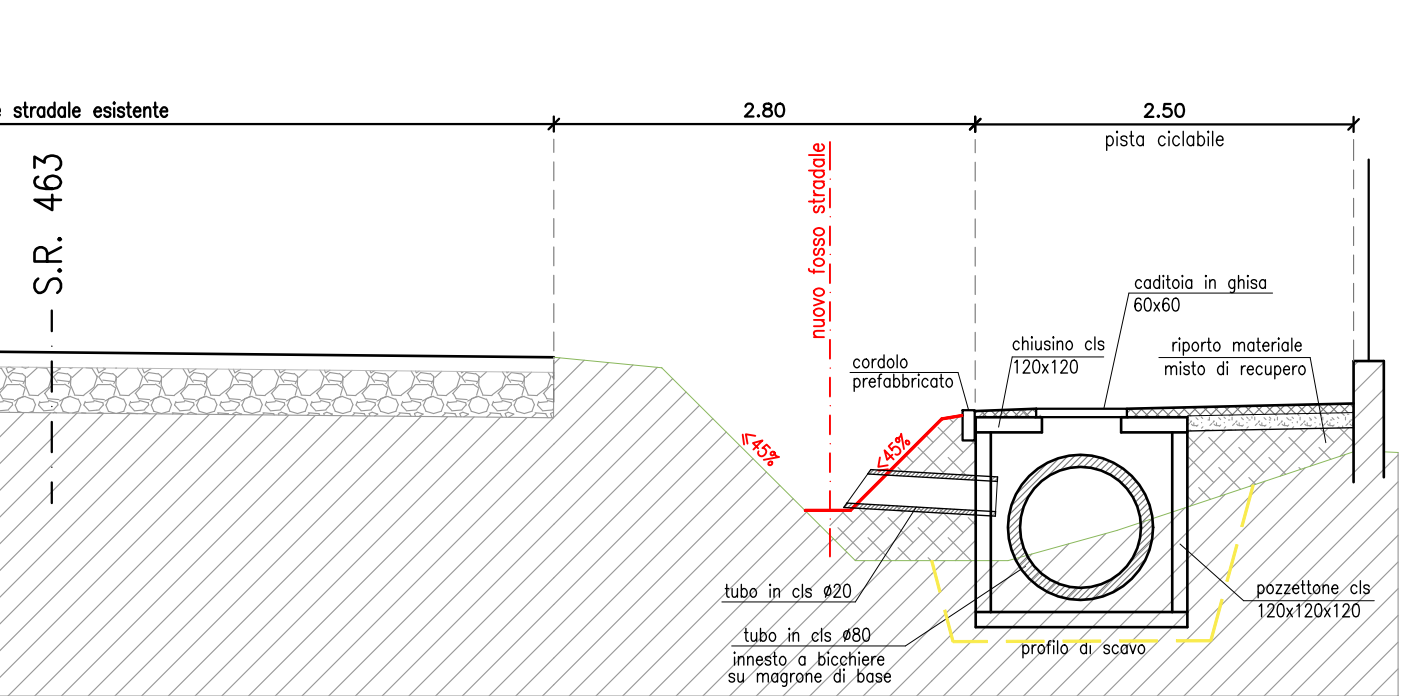


SEZIONE 1-1 scala 1:100

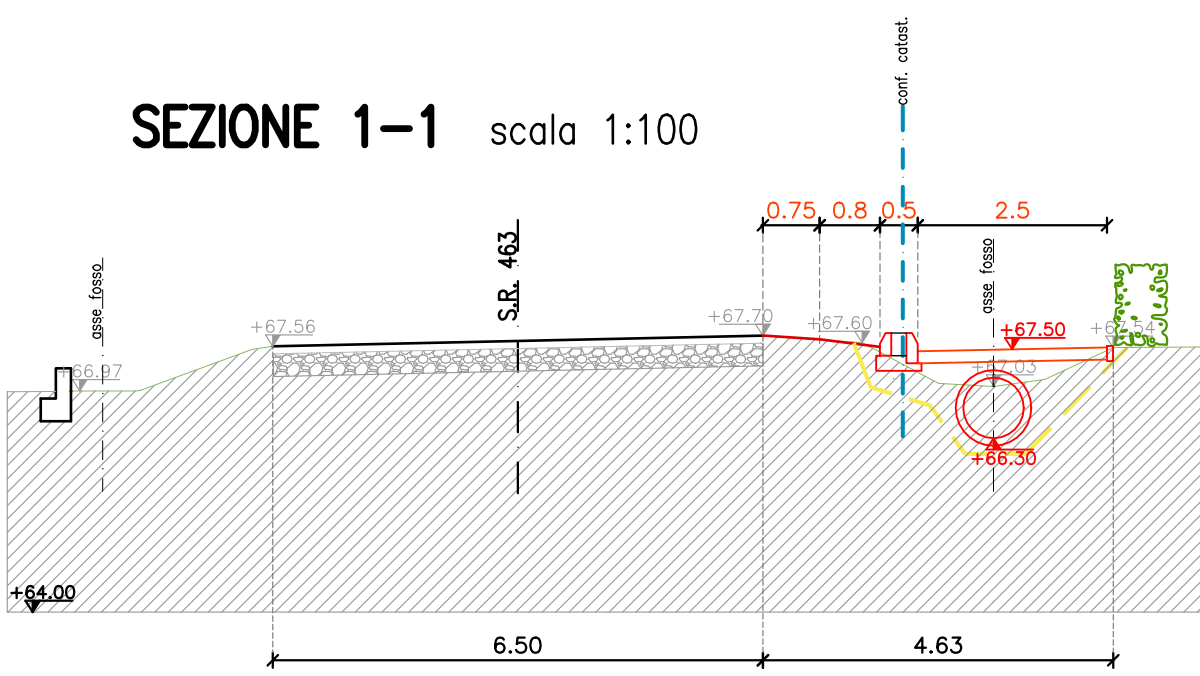


SEZIONE 2-2 scala 1:100

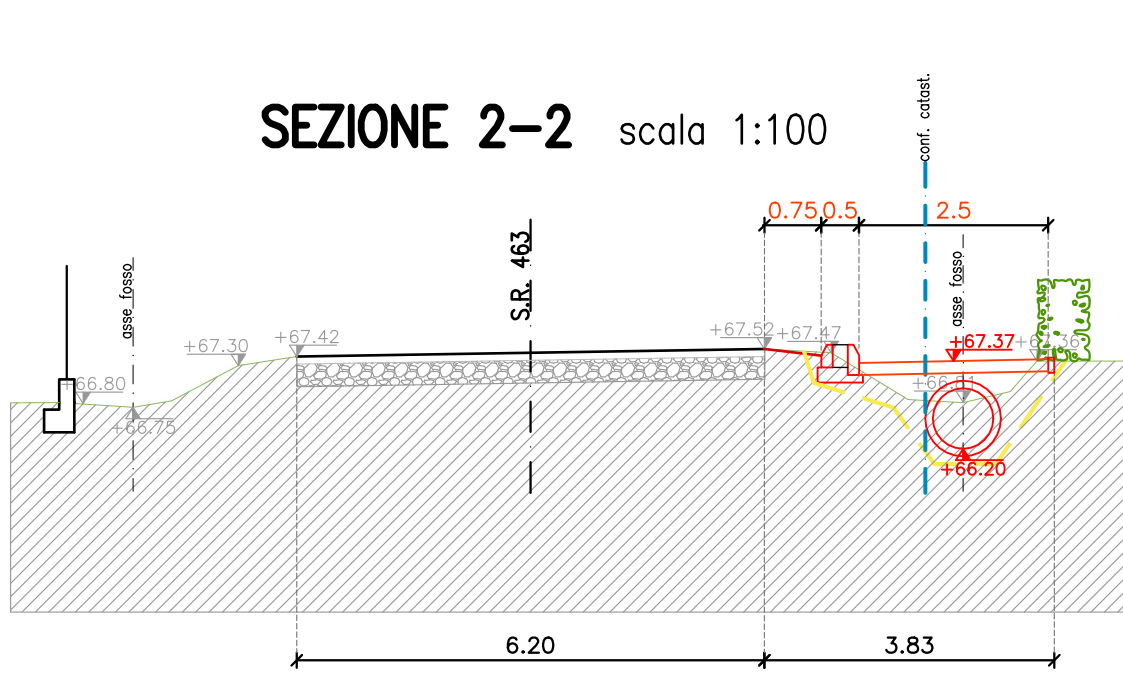


SEZIONE 3-3 scala 1:100

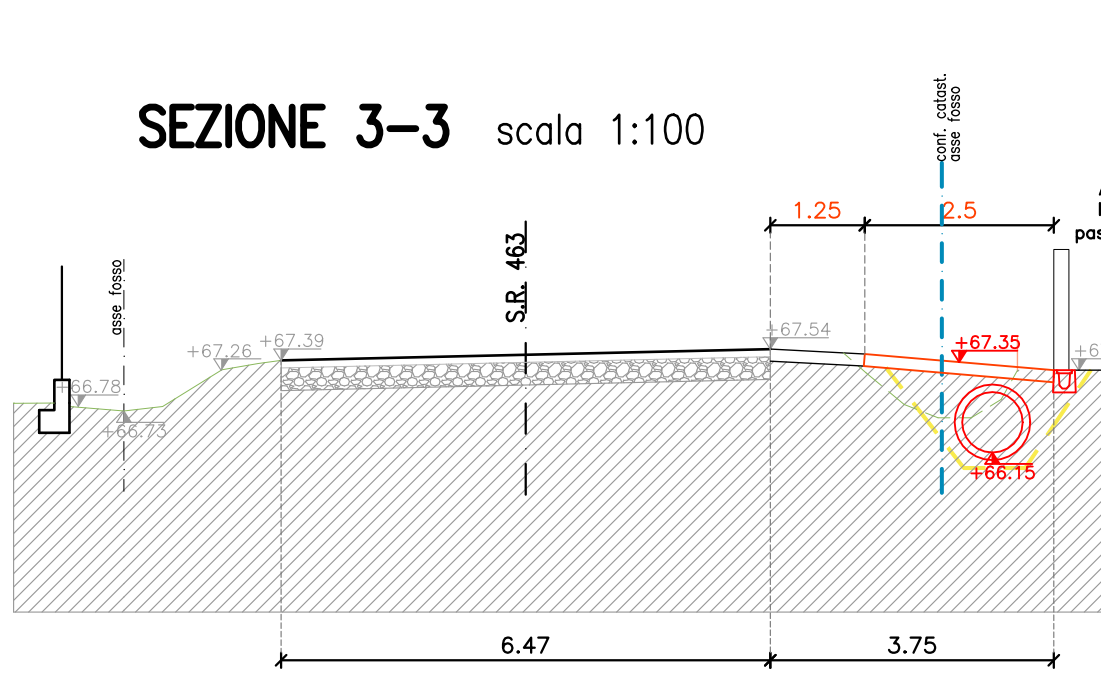


SEZIONE 4-4 scala 1:100

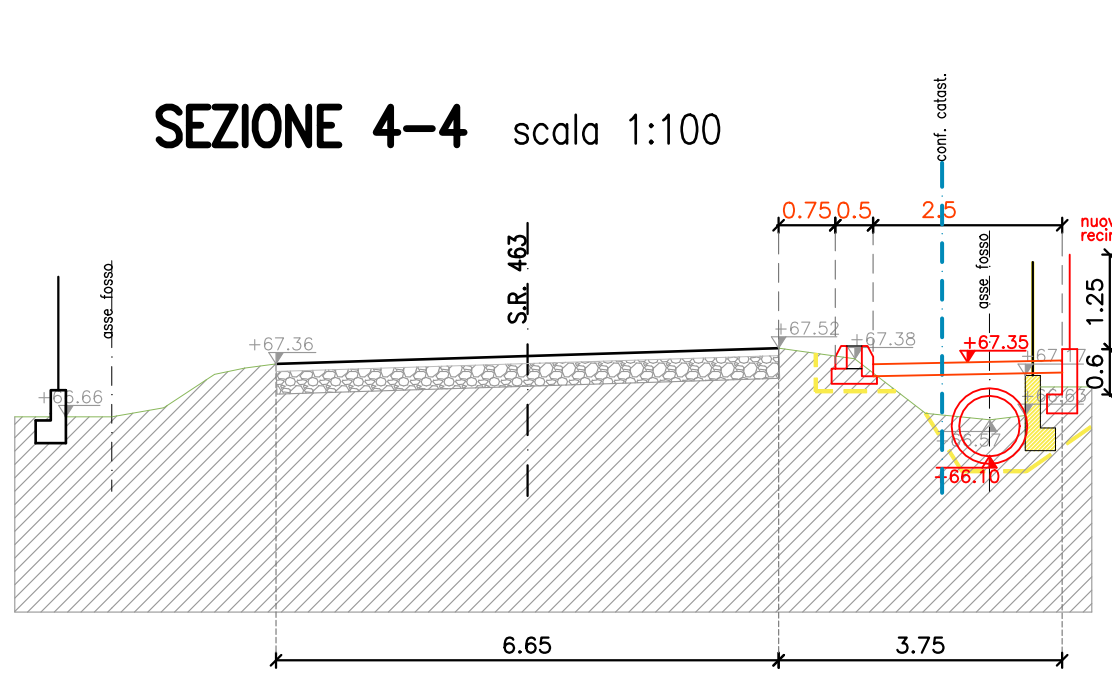

SEZIONE 5-5 scala 1:100

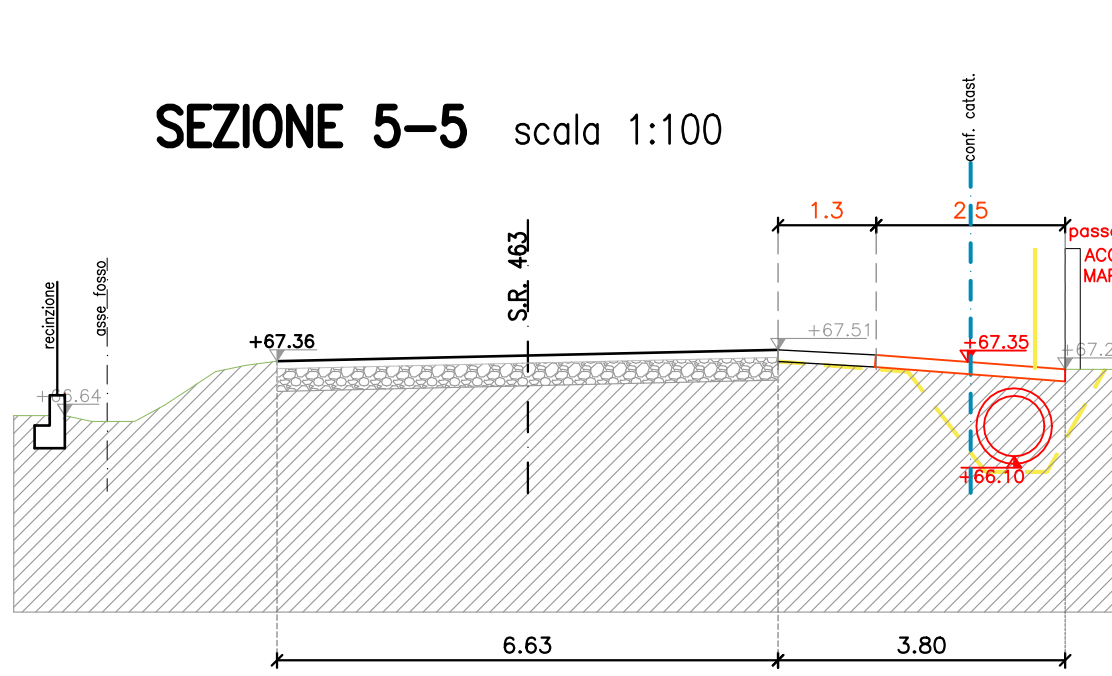


SEZIONE 6-6 scala 1:100

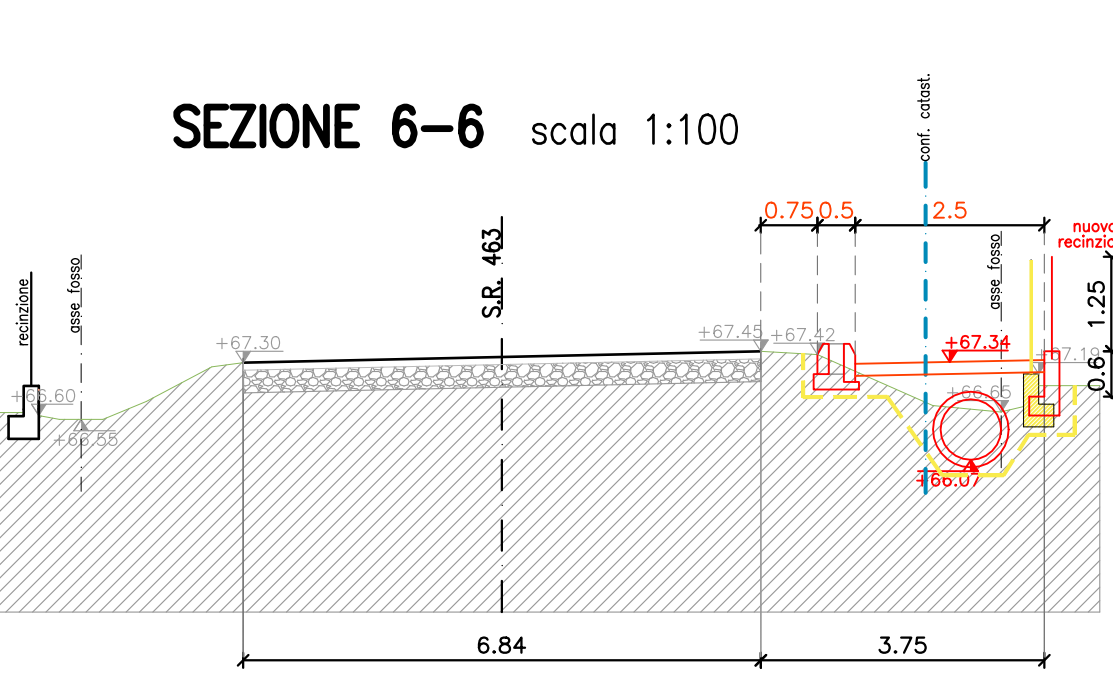


SEZIONE 7-7 scala 1:100




SEZIONE 8-8 scala 1:100

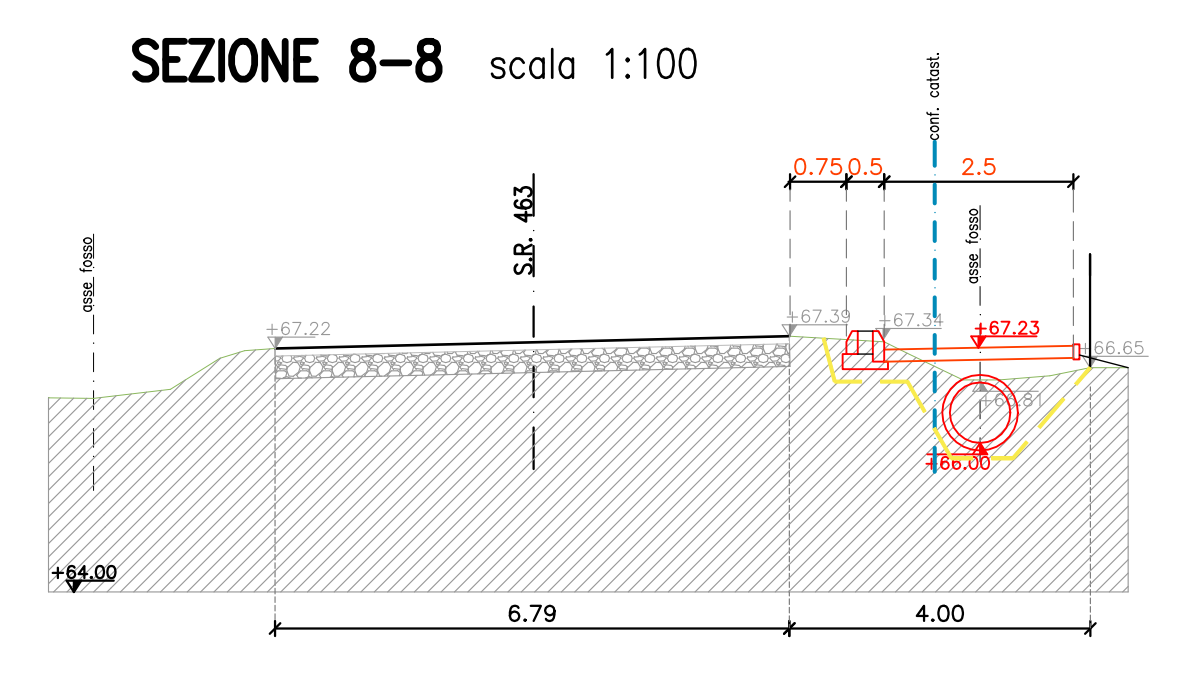


SEZIONE 9-9 scala 1:100

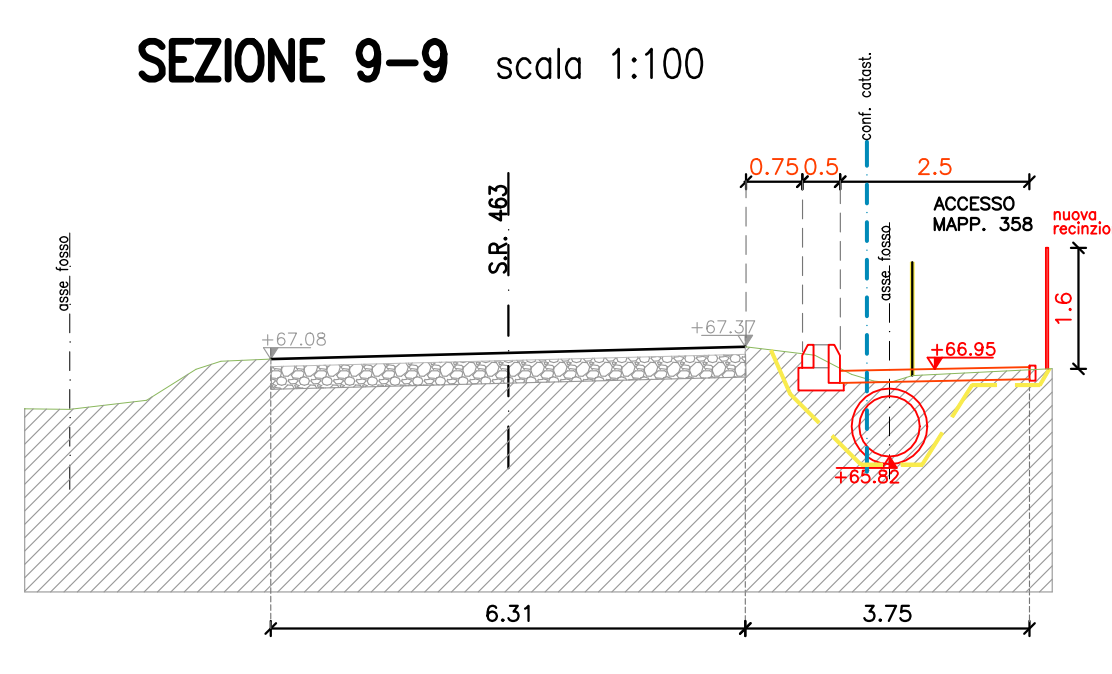


SEZIONE 10-10 scala 1:100

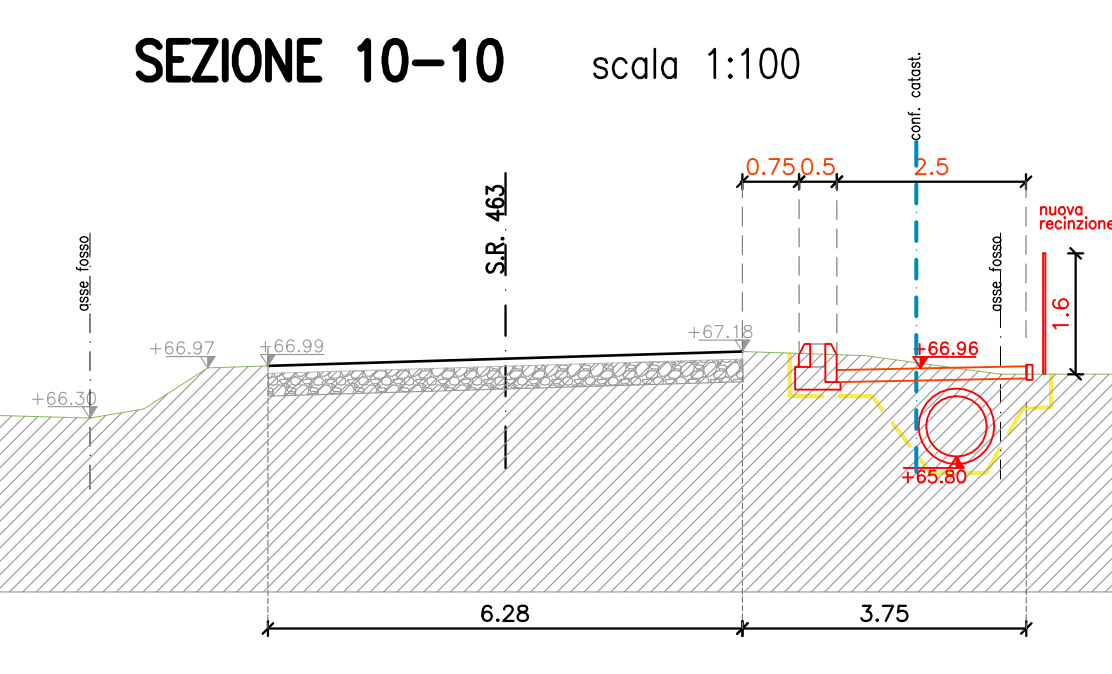


SEZIONE 11-11 scala 1:100

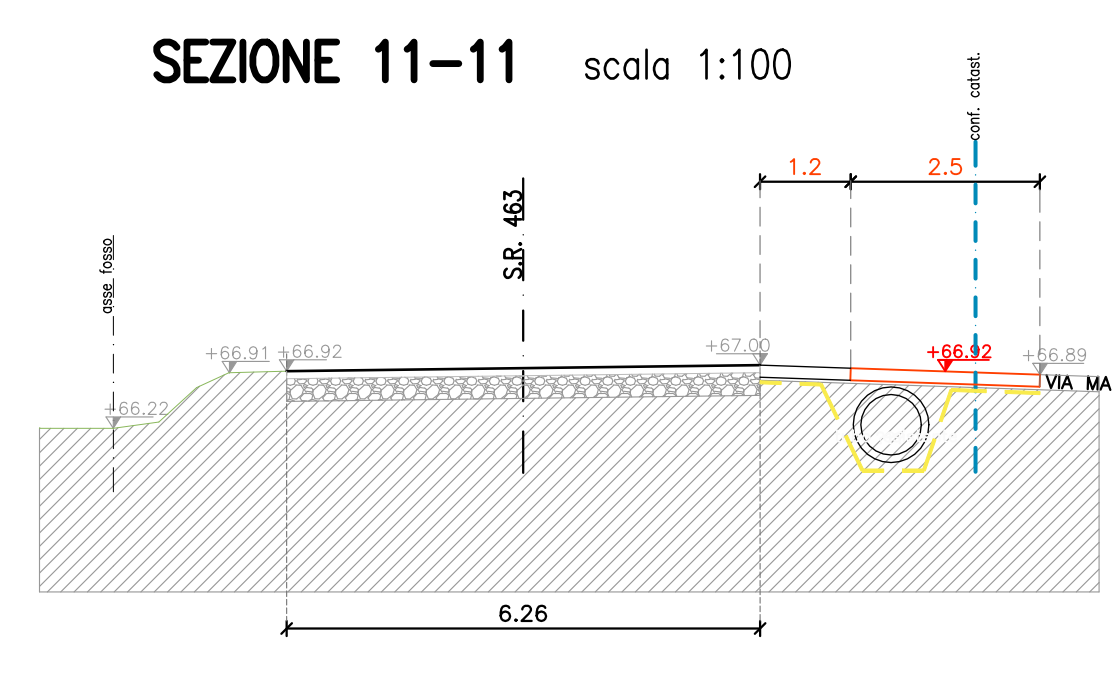


SEZIONE 12-12 scala 1:100

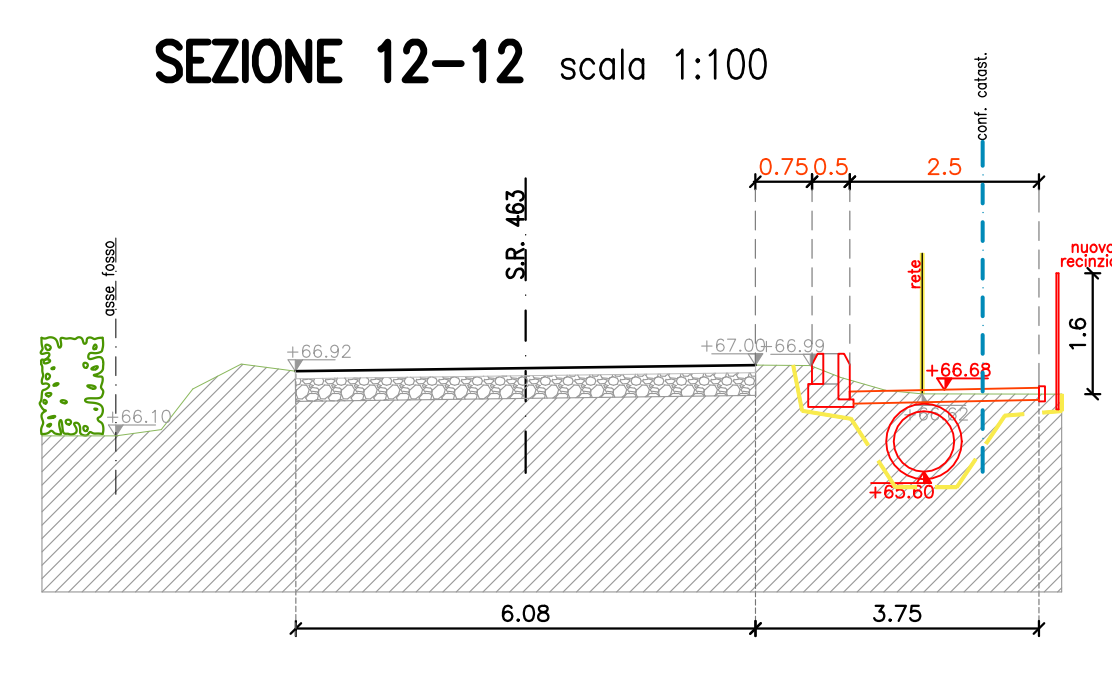


SEZIONE 13-13 scala 1:100

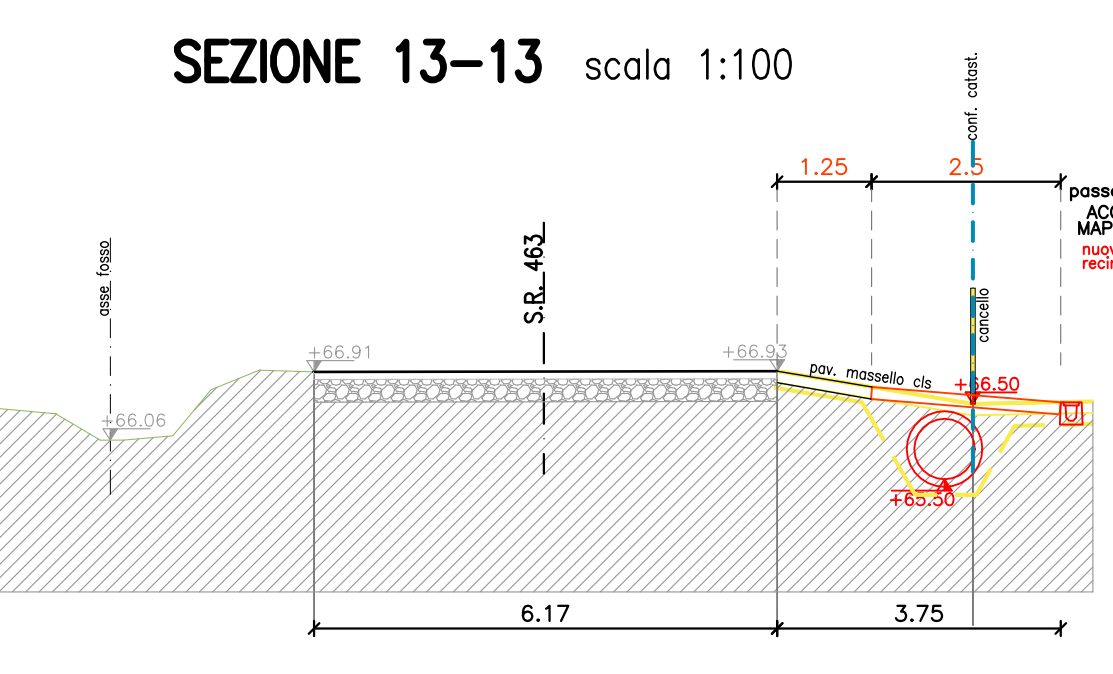


SEZIONE 14-14 scala 1:100

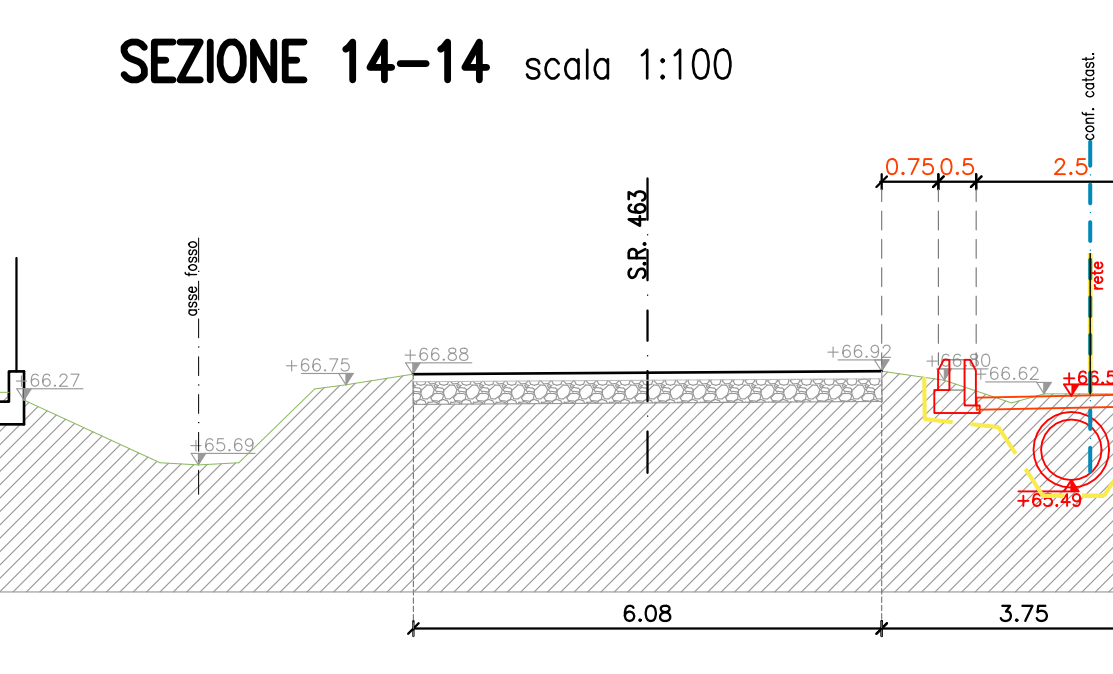


SEZIONE 15-15 scala 1:100

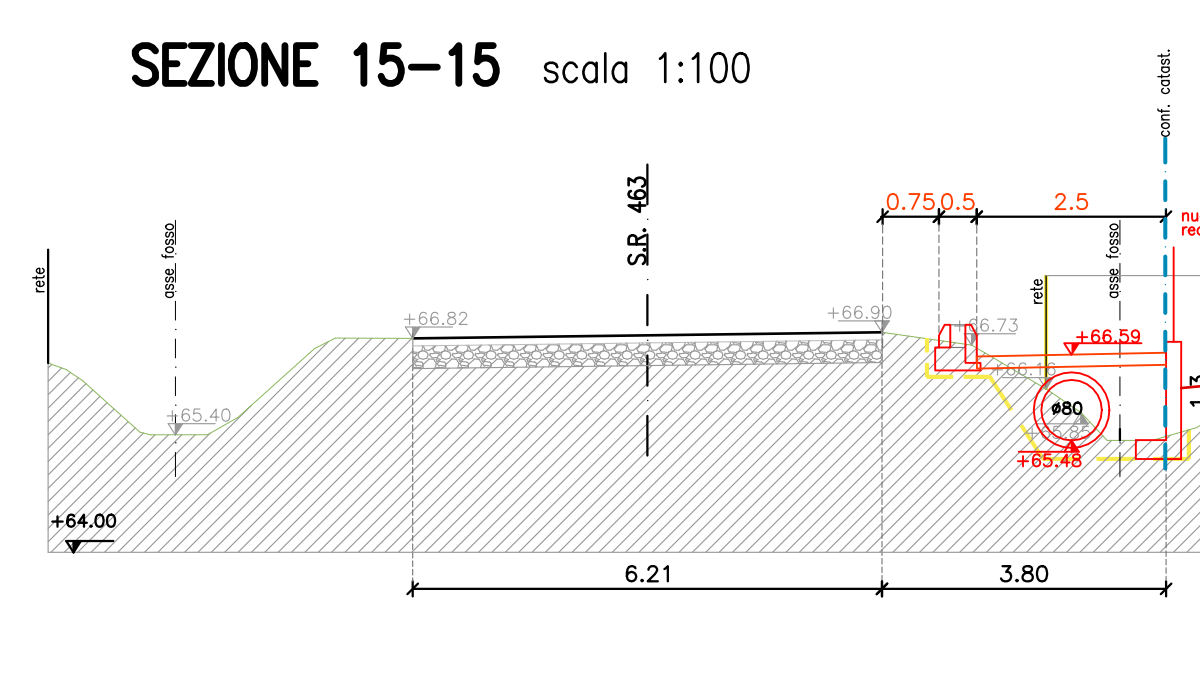


SEZIONE 16-16 scala 1:100

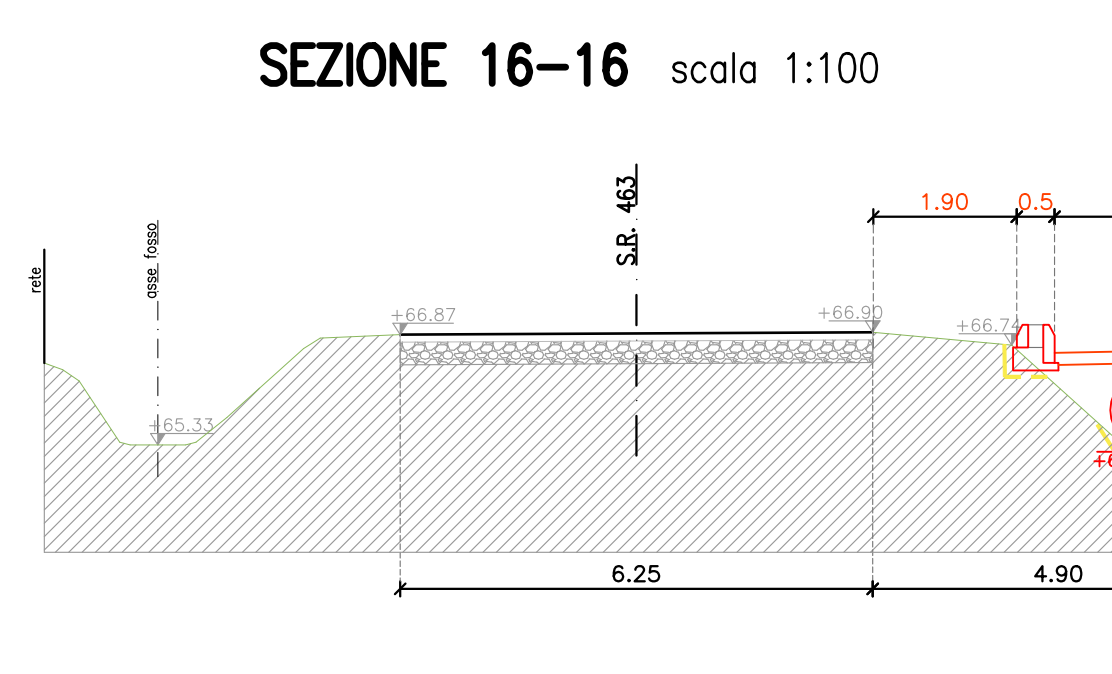


SEZIONE 17-17 scala 1:100

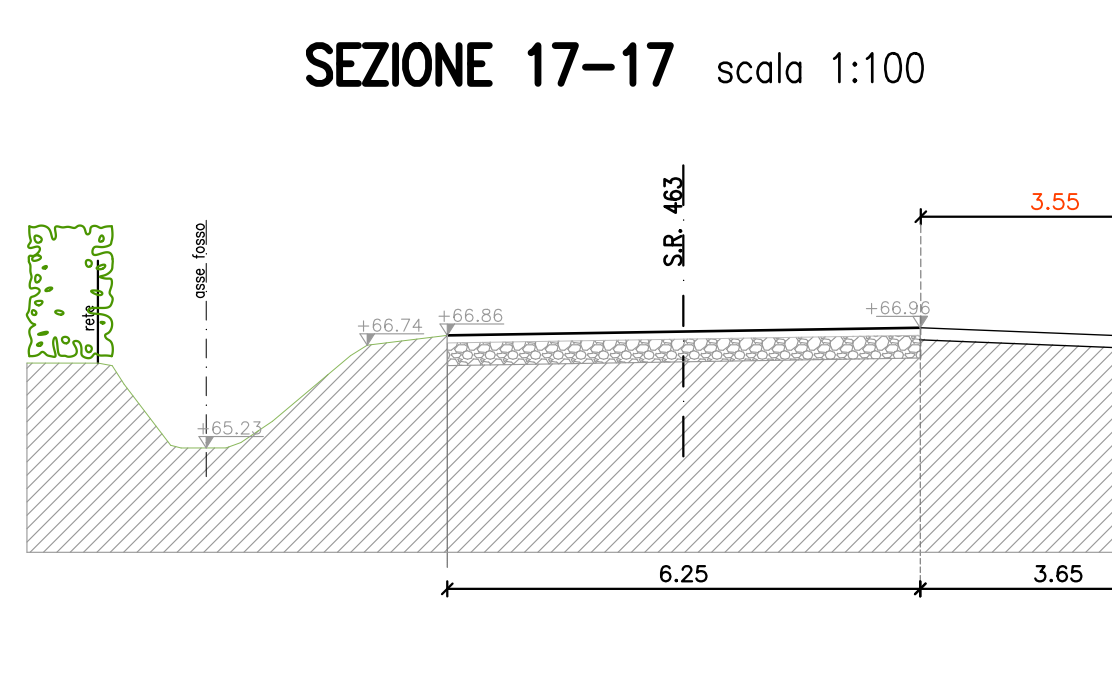


SEZIONE 18-18 scala 1:100

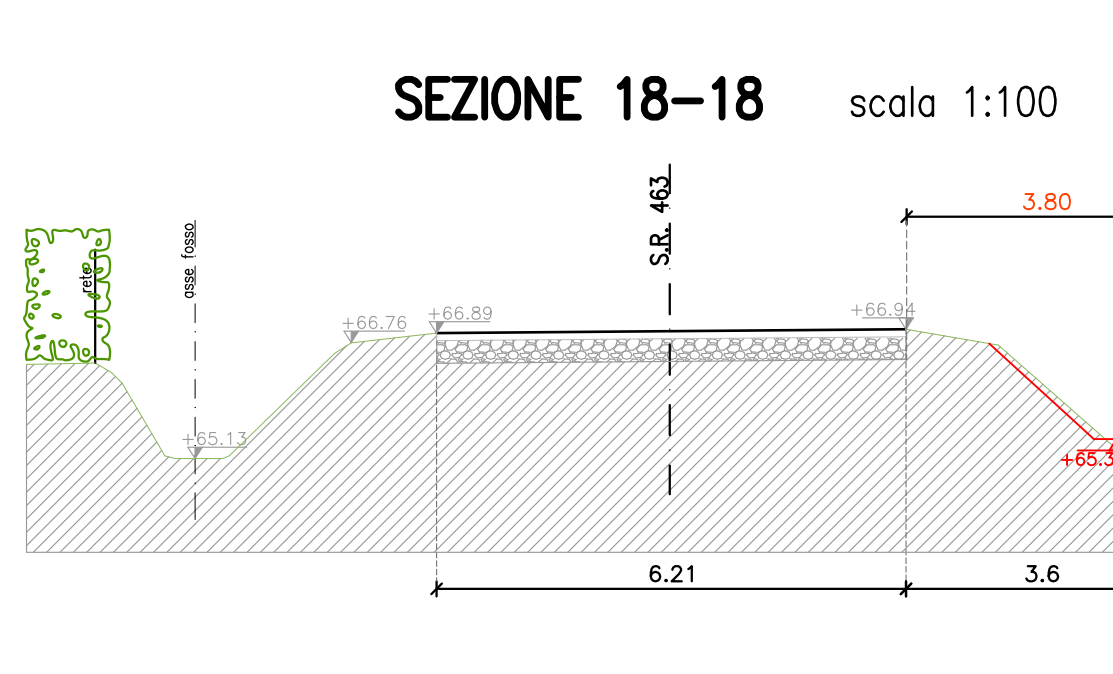


SEZIONE 19-19 scala 1:100

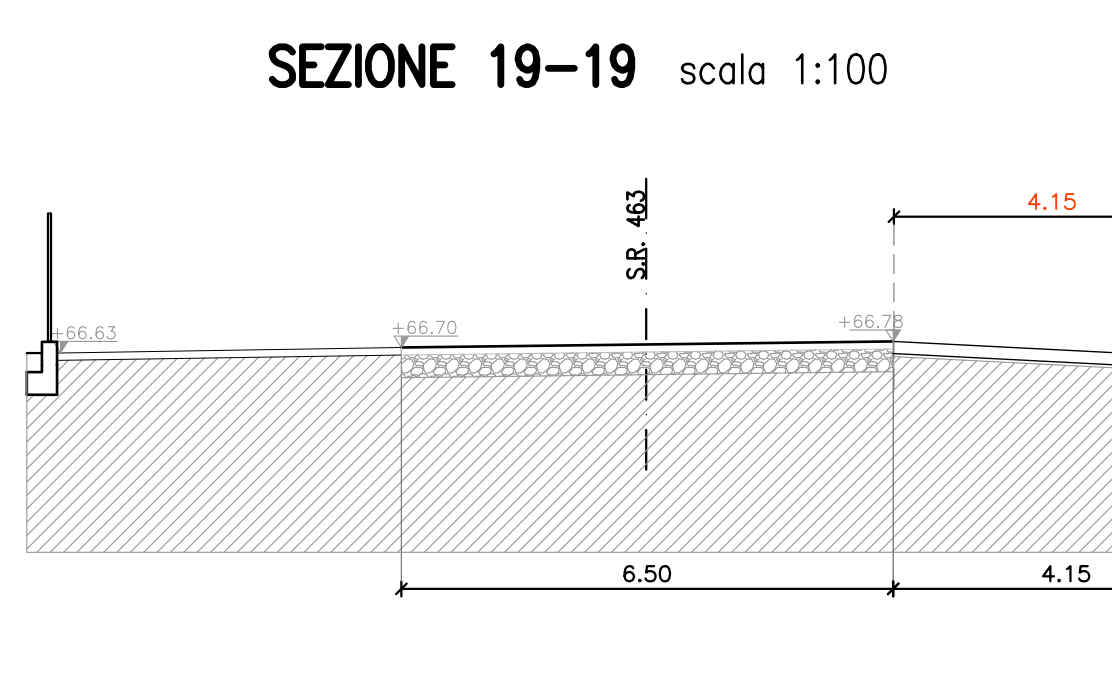

SEZIONE 20-20 scala 1:100

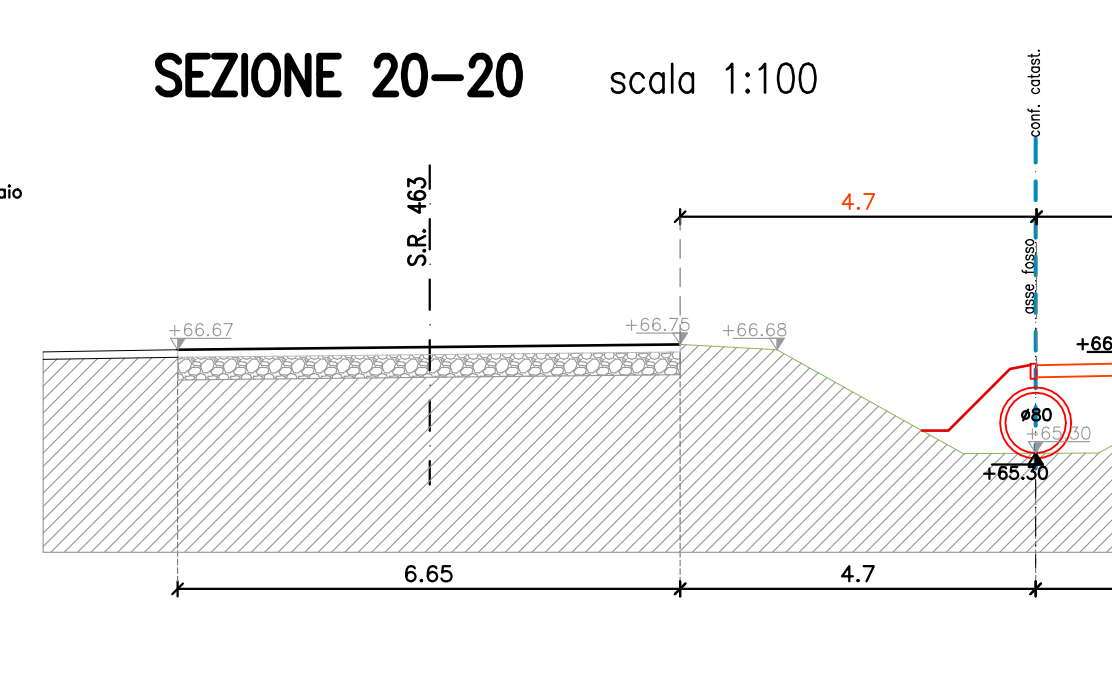


SEZIONE 21-21 scala 1:100

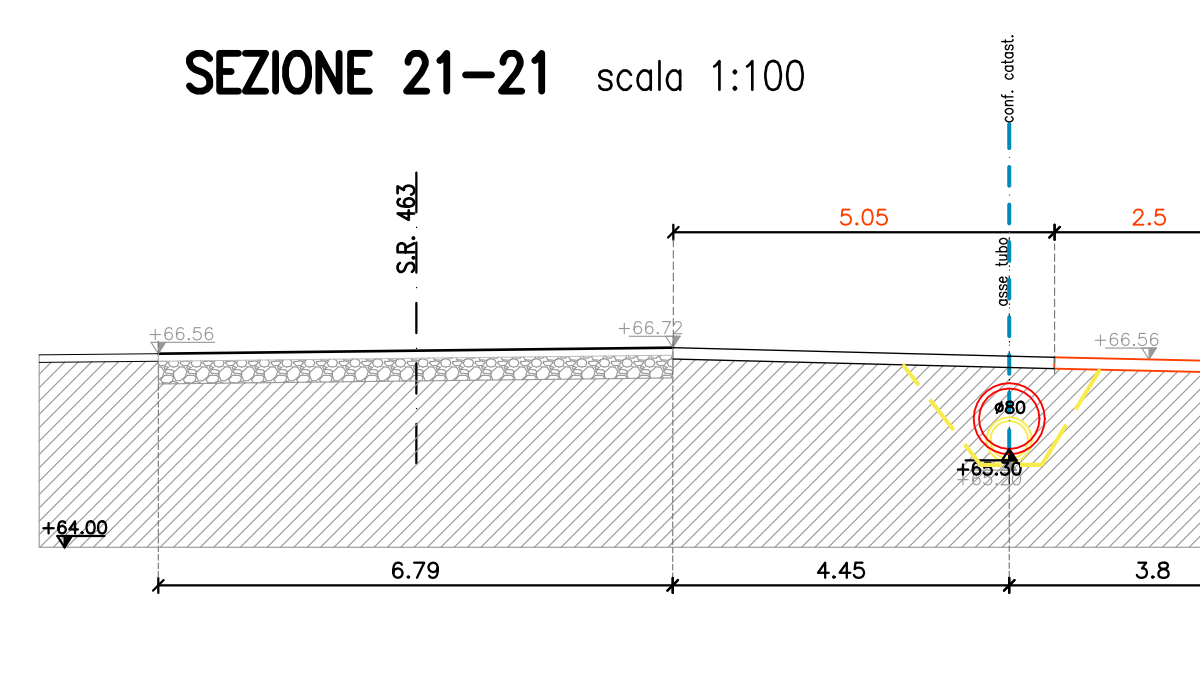


SEZIONE 22-22 scala 1:100




SEZIONE 23-23 scala 1:100

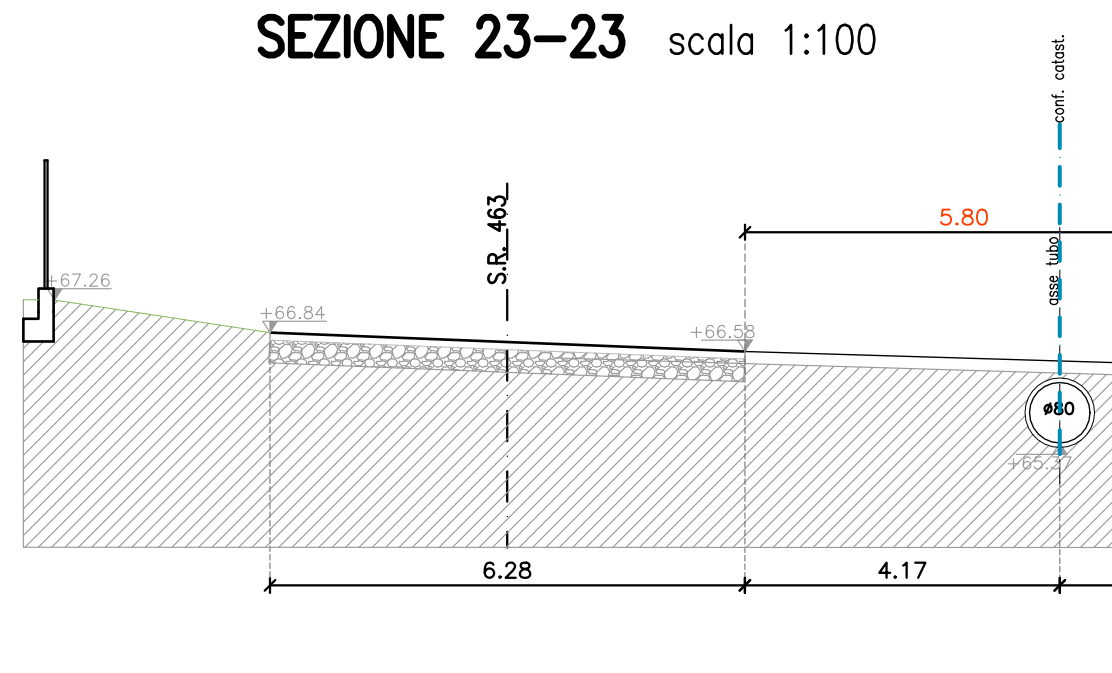


SEZIONE 24-24 scala 1:100

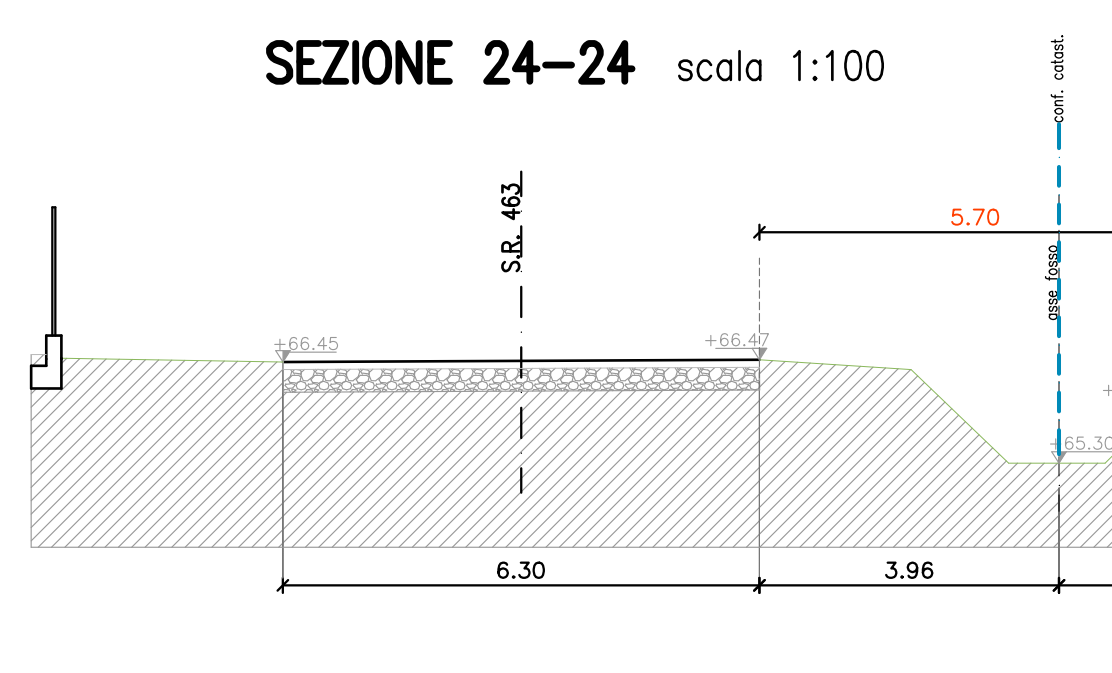


SEZIONE 25-25 scala 1:100

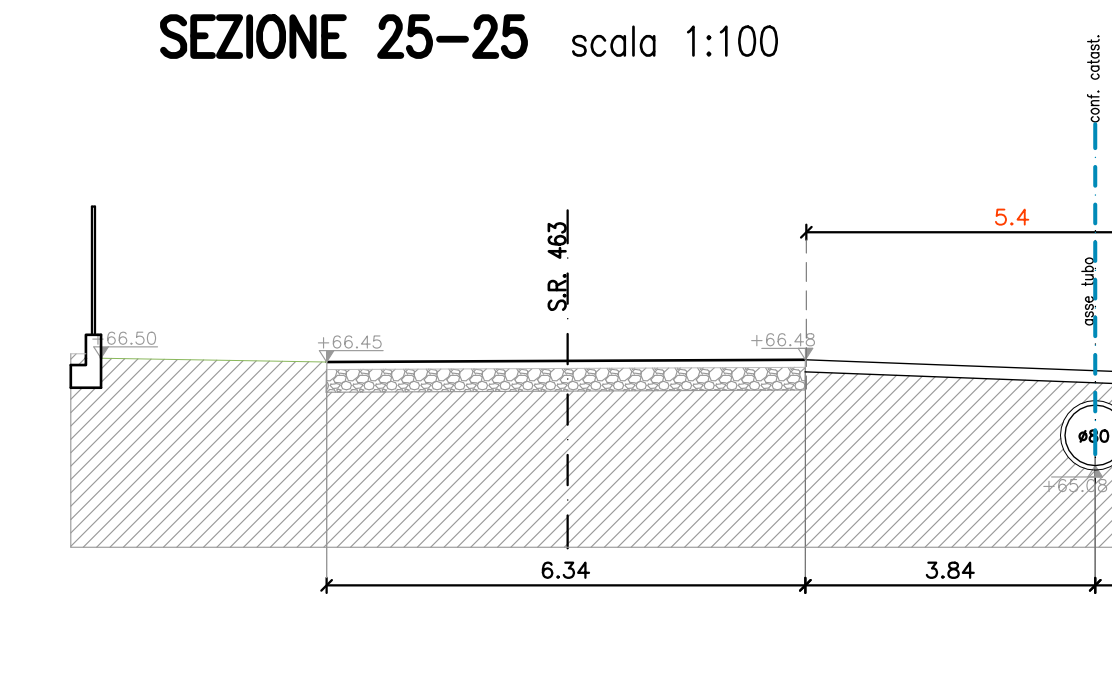


SEZIONE 26-26 scala 1:100

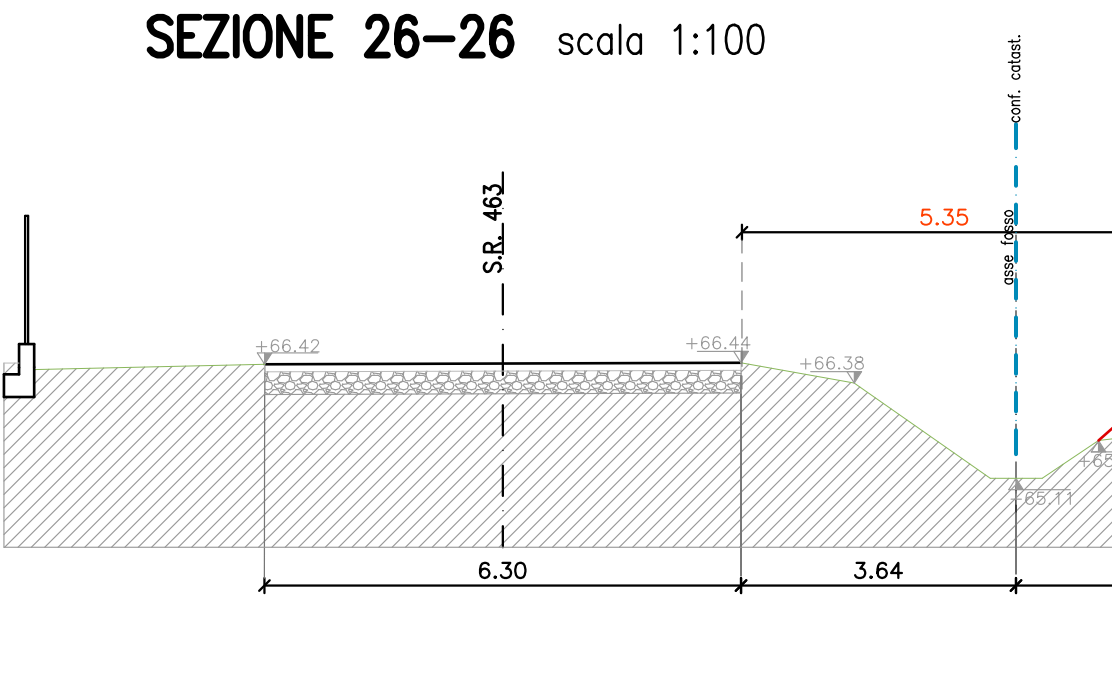


SEZIONE 27-27 scala 1:100

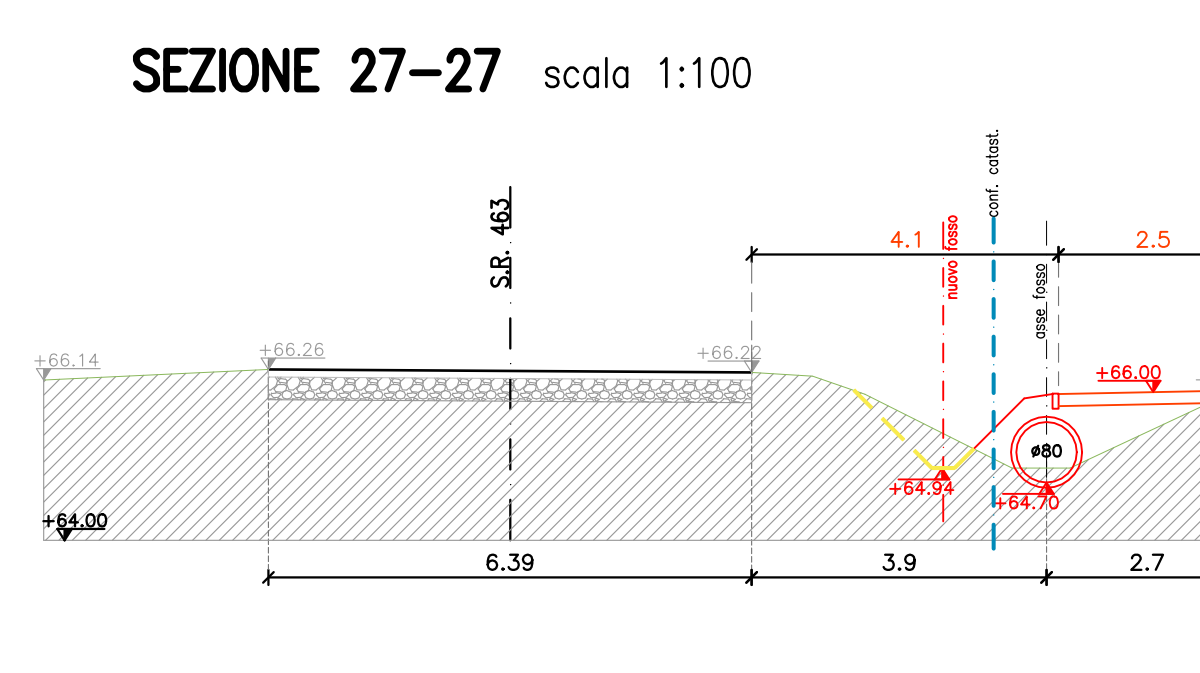


SEZIONE 28-28 scala 1:100

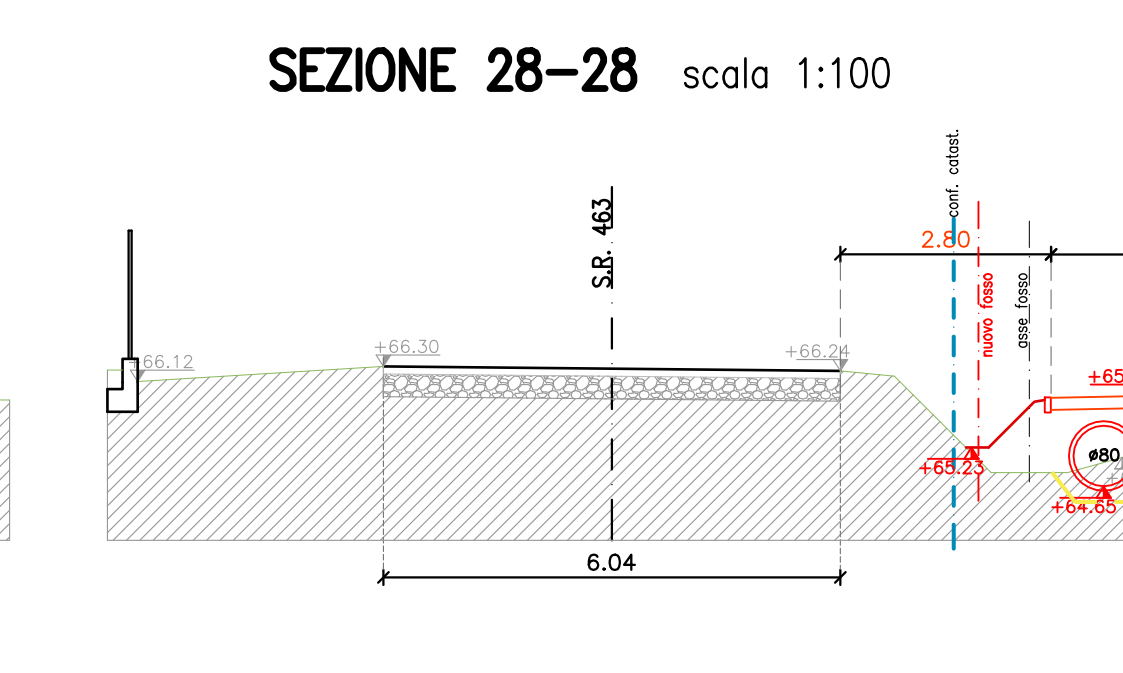


SEZIONE 29-29 scala 1:100

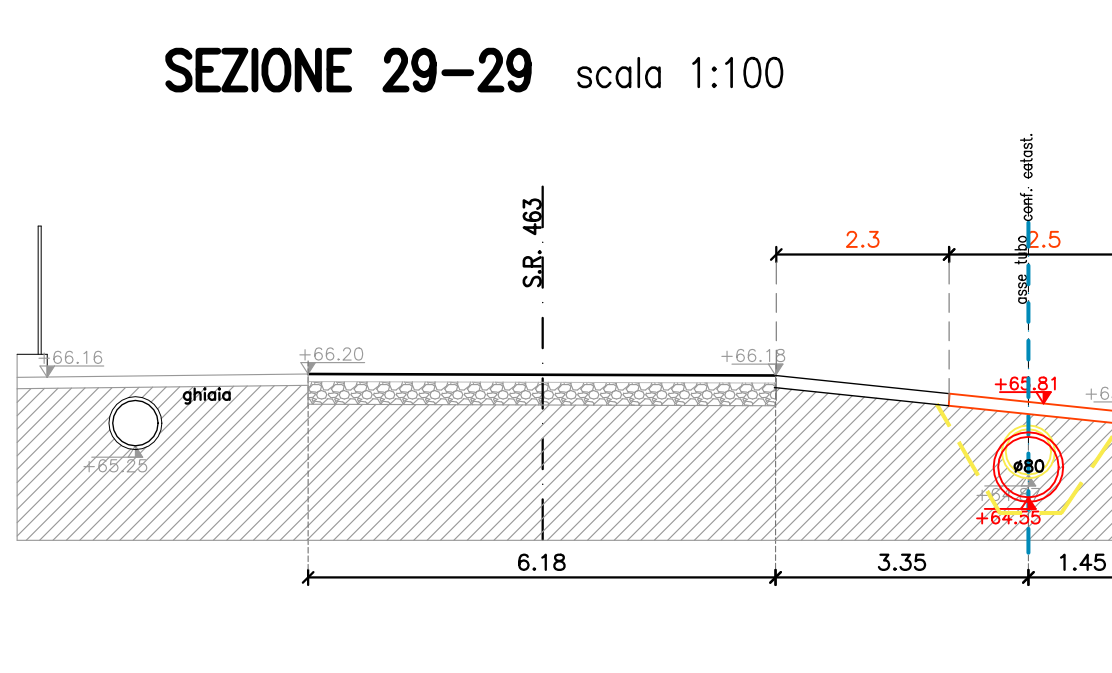


SEZIONE 30-30 scala 1:100

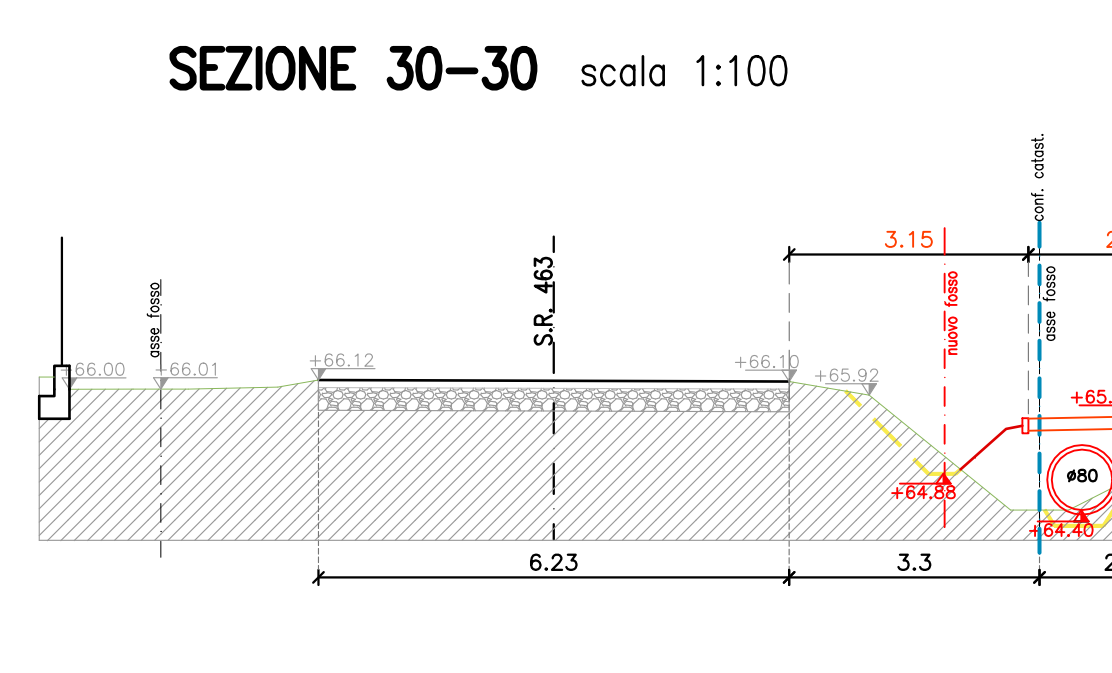


SEZIONE 31-31 scala 1:100

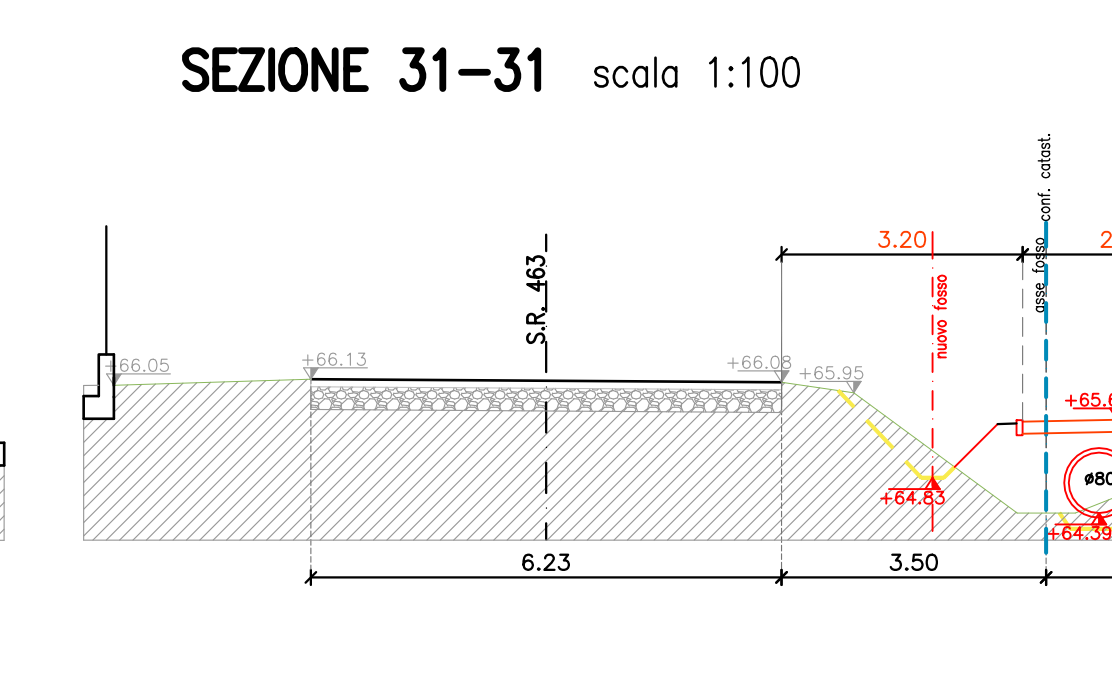

SEZIONE 32-32 scala 1:100

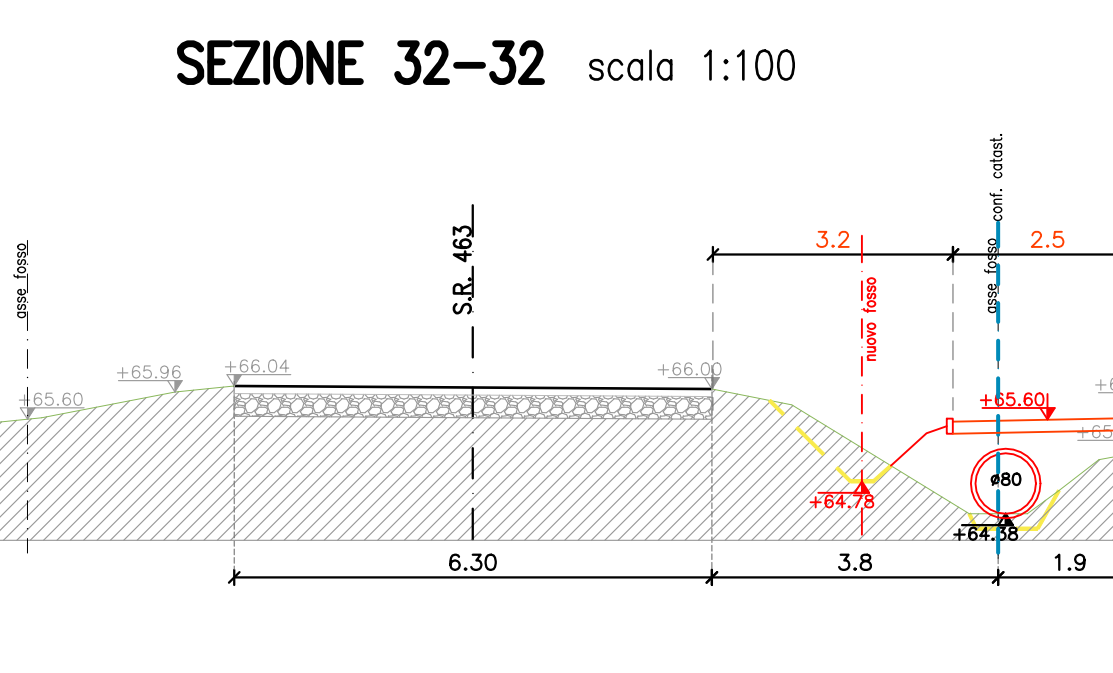

SEZIONE 33-33 scala 1:100

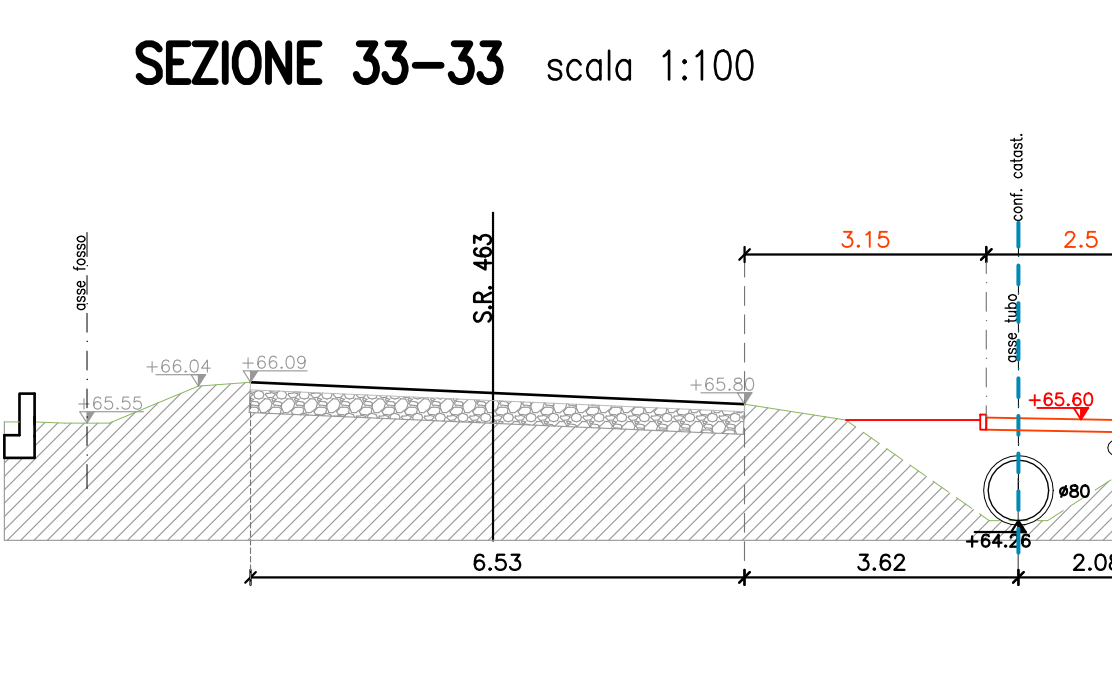

COMUNE DI SESTO AL REGHENA PROVINCIA DI PORDENONE	
committente: COMUNE DI SESTO AL REGHENA c.f. 80003970938 con sede a Sesto al Reghena, Piazza Castello n.1	
oggetto: REALIZZAZIONE DI PISTA CICLABILE LUNGO S.R. 463 - TRATTO TRA VIA MAZZINI E VIA SANTA SABINA PROGETTO DEFINITIVO SEZIONI STRADALI	data: 27.07.2021
il tecnico:	tavola: def6.0
 CASONATO geom. DANIELE STUDIO TECNICO p.zza della Vittoria 35/B - 33084 Cordenone (PN) telefono 0434 931509 - cellulare 335 6671520 d.casonato@libero.it - daniele.casonato@geopec.it progettazione edilizia residenziale e industriale - servizi immobiliari - perizie - pratiche catastali - a.p.e.	